


**Схема размещения объекта на земельном участке
полосы отвода автомобильной дороги**

Объект: теплотрасса Т-65 от т.132 до т.5.154 ул. Куконковых (п.1.40)
Адрес (местоположение): Ивановская область, г.Иваново, ул. Куконковых
Кадастровый номер земельного участка: 37:24:000000:3110
Вид разрешенного использования: Для размещения автомобильных дорог и их конструктивных элементов
Цель установления сервитута: для размещения и обслуживания участков теплотрасс
Площадь сервитута: 121 кв.м

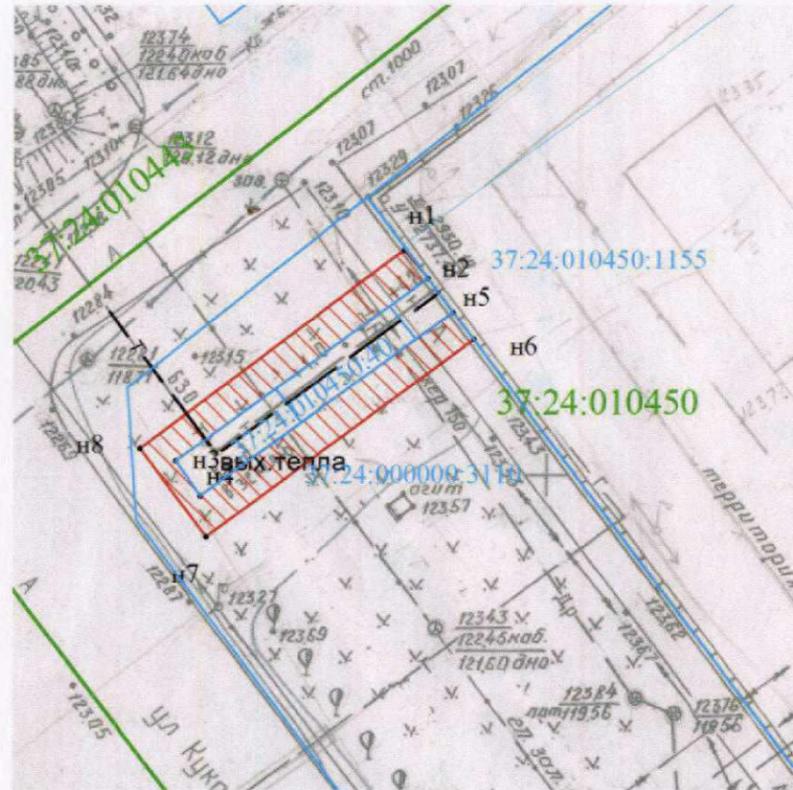

Масштаб 1:500

Условные обозначения:

- зона устанавливаемого публичного сервитута
- границы существующих земельных участков
- граница кадастровых кварталов
- :3110** - кадастровый номер земельного участка
- 37:01:020105** - номер кадастрового квартала
- .** - характерная точка границы, сведения о которой достаточны для определения ее местоположения
- 1,2,3,...**
ее - номер характерной точки границы, сведения о которой достаточны для определения ее местоположения

Обзорная схема



Масштаб 1:5000

**Координаты поворотных точек
границ сервитута**

**Система координат: МСК
г.Иваново**

Обозначение характерных точек границ	Координаты, м	
	X	Y
1	2	3
n1	-2933.94	2140.06
n2	-2935.97	2141.76
n3	-2948.89	2123.88
n4	-2951.33	2125.62
n5	-2938.37	2143.56
n6	-2940.30	2145.01
n7	-2954.28	2126.04
n8	-2947.98	2121.38
n1	-2933.94	2140.06

Кадастровый номер участка	Разрешенное использование	Площадь земельного участка
1	2	3
37:24:000000:3110	Для размещения автомобильных дорог и их конструктивных элементов	23454

Схема расположения границ (сферы действия) публичного сервитута

устанавливаемого в целях размещения объекта участков теплотрассы Т-65 от т.132 до т. 5.154
ул.Куконковых (п.1.40) на земельный участок с кадастровым номером 37:24:010450:40

Адрес (местоположение): обл. Ивановская, г. Иваново, ул. Куконковых
Площадь планируемого публичного сервитута: 66 кв. м.
Категория земель: земли населенных пунктов



Координаты поворотных точек границ сервитута
Система координат: МСК г. Иваново

Обозначение характерных точек границ	Координаты, м	
	X	Y
1	2	3
н1	-2935.97	2141.76
н2	-2938.37	2143.56
н3	-2951.33	2125.62
н4	-2948.89	2123.88
н1	-2935.97	2141.76

Условные обозначения:

-  - зона планируемой границы сферы действия публичного сервитута
-  - границы существующих земельных участков
- 37:24:010357:25 - кадастровый номер земельного участка
- 37:24: 010357 - номер кадастрового квартала
-  - характерная точка границы, сведения о которой достаточны для определения ее местоположения
- н1, н2, н3, ... - номер характерной точки границы, сведения о которой достаточны для определения ее местоположения

Сведения о земельном участке

Кадастровый номер участка	Разрешенное использование	Площадь земельного участка	Сведения о правах	Вид права
1	2	3	4	5
37:24:010450:40	Надземная часть теплотрассы	66	Нет сведений	Нет сведений


Схема расположения границ (сферы действия) публичного сервитута

устанавливаемого в целях размещения объекта участков теплотрассы Т-65 от 132 до 5.154 (п.1.37) на
земельный участок с кадастровым номером 37:24:010450:39

Адрес (местоположение): обл. Ивановская, г. Иваново, ул. Куконковых

Площадь планируемого публичного сервитута: 1681 кв. м.

Категория земель: земли населенных пунктов

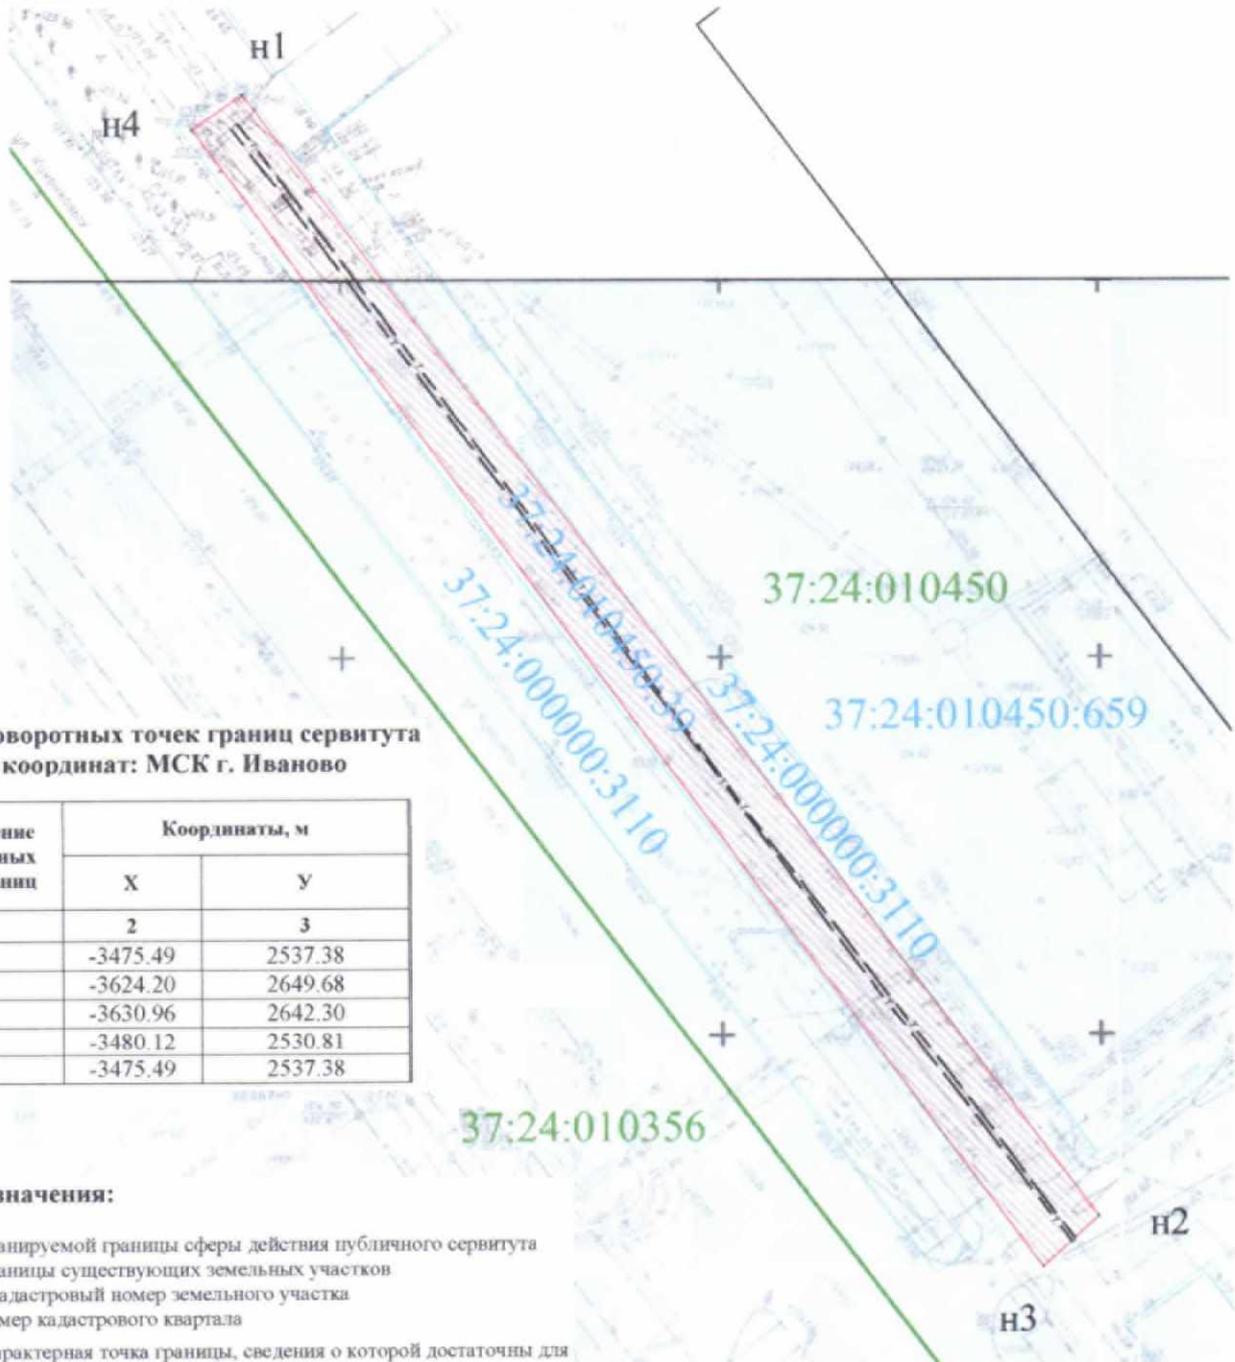

Координаты поворотных точек границ сервитута
Система координат: МСК г. Иваново

Обозначение характерных точек границ	Координаты, м	
	X	Y
1	2	3
n1	-3475.49	2537.38
n2	-3624.20	2649.68
n3	-3630.96	2642.30
n4	-3480.12	2530.81
n1	-3475.49	2537.38

Условные обозначения:

- зона планируемой границы сферы действия публичного сервитута
- границы существующих земельных участков
- 37:24:010357:25 - кадастровый номер земельного участка
- 37:24:010357 - номер кадастрового квартала
- - характерная точка границы, сведения о которой достаточны для определения ее местоположения
- n1, n2, n3, ... - номер характерной точки границы, сведения о которой достаточны для определения ее местоположения

Масштаб 1:1000

Сведения о земельном участке

Кадастровый номер участка	Разрешенное использование	Площадь земельного участка	Сведения о правах	Вид права
1	2	3	4	5
37:24:010450:39	Надземная часть теплотрассы	1877	Нет сведений	Нет сведений

Схема расположения границ (сферы действия) публичного сервитута

устанавливаемого в целях размещения объекта участков теплотрассы Т-65 от 132 до 5.154 ул. Куконковых (п.1.38) на земельный участок с кадастровым номером 37:24:010424:11

Адрес (местоположение): обл. Ивановская, г. Иваново, ул. Куконковых

Площадь планируемого публичного сервитута: 112 кв. м.

Категория земель: земли населенных пунктов



Координаты поворотных точек границ сервитута
Система координат: МСК г. Иваново

Обозначение характерных точек границ	Координаты, м	
	X	Y
1	2	3
n1	-2515.85	1815.04
n2	-2522.44	1819.91
n3	-2530.92	1808.61
n4	-2524.78	1804.01
n1	-2515.85	1815.04

Условные обозначения:

- зона планируемой границы сферы действия публичного сервитута
- границы существующих земельных участков
- 37:24:010357:25 - кадастровый номер земельного участка
- 37:24: 010357 - номер кадастрового квартала
- - характерная точка границы, сведения о которой достаточны для определения ее местоположения
- n1,n2,n3,... - номер характерной точки границы, сведения о которой достаточны для определения ее местоположения

Сведения о земельном участке

Кадастровый номер участка	Разрешенное использование	Площадь земельного участка	Сведения о правах	Вид права
1	2	3	4	5
37:24:010424:11	Надземная часть теплотрассы	417	Нет сведений	Нет сведений


Схема расположения границ (сферы действия) публичного сервитута

устанавливаемого в целях размещения объекта участков теплотрассы Т-65 от 132 до 5.154 ул. Куконковых (п.1.39) на земельный участок с кадастровым номером 37:24:010357:23

Адрес (местоположение): обл. Ивановская, г. Иваново, ул. Куконковых

Площадь планируемого публичного сервитута: 264 кв. м.

Категория земель: земли населенных пунктов

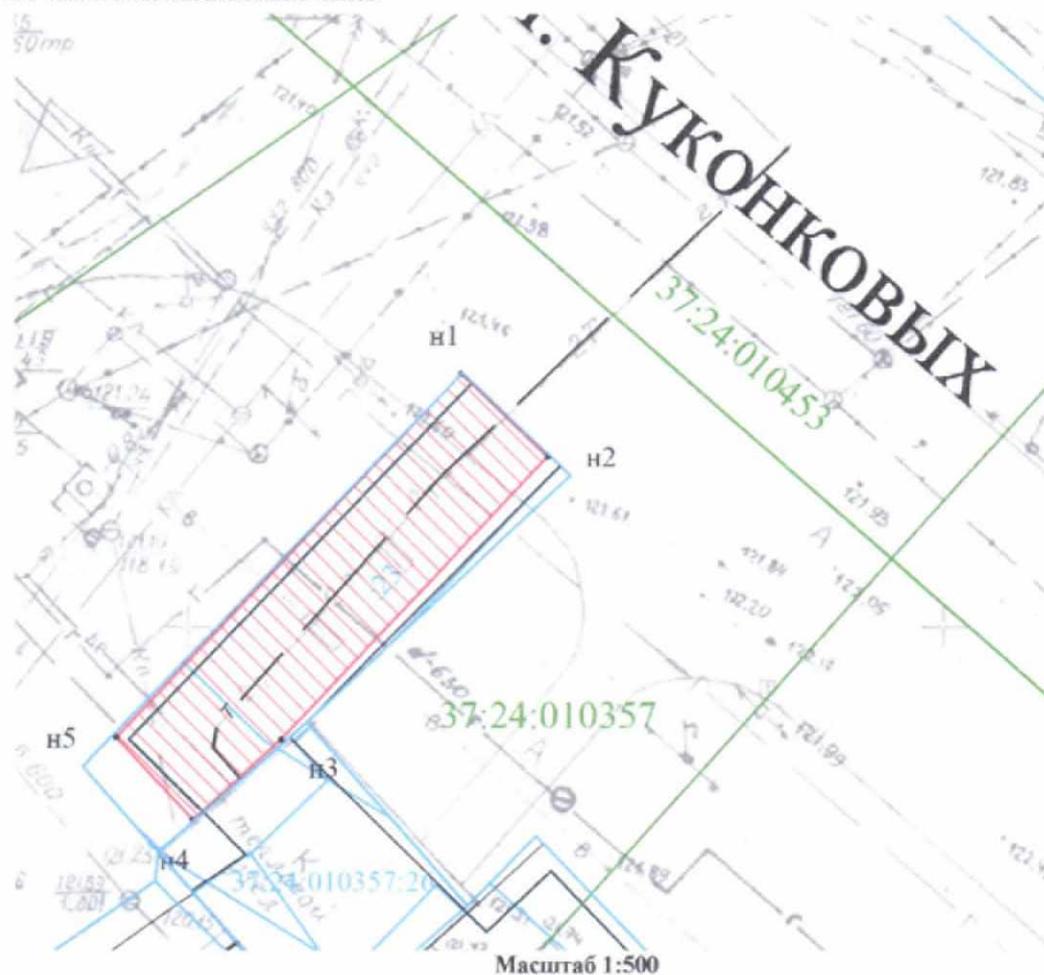

Координаты поворотных точек границ сервитута

Система координат: МСК г. Иваново

Обозначение характерных точек границ	Координаты, м	
	X	Y
1	2	3
н1	-3883.31	2868.26
н2	-3888.81	2873.96
н3	-3907.53	2856.36
н4	-3912.87	2850.49
н5	-3907.40	2845.48

Условные обозначения:

- зона планируемой границы сферы действия публичного сервитута
- границы существующих земельных участков
- 37:24:010357:23 - кадастровый номер земельного участка
- 37:24:010357 - номер кадастрового квартала
- - характеристическая точка границы, сведения о которой достаточны для определения ее местоположения
- н1, н2, н3, ... - номер характеристической точки границы, сведения о которой достаточны для определения ее местоположения

Сведения о земельном участке

Кадастровый номер участка	Разрешенное использование	Площадь земельного участка	Сведения о правах	Вид права
1	2	3	4	5
37:24:010357:23	Надземная часть теплотрассы	324	Нет сведений	Нет сведений