



АРХИТЕКТУРНАЯ МАСТЕРСКАЯ

# КАРИАТИДА

**БЛАГОУСТРОЙСТВО  
ПЛОЩАДИ 40 ЛЕТ ПОБЕДЫ**

**РАБОЧАЯ ДОКУМЕНТАЦИЯ**

**Раздел 2. ГЕНЕРАЛЬНЫЙ ПЛАН**

**04/12-ГП**



**Директор**

**ГАП**

**Григорьев А.Е.**

**Алмаев В.В.**

**Иваново  
2012**

|               |               |
|---------------|---------------|
| Иное. № подл. | Иное. № подл. |
| Подп. И дата  | Подп. И дата  |
| Иное. № подл. | Иное. № подл. |
| 00047 / 7     | 00047 / 7     |



Архивный экземпляр

АРХИТЕКТУРНАЯ МАСТЕРСКАЯ

# КАРИАТИДА

**БЛАГОУСТРОЙСТВО  
ПЛОЩАДИ 40 ЛЕТ ПОБЕДЫ**

**РАБОЧАЯ ДОКУМЕНТАЦИЯ**

**Раздел 2. ГЕНЕРАЛЬНЫЙ ПЛАН**

**04/12-ГП**

**Иваново  
2012**

00047 / 7-8

Ведомость рабочих чертежей основного комплекта марки ГП

| Лист | Наименование                                       | Примечание |
|------|--|------------|
| 1    | Общие данные                                       |            |
| 2    | Схема планировочной организации земельного участка |            |
| 3    | Разбивочный план                                   |            |
| 4    | План организации рельефа                           |            |
| 5    | План благоустройства                               |            |
| 6    | План озеленения                                    |            |
| 7    | План размещения малых архитектурных форм           |            |

Ведомость ссылочных и прилагаемых документов

| Обозначение | Наименование              | Примечание  |
|-------------|---------------------------|---|
|             | Ссылочные документы       |   |
|             | Малые архитектурные формы | ООО "НПП Промышленные технологии"<br>ООО "Кинешемская Ремонтно Эксплуатационная Компания" |

Экспликация зданий и сооружений

| № по генплану | Наименование | Площадь застр., м2 | Примечание |
|---------------|--------------|--------------------|------------|
| 1             | Храм         | 244.5              |            |
| 2             | Памятник     | 97.5               |            |

Чертежи разработаны в соответствии с действующими нормами, правилами и стандартами.

|            |         |      |        |         |      |  |                 |      |
|------------|---------|------|--------|---------|------|--|-----------------|------|
|            |         |      |        |         |      | 04/12-ГП                               |                 |      |
|            |         |      |        |         |      | Благоустройство площади 40 лет Победы. |                 |      |
| Изм.       | Кол.уч. | Лист | № док. | Подпись | Дата |  | Стадия          | Лист |
|            |         |      |        |         |      |  | Р               | 1    |
|            |         |      |        |         |      |  | Листов          | 7    |
| ГАП        | Алмаев  |      |        |         |      | Общие данные                           | ООО "КАРИАТИДА" |      |
| Проверил   | Сиренко |      |        |         |      |  |                 |      |
| Разработал | Чернова |      |        |         |      |  |                 |      |

Согласовано


Взам. инв. N

Подпись и дата

Инв. N подл.

Логласовано

|              |              |              |
|--------------|--------------|--------------|
| Инв. № подл. | Подп. и дата | Взам. инв. № |
| 0004713      |              |              |

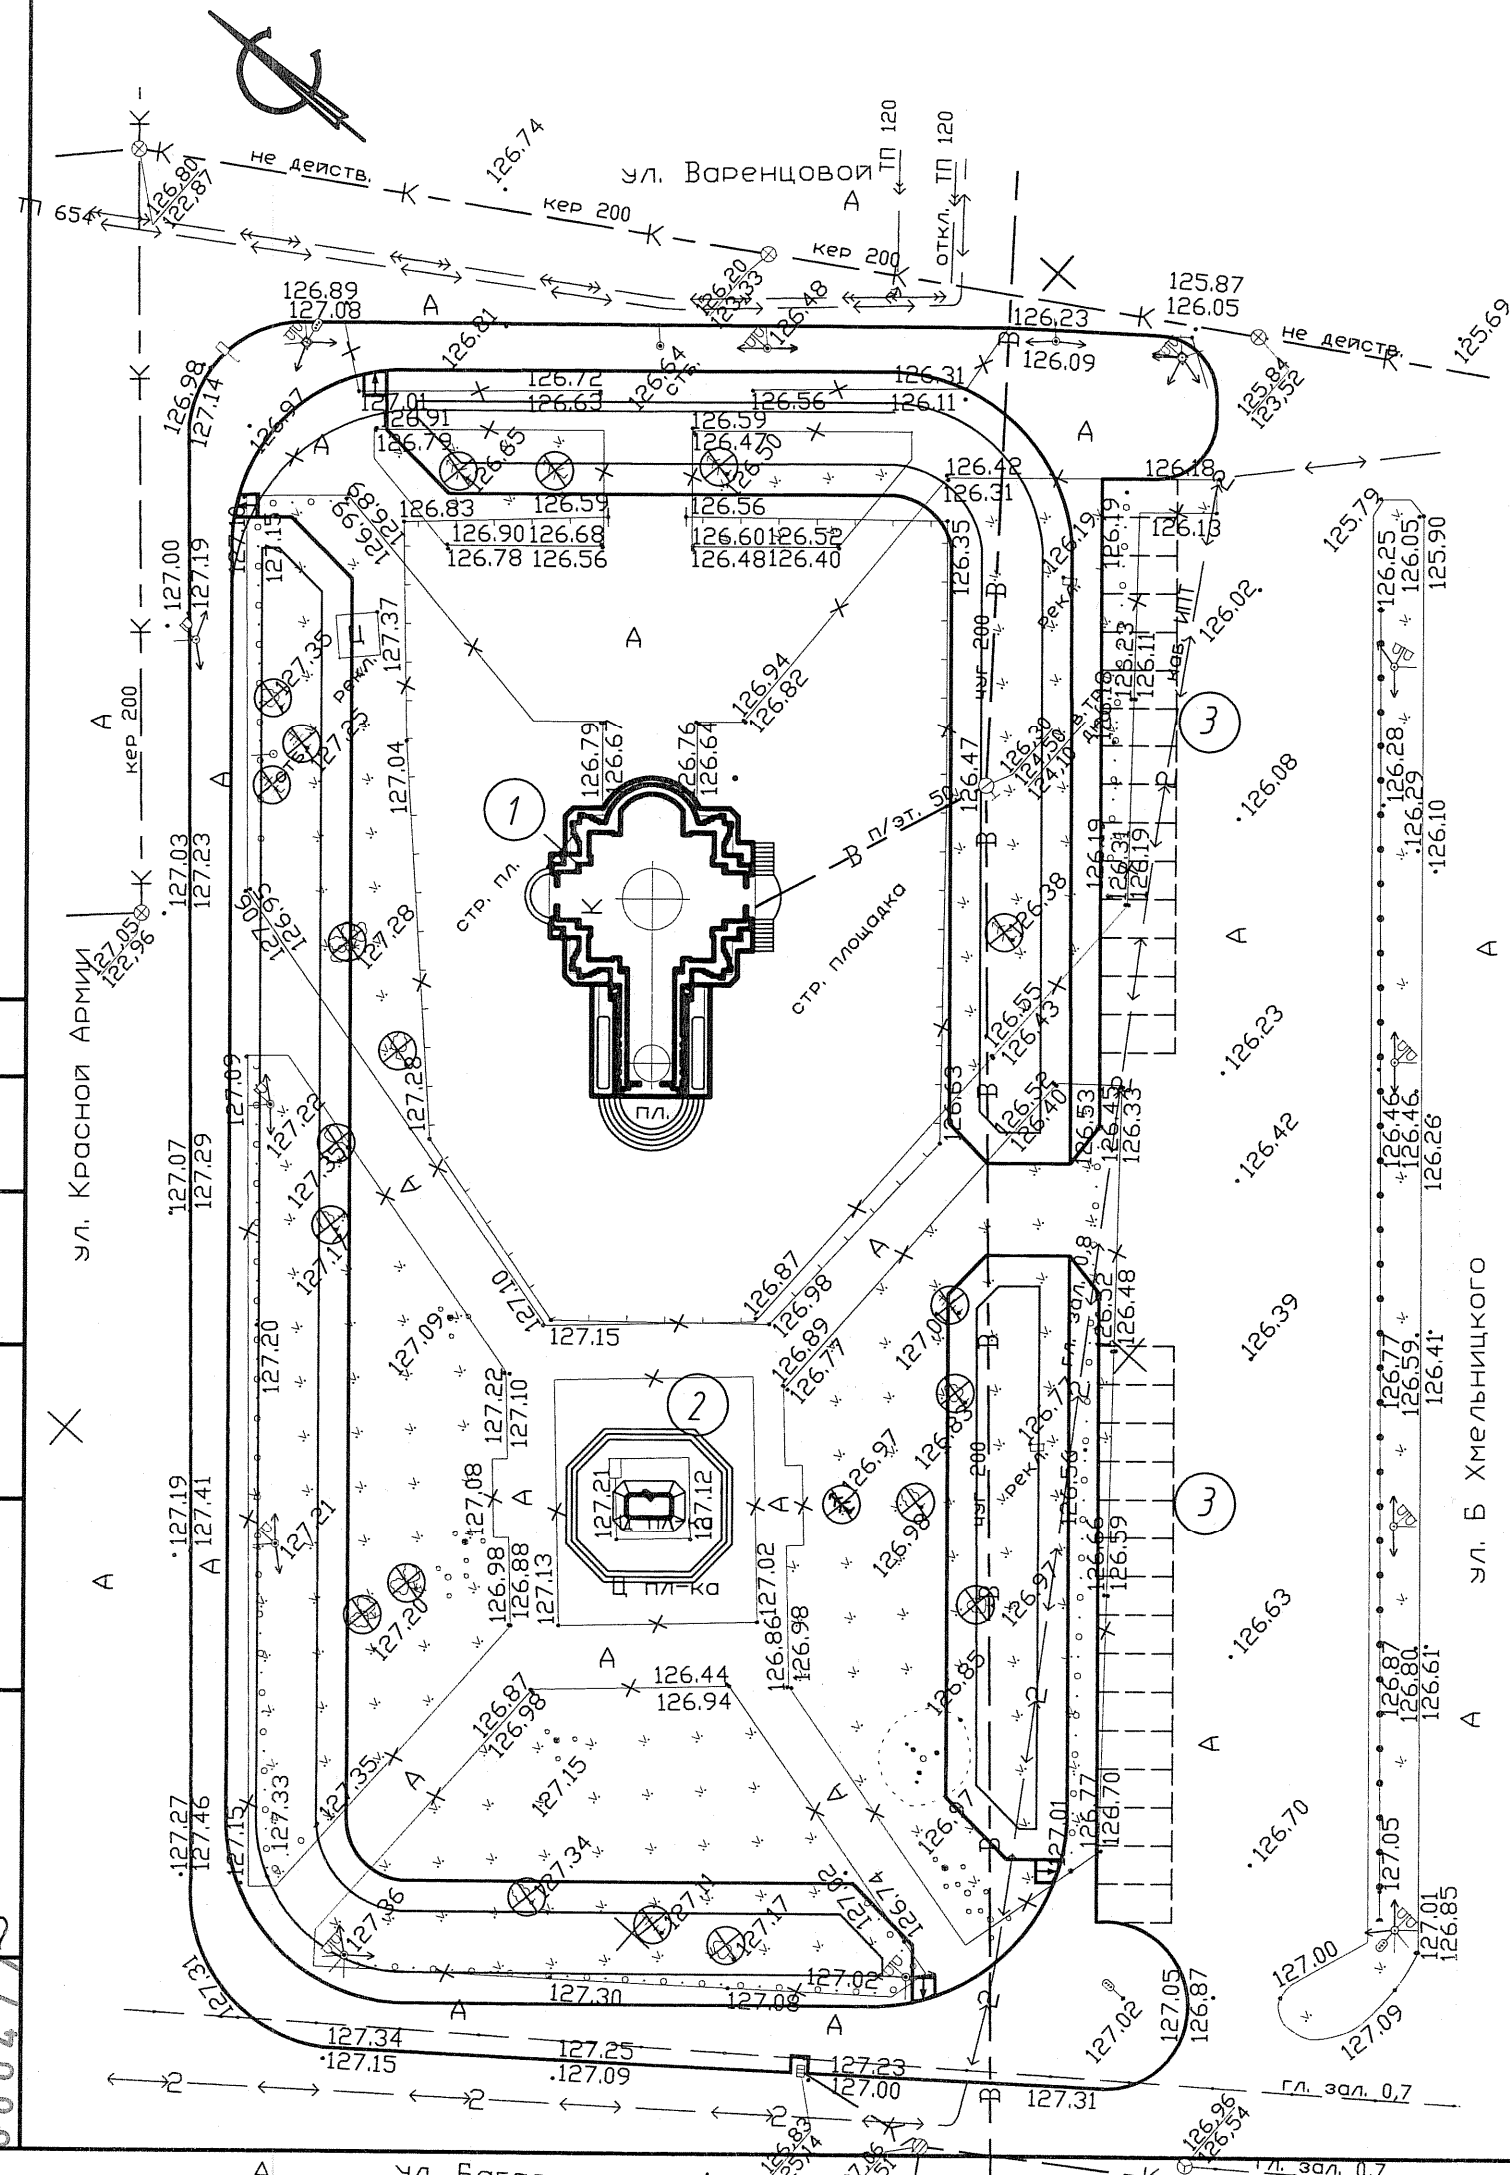

### Экспликация зданий и сооружений

| № по генплану | Наименование | Площадь застр., м2 | Примечание |
|---------------|--------------|--------------------|------------|
| 1             | Храм         | 244.5              |            |
| 2             | Памятник     | 97.5               |            |
| 3             | Автостоянка  |                    |            |

#### Условные обозначения

- ⊗ Сносимые деревья
- \*—\*— Разбираемое асфальтовое покрытие

Чертеж разработан на топографической съемке, выполненной ООО "ДСК-ПРОЕКТ" в 2012г.

|            |          |            |       |      |   |      |        |
|------------|----------|------------|-------|------|---|------|--------|
| 04/12-ГП   |          |            |       |      | Благоустройство площади 40 лет Победы.                        |      |        |
| Изм.       | Кол. уч. | Лист № док | Подп. | Дата | Стадия  | Лист | Листов |
| Директор   | Григоров |            |       |      | Р   | 2    | 7      |
| ГАП        | Алмаев   |            |       |      | Схема планировочной организации земельного участка<br>М 1:500 |      |        |
| Проверил   | Сиренко  |            |       |      |   |      |        |
| Разработал | Чернова  |            |       |      | ООО "КАРИАТИДА"   |      |        |

| № по генплану | Наименование | Площадь застр., м2 | Примечание |
|---------------|--------------|--------------------|------------|
| 1             | Храм         | 244.5              |            |
| 2             | Памятник     | 97.5               |            |
| 3             | Автостоянка  |                    |            |


|            |          |      |        |       |      | 04/12-ГП                               |                 |      |
|------------|----------|------|--------|-------|------|--|-----------------|------|
|            |          |      |        |       |      | Благоустройство площади 40 лет Победы. |                 |      |
| Изм.       | Кол. уч. | Лист | № док. | Подп. | Дата |  | Стадия          | Лист |
|            |          |      |        |       |      |  | Р               | З    |
| ГАП        | Алмаев   |      |        |       |      | Разбивочный план<br>М 1:500            | ООО "КАРИАТИДА" |      |
| Проверил   | Сиренко  |      |        |       |      |  |                 |      |
| Разработал | Чернова  |      |        |       |      |  |                 |      |
|            |          |      |        |       |      |  |                 |      |



|              |              |              |
|--------------|--------------|--------------|
| Инв. № подл. | Подп. и дата | Взам. инв. № |
| 0004714      |              |              |

Инв. № подл. 0004715  
Подп. и дата  
Взам. инв. №

Согласовано

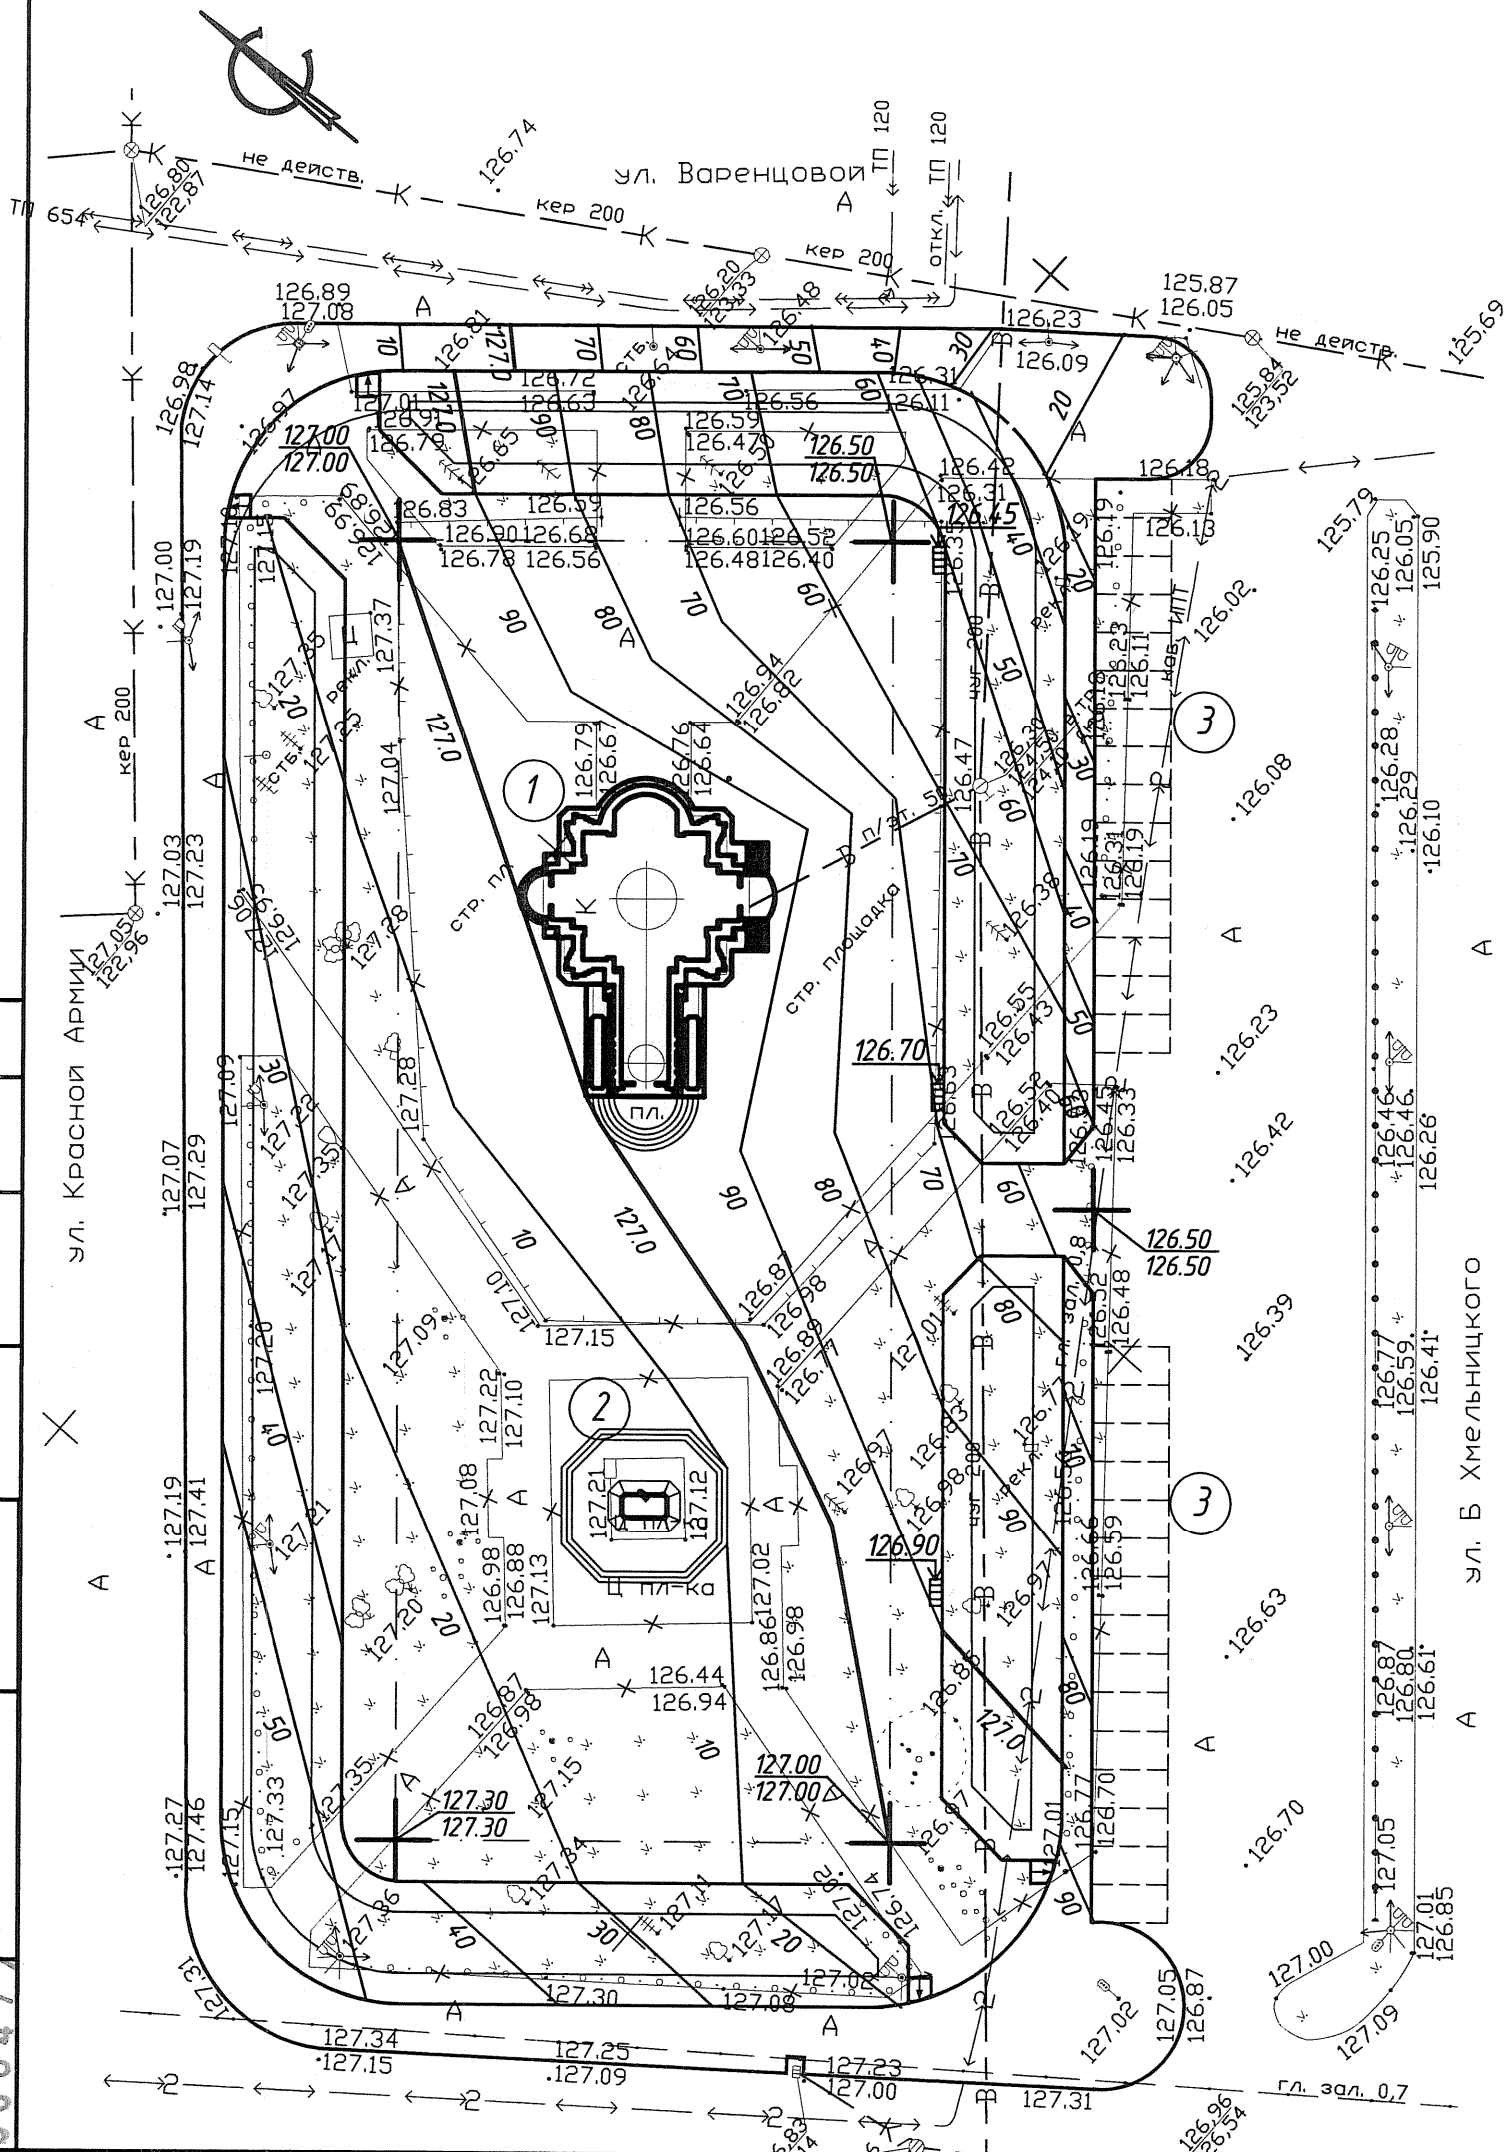

Экспликация зданий и сооружений

| № по генплану | Наименование | Площадь застр., м2 | Примечание |
|---------------|--------------|--------------------|------------|
| 1             | Храм         | 244.5              |            |
| 2             | Памятник     | 97.5               |            |
| 3             | Автостоянка  |                    |            |

Условные обозначения


- Проектная отметка рельефа
- Отметка существующего рельефа
- Проектные горизонтали через 0.1м
- Проектируемый дождеприемник

|            |          |            |       |      |  |      |        |
|------------|----------|------------|-------|------|--|------|--------|
|            |          |            |       |      | 04/12-ПЗУ                              |      |        |
|            |          |            |       |      | Благоустройство площади 40 лет Победы. |      |        |
| Изм.       | Кол. уч. | Лист № док | Подп. | Дата | Стадия                                 | Лист | Листов |
|            |          |            |       |      | Р                                      | 4    | 7      |
| ГАП        | Алмаев   |            |       |      | План организации рельефа               |      |        |
| Проверил   | Сиренко  |            |       |      |  |      |        |
| Разработал | Чернова  |            |       |      |  |      |        |
|            |          |            |       |      | ООО "КАРИАТИДА"                        |      |        |




Конструкции дорожных одежд

Экспликация зданий и сооружений

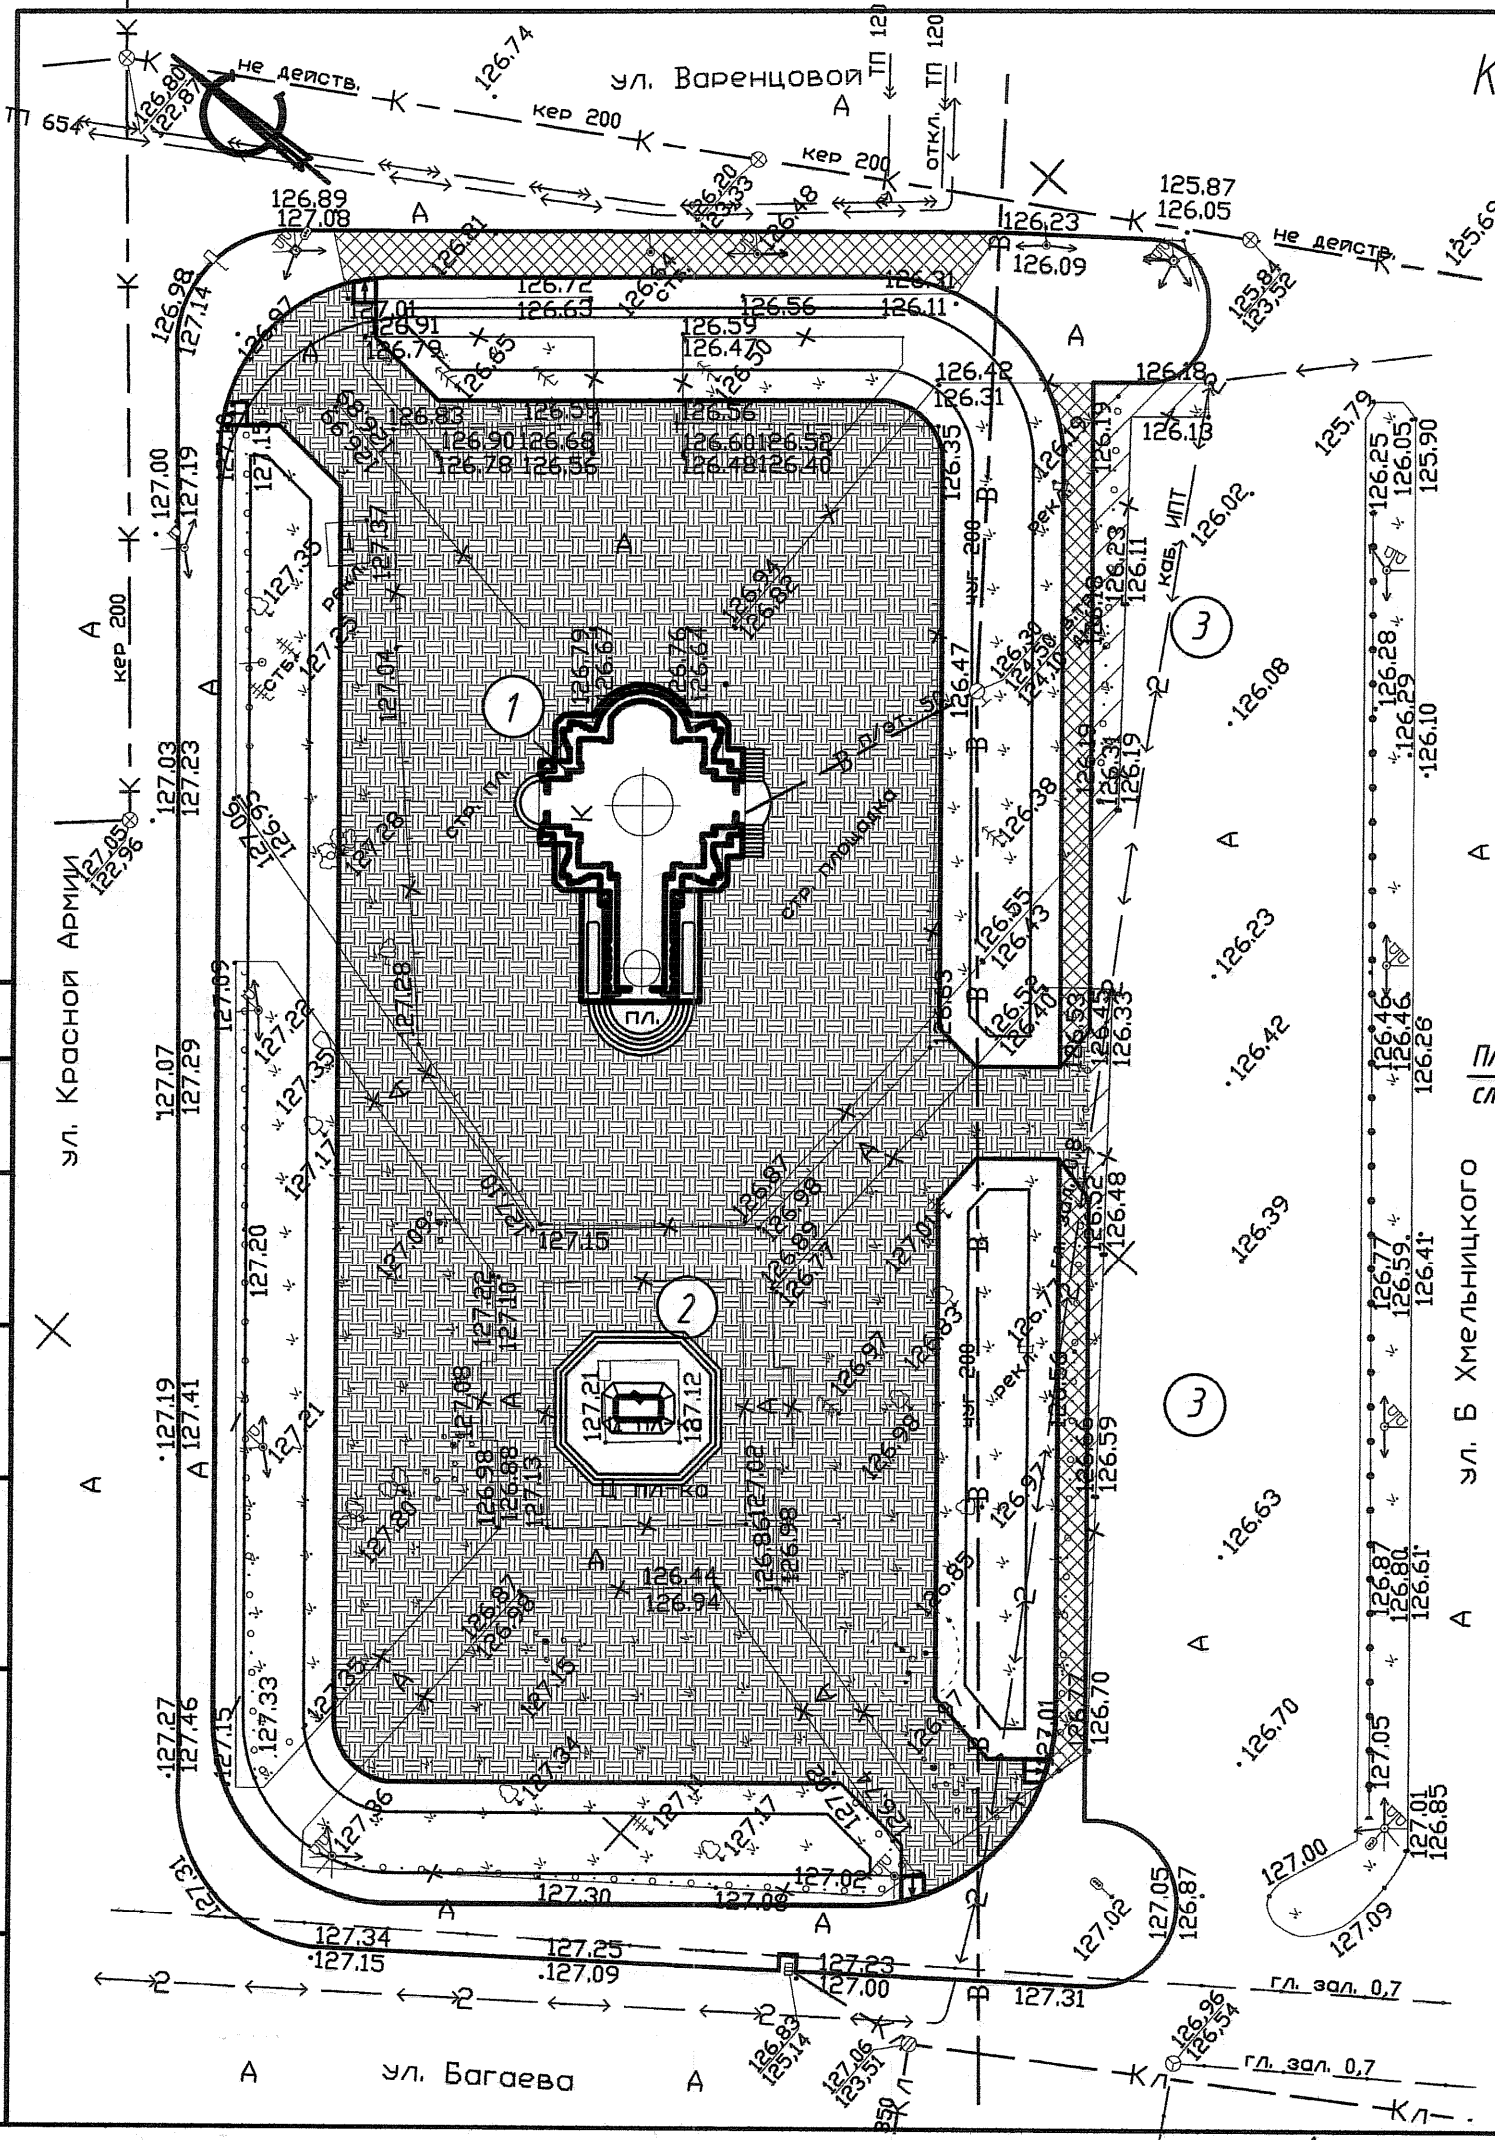


Тротуарная плитка

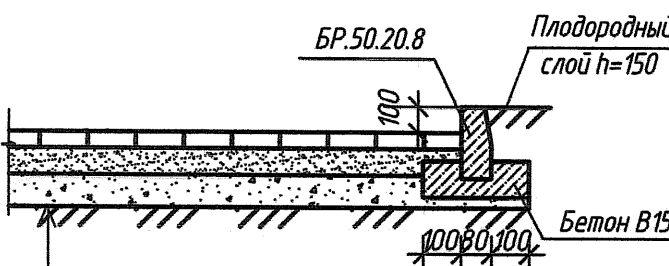

|                               |      |
|-------------------------------|------|
| Утрамбованный грунт           |      |
| Щебень М600 ГОСТ 9167-93      | -150 |
| Песок среднезернистый         | -100 |
| Цементно-песчаная смесь       | -50  |
| Тротуарная плитка "Брусчатка" |      |
| с заполнением швов            |      |
| цементно-песчаной смесью      | -80  |

Автостоянка

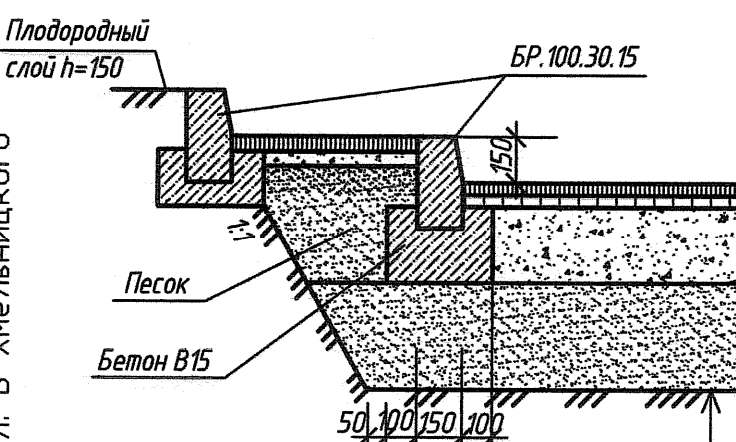


|                               |      |
|-------------------------------|------|
| Утрамбованный грунт           |      |
| Песок ГОСТ 8736-93            | -350 |
| Щебень М600 ГОСТ 8267-93      | -250 |
| Крупнозернистый асфальтобетон |      |
| ГОСТ 9128-2009 Тип А марка II | -40  |
| Мелкозернистый асфальтобетон  |      |
| ГОСТ 9128-2009 Тип В марка II | -40  |

| № по генплану | Наименование | Площадь застр., м2 | Примечание |
|---------------|--------------|--------------------|------------|
| 1             | Храм         | 244.5              |            |
| 2             | Памятник     | 97.5               |            |
| 3             | Автостоянка  |                    |            |

Ведомость покрытий




| Условное изображение | Наименование                          | Ширина, м | Площадь покрытия, м2 | Бордюр из бортового камня |         |
|----------------------|---------------------------------------|-----------|----------------------|---------------------------|---------|
|                      |                                       |           |                      | Тип                       | Кол., м |
|                      | Тротуарная плитка                     |           | 3490.0               | БР.50.20.8                | 267.0   |
|                      | Тротуар                               |           | 295.0                | БР.100.30.15              | 460.0   |
|                      | Асфальтобетонное покрытие автостоянки |           | 114.0                |                           |         |

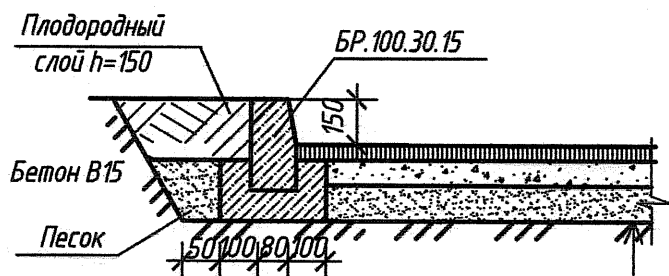Тротуар



|                               |      |
|-------------------------------|------|
| Утрамбованный грунт           |      |
| Песок среднезернистый         | -150 |
| Щебень М600 ГОСТ 8267-93      | -120 |
| Мелкозернистый асфальтобетон  |      |
| ГОСТ 9128-2009 Тип В марка II | -40  |


- 1. Разборка существующего асфальтового покрытия составляет 1260.0м2.
- 2. Выемка грунта для устройства корыта под плиточное покрытие и асфальтовый тротуар составляет 1420.0м3.

|            |          |         |        |   |      |  |                 |      |        |
|------------|----------|---------|--------|---|------|--|-----------------|------|--------|
|            |          |         |        |   |      | 04/12-ГП                               |                 |      |        |
|            |          |         |        |   |      | Благоустройство площади 40 лет Победы. |                 |      |        |
| Изм.       | Кол. уч. | Лист    | № док. | Подп.   | Дата |  | Стадия          | Лист | Листов |
|            |          |         |        |   |      |  | Р               | 5    | 7      |
| ГАП        |          | Алмаев  |        |  |      |  |                 |      |        |
| Проверил   |          | Сиренко |        |  |      |  |                 |      |        |
| Разработал |          | Чернова |        |  |      | План благоустройства<br>М 1:500        | ООО "КАРИАТИДА" |      |        |



Логласовано

Инв. № подл. 0004718  
Подп. и дата  
Взам. инв. №

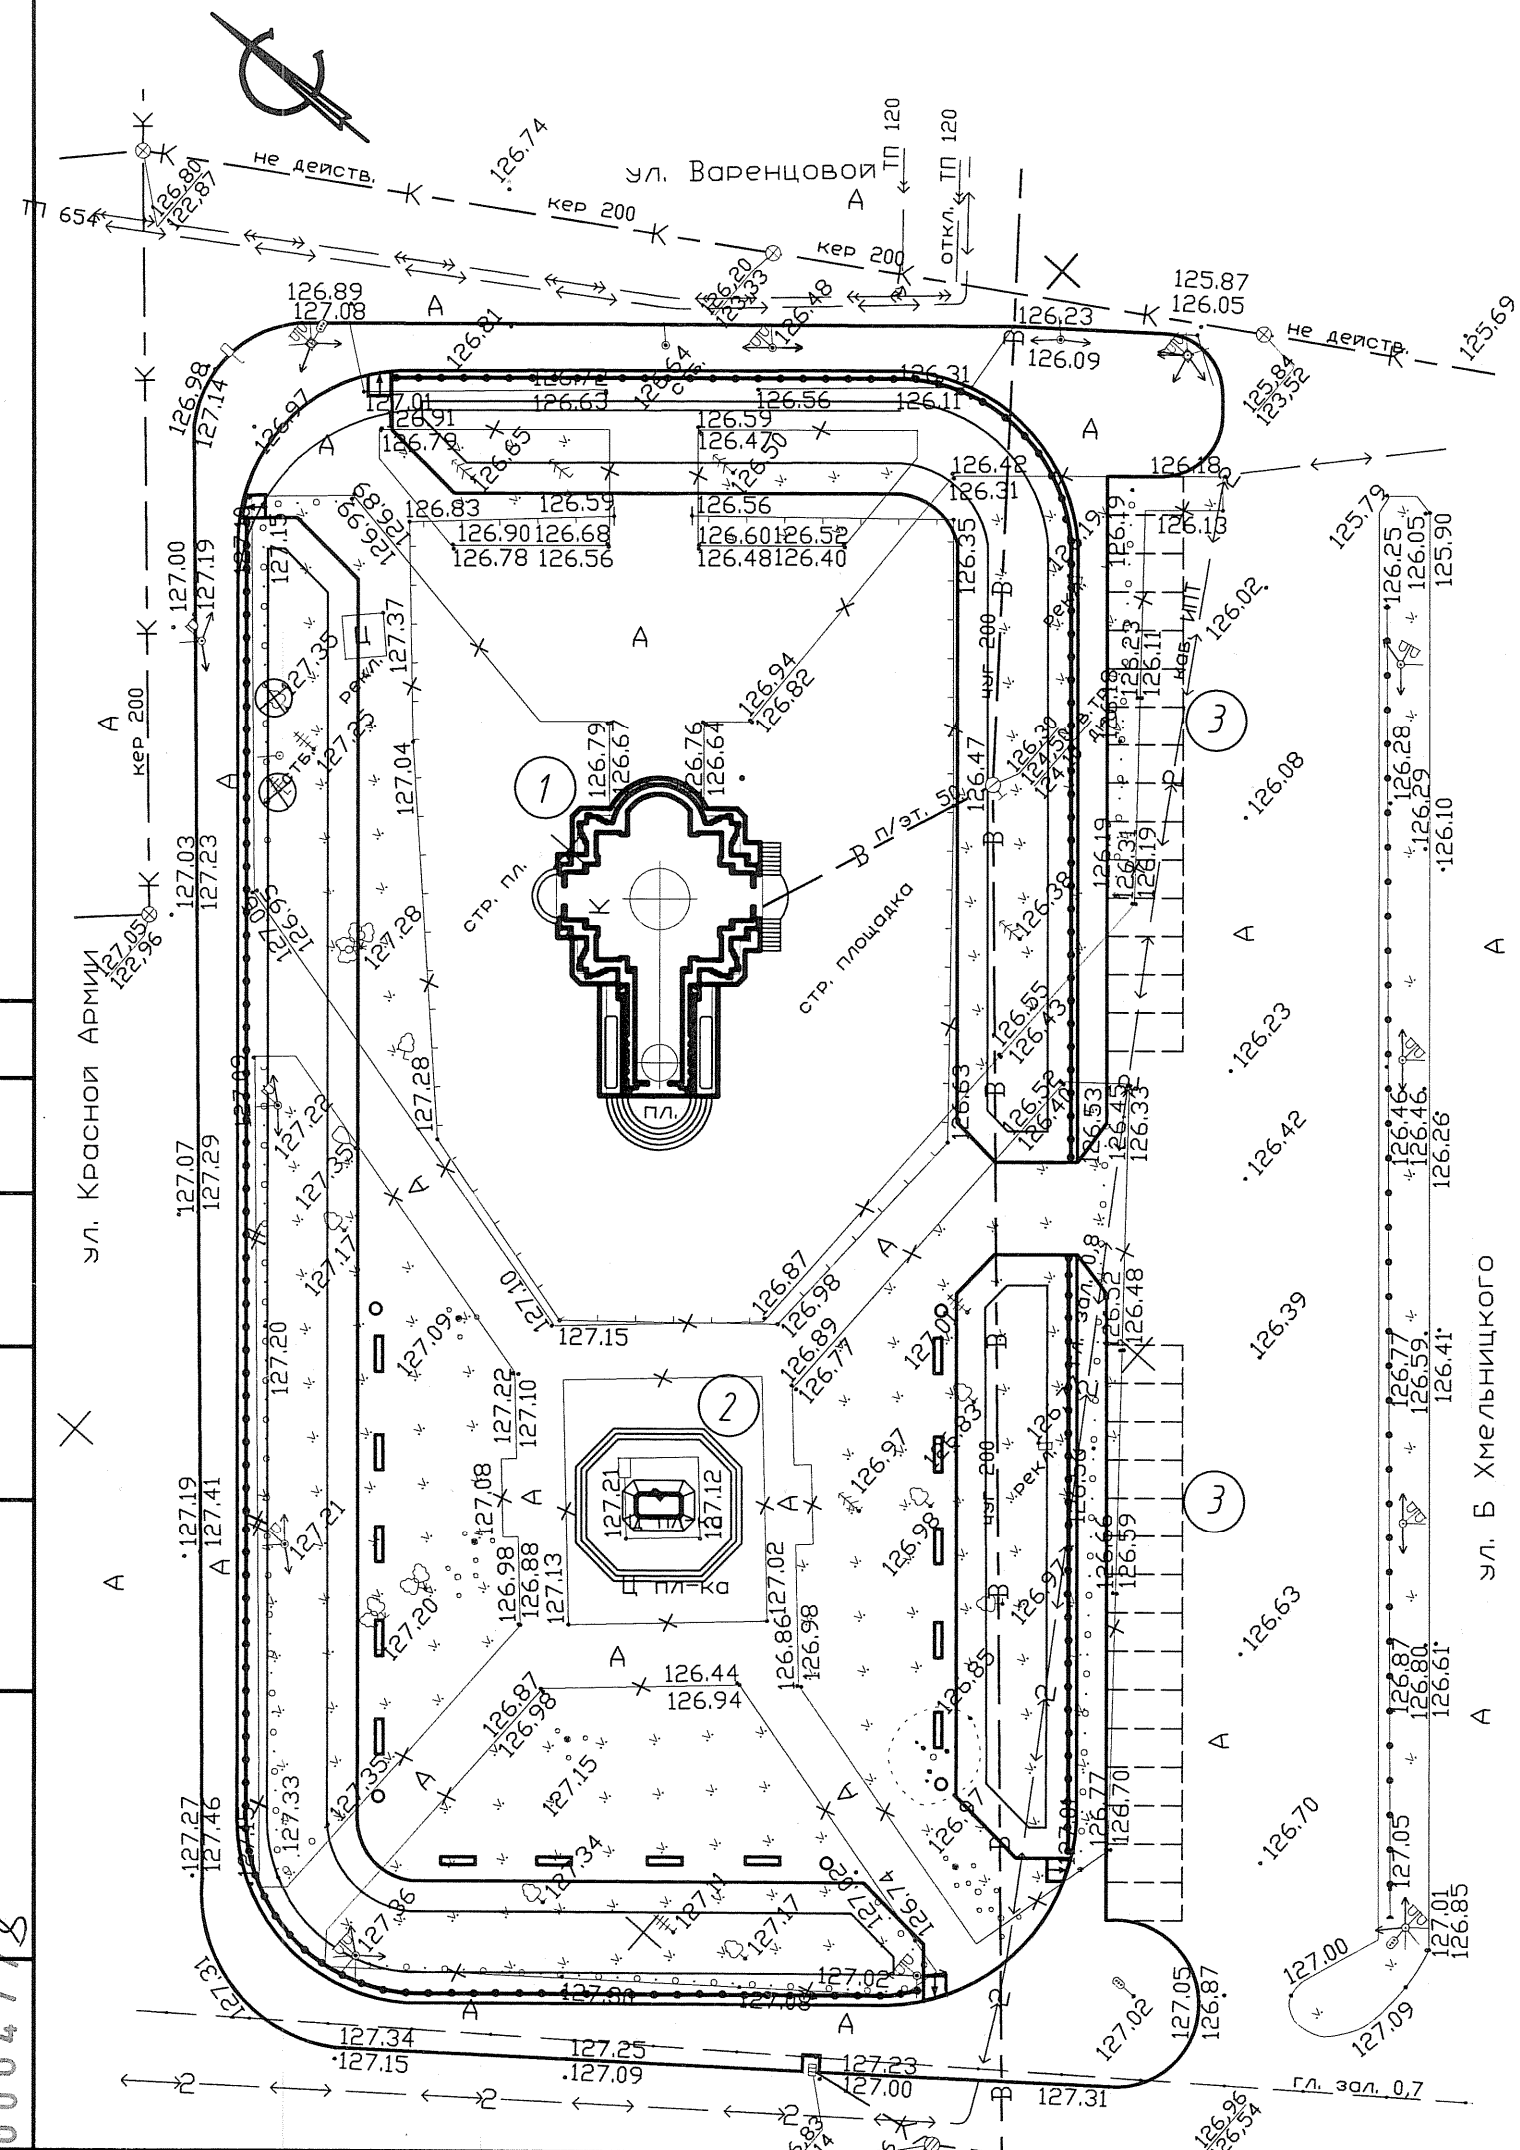

Экспликация зданий и сооружений

| № по генплану | Наименование | Площадь застр., м2 | Примечание |
|---------------|--------------|--------------------|------------|
| 1             | Храм         | 244.5              |            |
| 2             | Памятник     | 97.5               |            |
| 3             | Автостоянка  |                    |            |

Ведомость малых архитектурных форм и переносных изделий

| Условное изображение | Наименование                      | Ед. изм. | Кол-во | Обозначение типового проекта                         |
|----------------------|-----------------------------------|----------|--------|--|
| ▬                    | Скамья длиной 2300мм              | шт.      | 14     | ООО "НПП Промышленные технологии" г. Ярославль       |
| ○                    | Урна металлическая К-50           | шт.      | 5      | ООО "Кинешемская Ремонтно Эксплуатационная Компания" |
| —+—                  | Ограждение с кованными элементами | м.п.     | 267.0  |  |

|            |          |      |        |       |      |  |      |                 |
|------------|----------|------|--------|-------|------|--|------|-----------------|
|            |          |      |        |       |      | 04/12-ГП   |      |                 |
|            |          |      |        |       |      | Благоустройство площади 40 лет Победы.           |      |                 |
| Изм.       | Кол. уч. | Лист | № док. | Подп. | Дата | Стадия   | Лист | Листов          |
|            |          |      |        |       |      | Р  | 7    | 7               |
| ГАП        | Алмаев   |      |        |       |      | План размещения малых архитектурных форм М 1:500 |      | ООО "КАРИАТИДА" |
| Проверил   | Сиренко  |      |        |       |      |  |      |                 |
| Разработал | Чернова  |      |        |       |      |  |      |                 |