



Схема прилегающей территории АНО УКЦ "Оператор"
 по адресу: г. Иваново, ул. Батурина, д.17. М 1:1000.

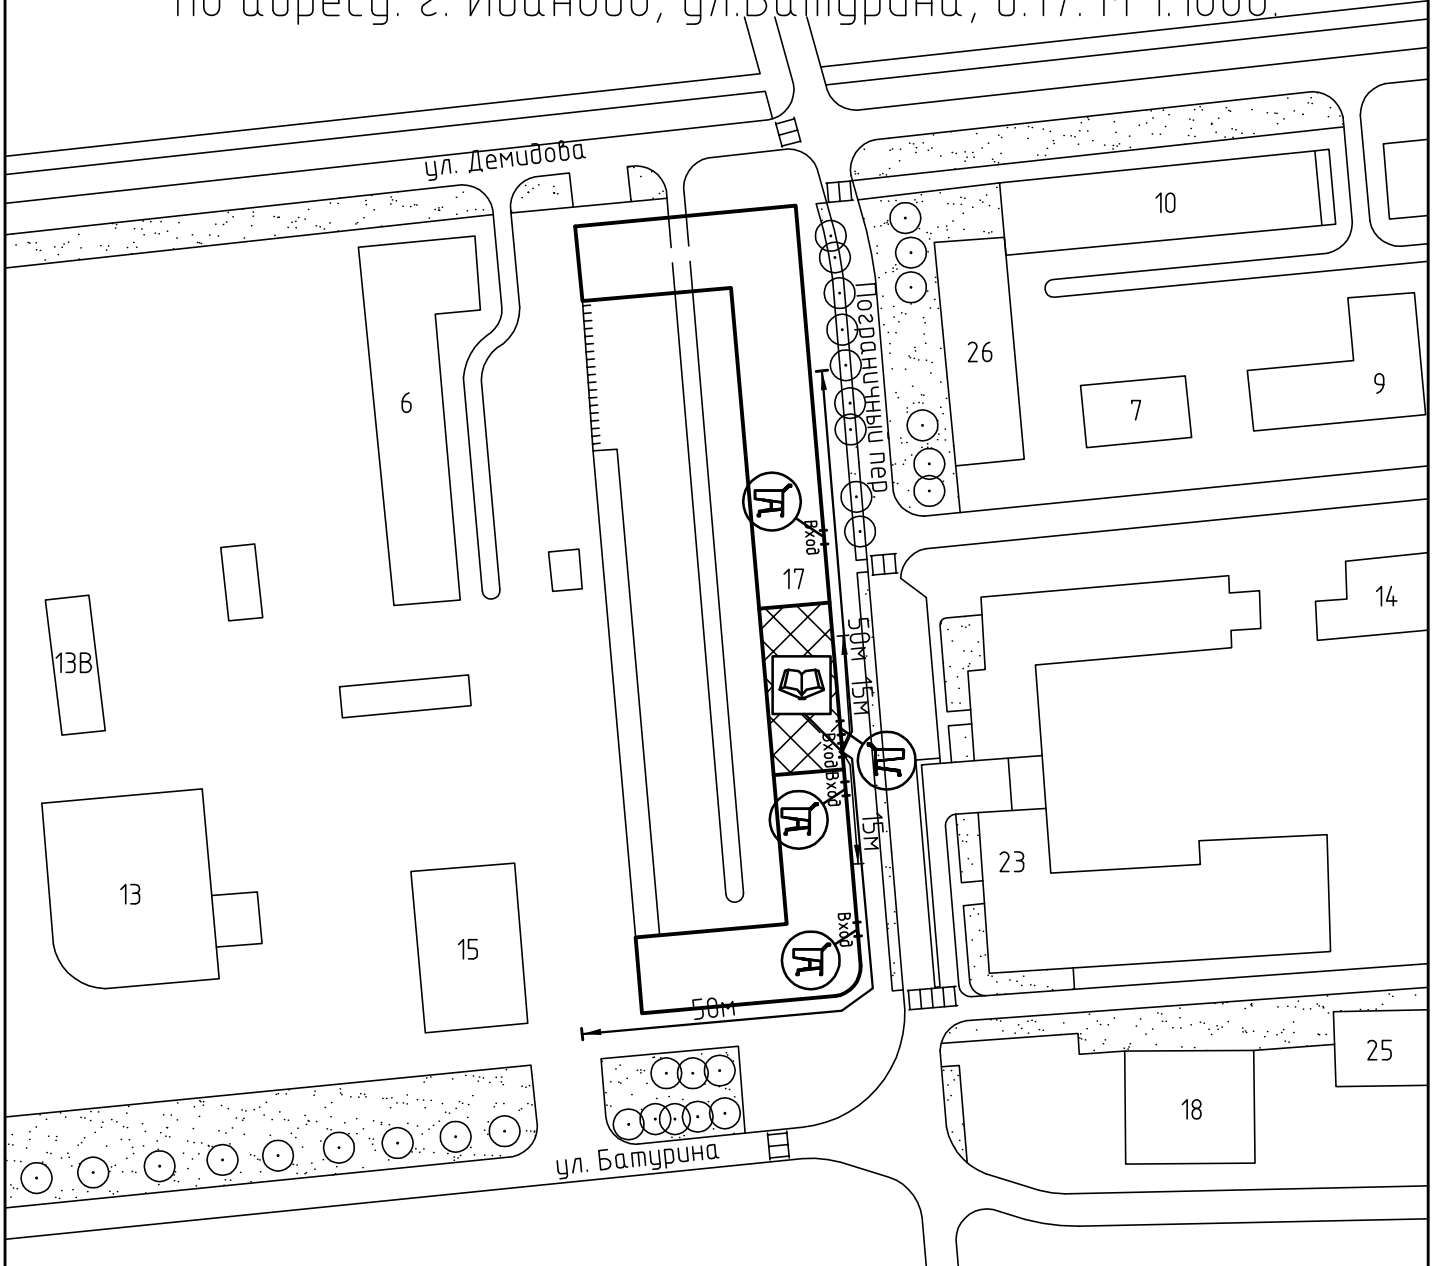

Условные обозначения:

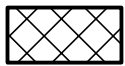

Организации и объекты от которых определяется расстояние.



Объект торговли.




Объект общественного питания.



Детские и образовательные учреждения.




Объект здравоохранения.

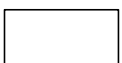


Окружающая застройка.




Ограждение прилегающей территории.

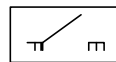


Ворота.

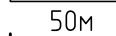


Расстояние 50м.

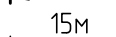


Расстояние 15м.

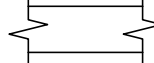


Дороги, тротуары.

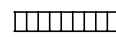

Пешеходный переход.

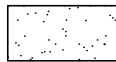

Газон.

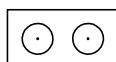

Дереья .