


Схема прилегающей территории ЧОУ учебный центр "Ардис"  
по адресу: г. Иваново, ул.9 Января, д.7 а, оф.500. М 1:1000.

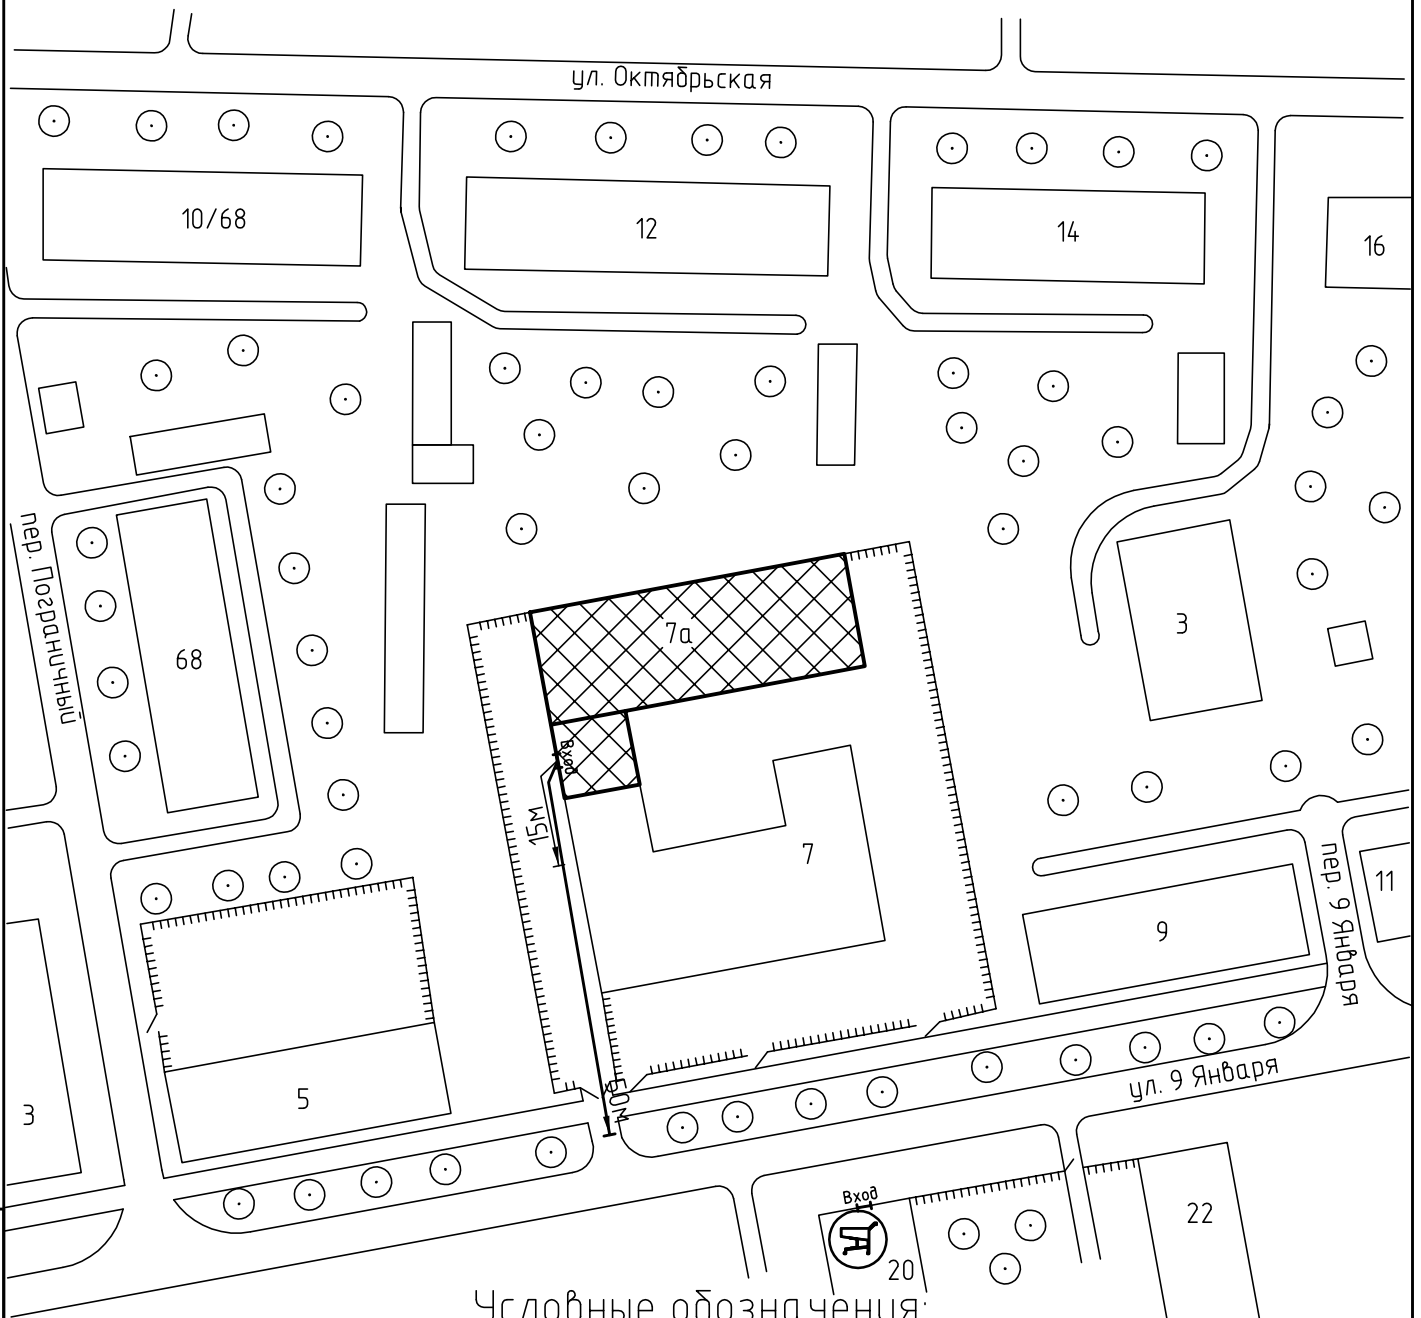

Условные обозначения:




Организации и объекты от которых определяется расстояние.



Объект торговли




Детские и образовательные учреждения.

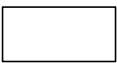

Окружающая застройка.



Ограждение прилегающей территории.

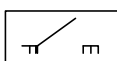

Ворота.

50м


15м

Расстояние 50м.


Расстояние 15м.




Дороги, тротуары.

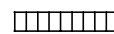

Пешеходный переход.

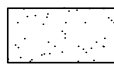

Газон.

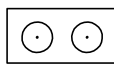

Деревья.

000 "АКБ СТАЛЬ" \_\_\_\_\_ 2014

Составил: \_\_\_\_\_

Взам. инв. №

Подп. и дата

Инв. № подл