


# 1 ЭТАП ПРОВЕДЕНИЯ РЕМОНТНЫХ РАБОТ

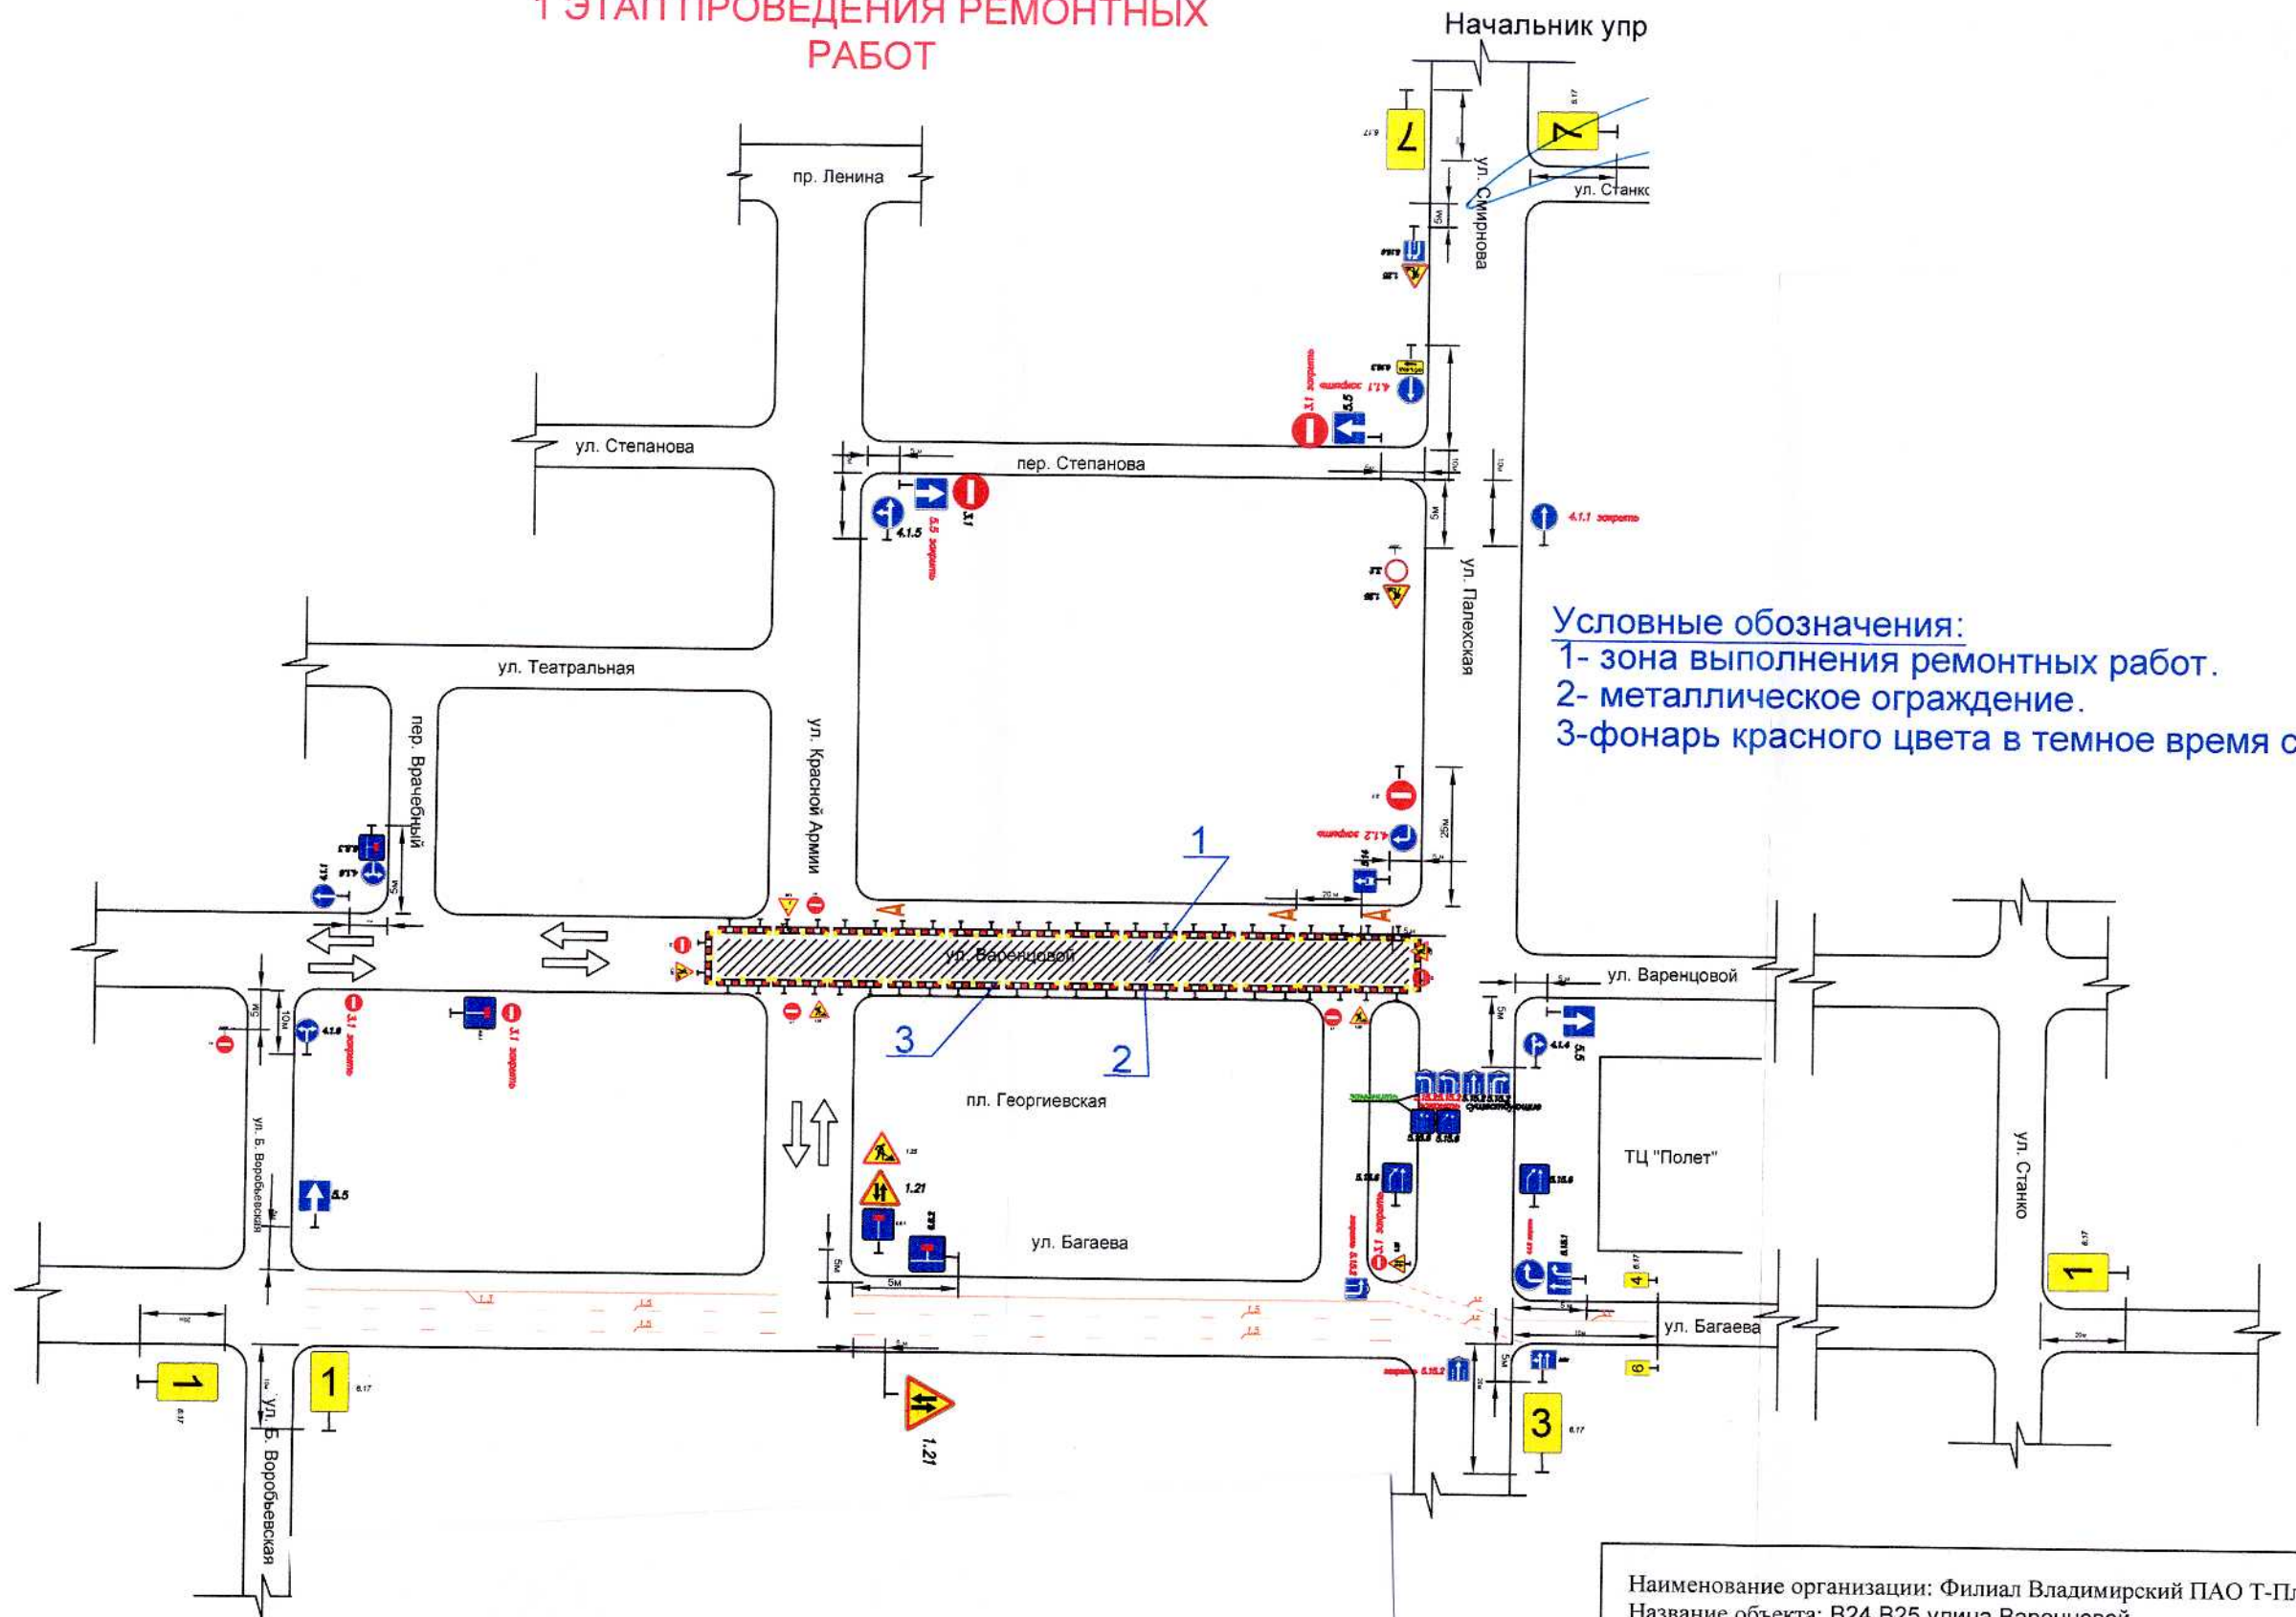

Условные обозначения:  
 1- зона выполнения ремонтных работ.  
 2- металлическое ограждение.  
 3- фонарь красного цвета в темное время суток.

С административной ответственностью  
 согласно ст. 12.34 КоАП РФ ознакомлен

\_\_\_\_\_ / \_\_\_\_\_

Наименование организации: Филиал Владимирский ПАО Т-Плюс  
 Название объекта: В24 В25 улица Варенцовой  
 Вид и характер работ: \_\_\_\_\_  
 Ответственный за производства работ: \_\_\_\_\_  
 тел. \_\_\_\_\_  
 Сроки производства работ: \_\_\_\_\_