


СТ53

СТ52

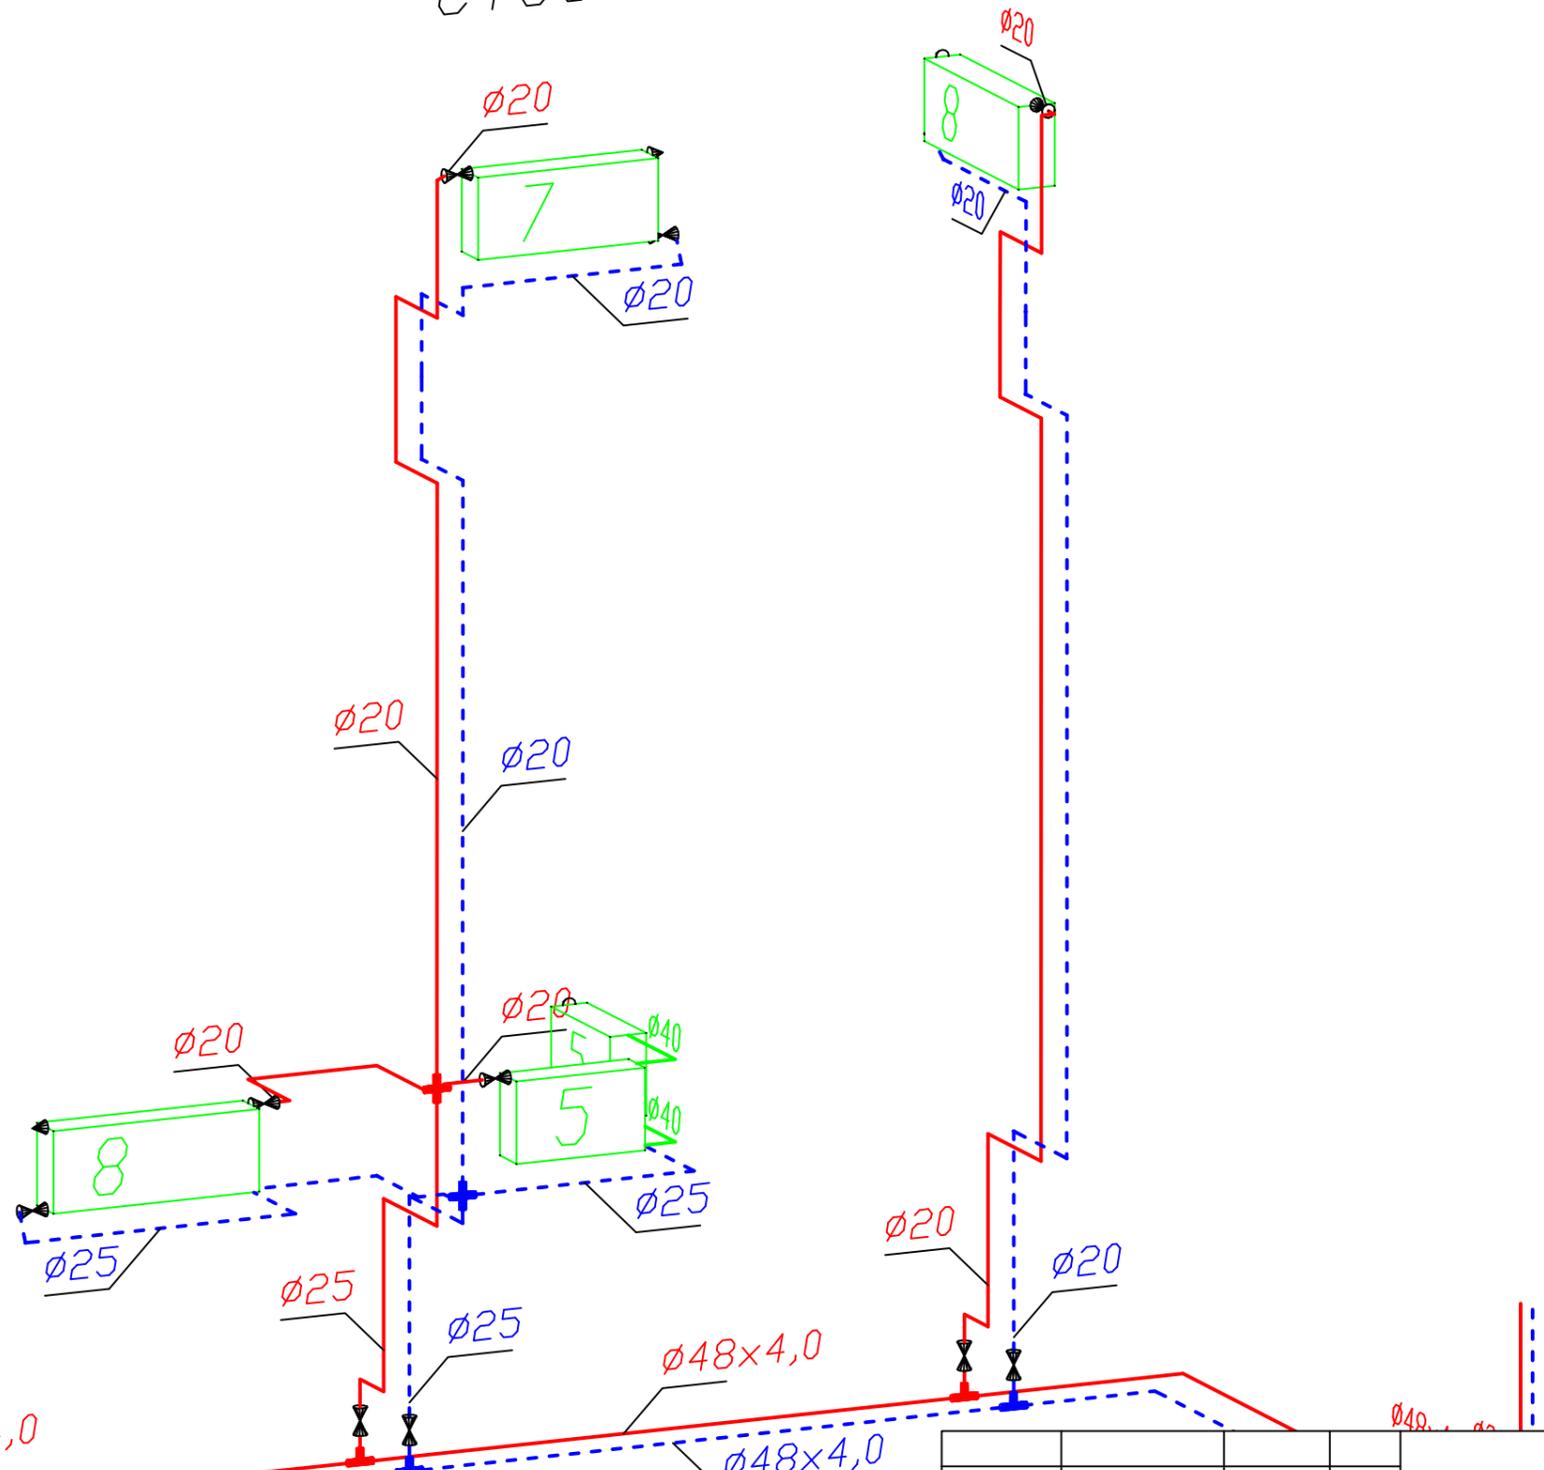

				ОВ			
				Проект системы отопления здания детского сада N 19 по адресу: г. Иваново, ул. 13-я Березниковская, д. 19			
Должность	Ф.И.О.	Подпись	Дата	Схема системы отопления	Стадия	Лист	Листов
ГИП	Абрамов В.Б.				Р	39	43
ГИ	Афонин И.Е.						
Исполн.	Осколков А.В.						
				Стояки 52, 53		ЗАО "Энергоучет"	