



СТ58

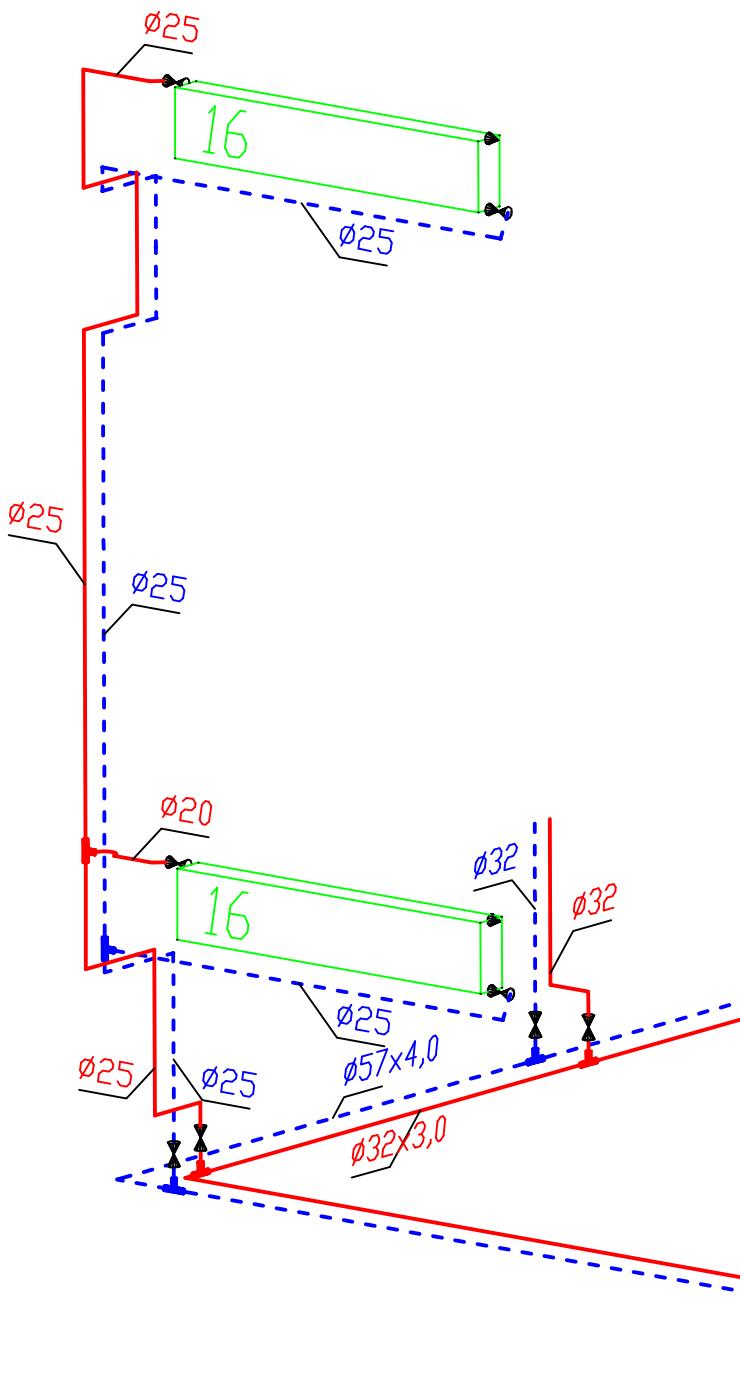

СТ57

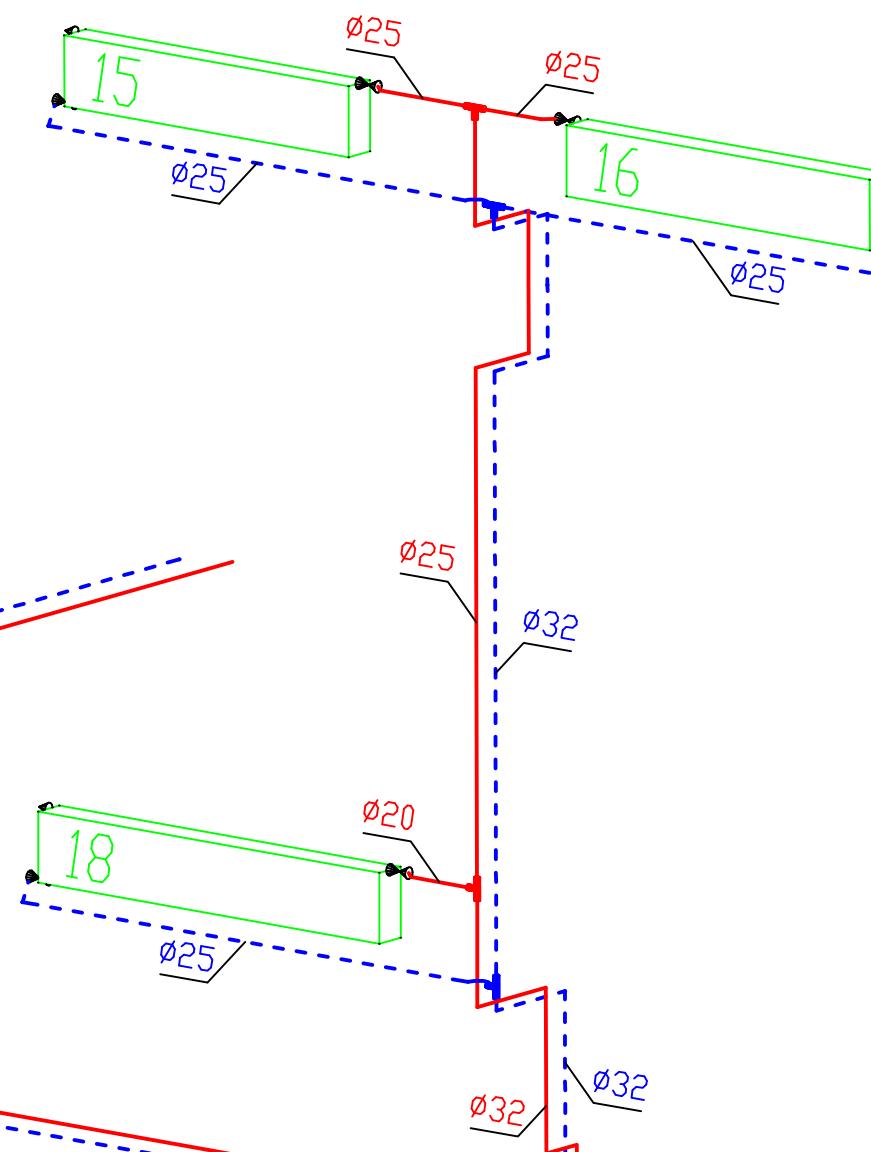

				<i>OB</i>
Проект системы отопления здания детского сада № 19 по адресу: г. Иваново, ул. 13-я Березниковская, д. 19				
Должность	Ф.И.О.	Подпись	Дата	
ГИП	Абрамов В.Б.			
ГИ	Афонин И.Е.			
Исполн.	Осколков А.В.			
Схема системы отопления				Стадия
				Лист
				Листо
				Р 41 43
Стояки 57, 58				ЗАО "Энергогучет"