



СТ47

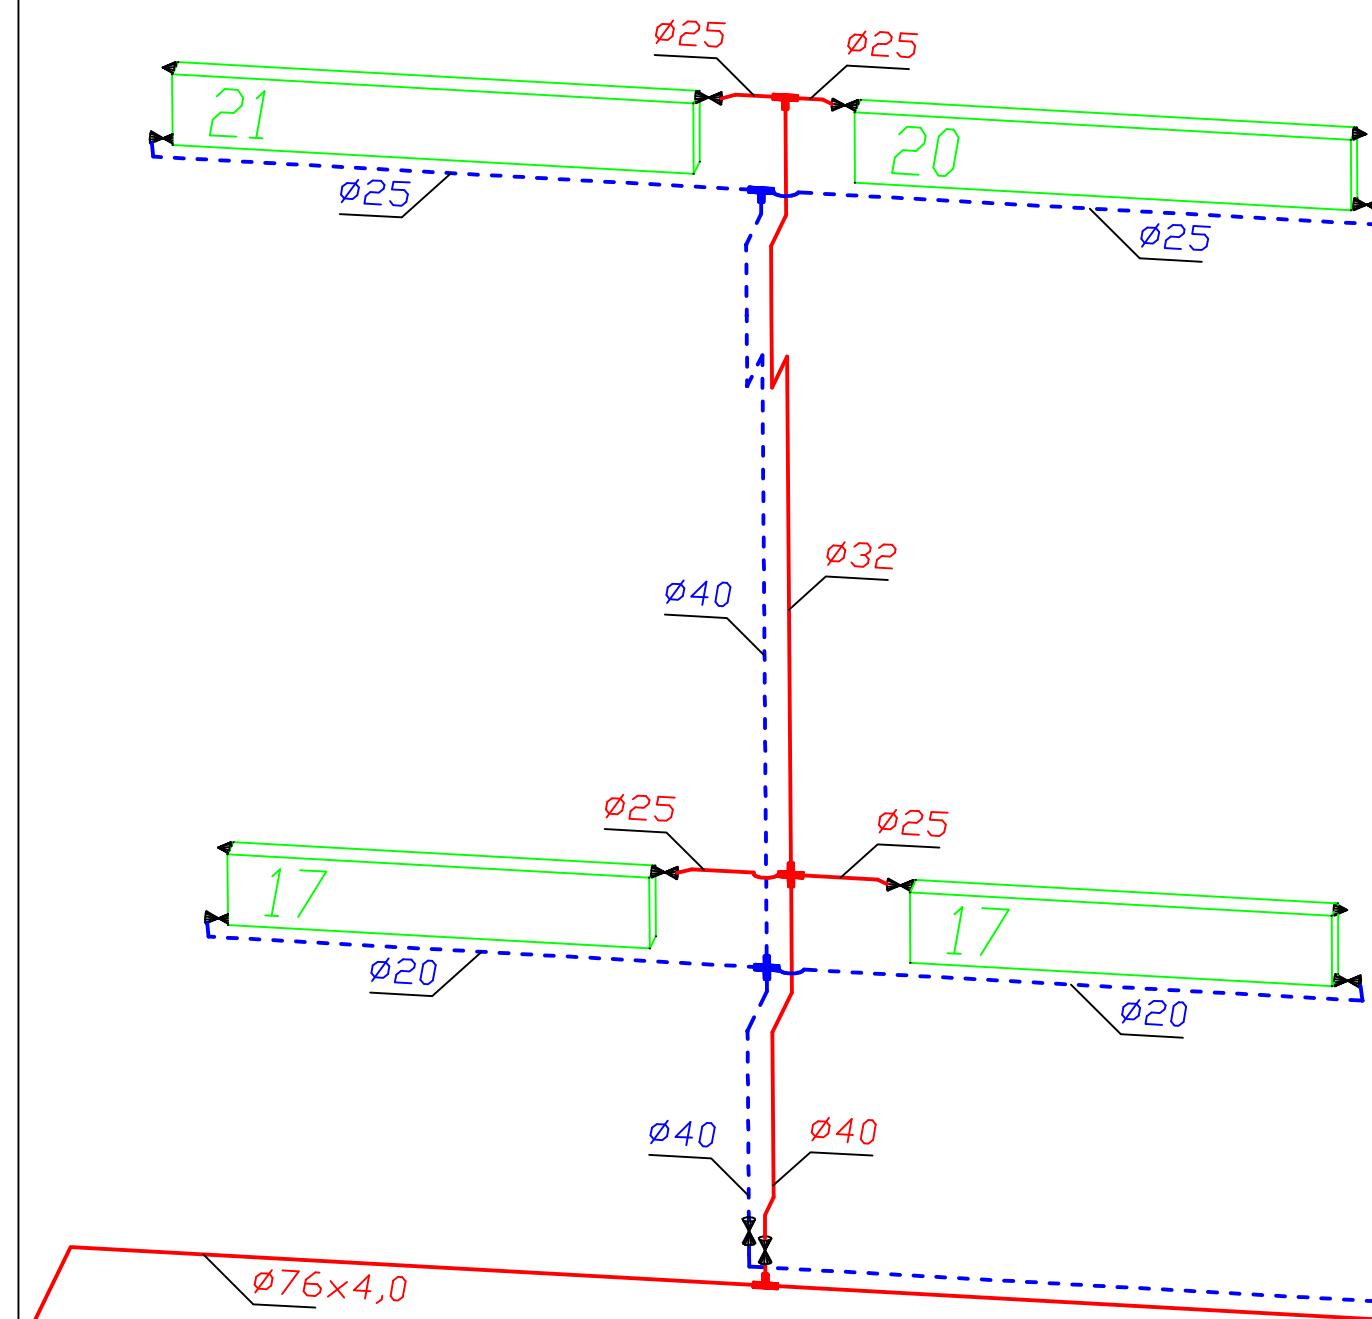

СТ48

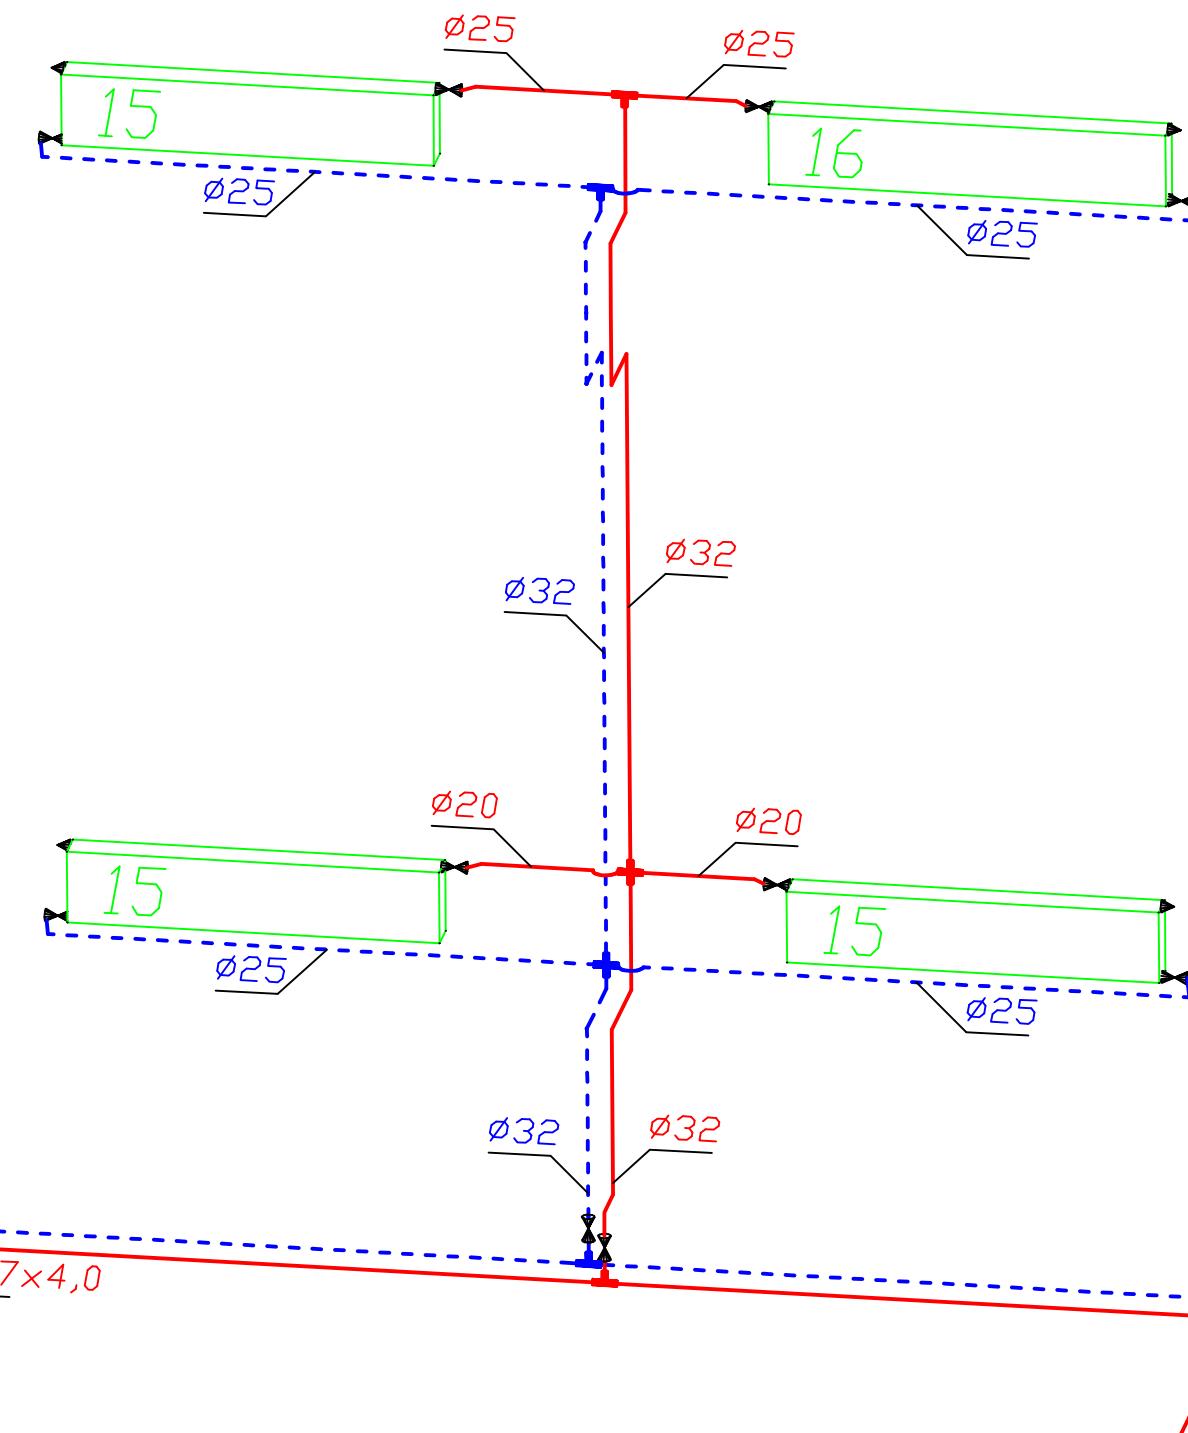

Должность	Ф.И.О.	Подпись	Дата	Стадия	Лист	Листо
ГИП	Абрамов В.Б.			Схема системы отопления		
ГИ	Афонин И.Е.			Стояки 47, 48		
Исполн.	Осколков А.В.			ЗАО "Энергогучет,"		
<i>OB</i>						
Проект системы отопления здания детского сада № 19 по адресу: г. Иваново, ул. 13-я Березниковская, д. 19						