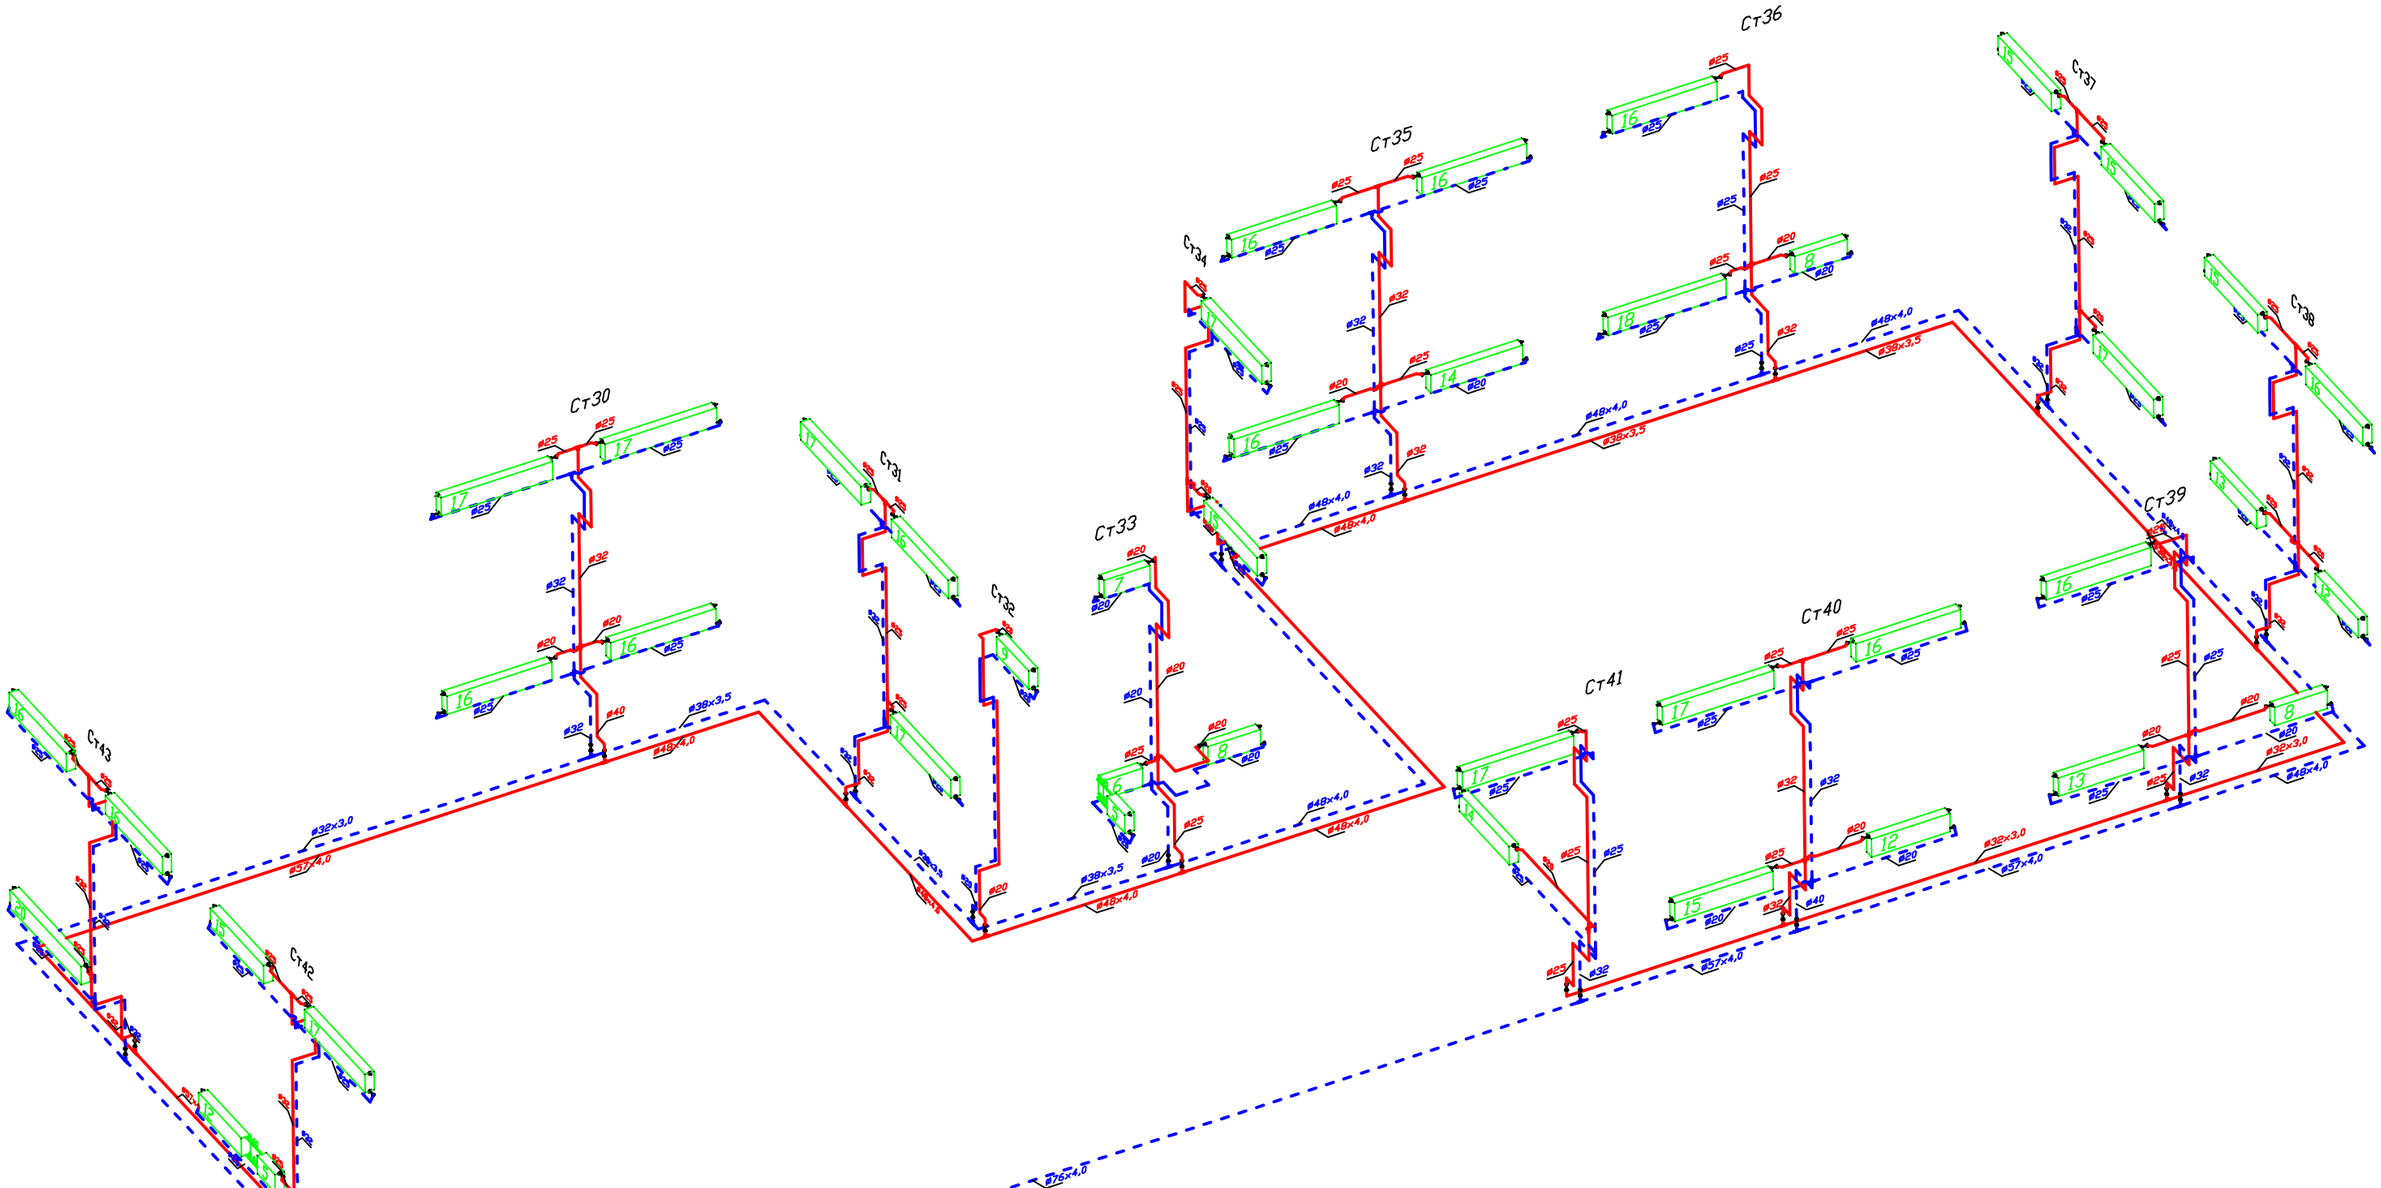

				ОВ
				Проект системы отопления здания детского сада N 190 по адресу: г. Иваново, ул. 13-я Березниковская, д. 19
Должность	Ф.И.О.	Подпись	Дата	
ГИП	Абрамов В.Б.			Схема системы отопления — Стадия: Р; Лист: 18; Листов: 43
ГИ	Афонин И.Е.			
Исполн.	Осколков А.В.			
				Общий вид 3-го контура — ЗАО "Энергоучет-М"