



СТ9

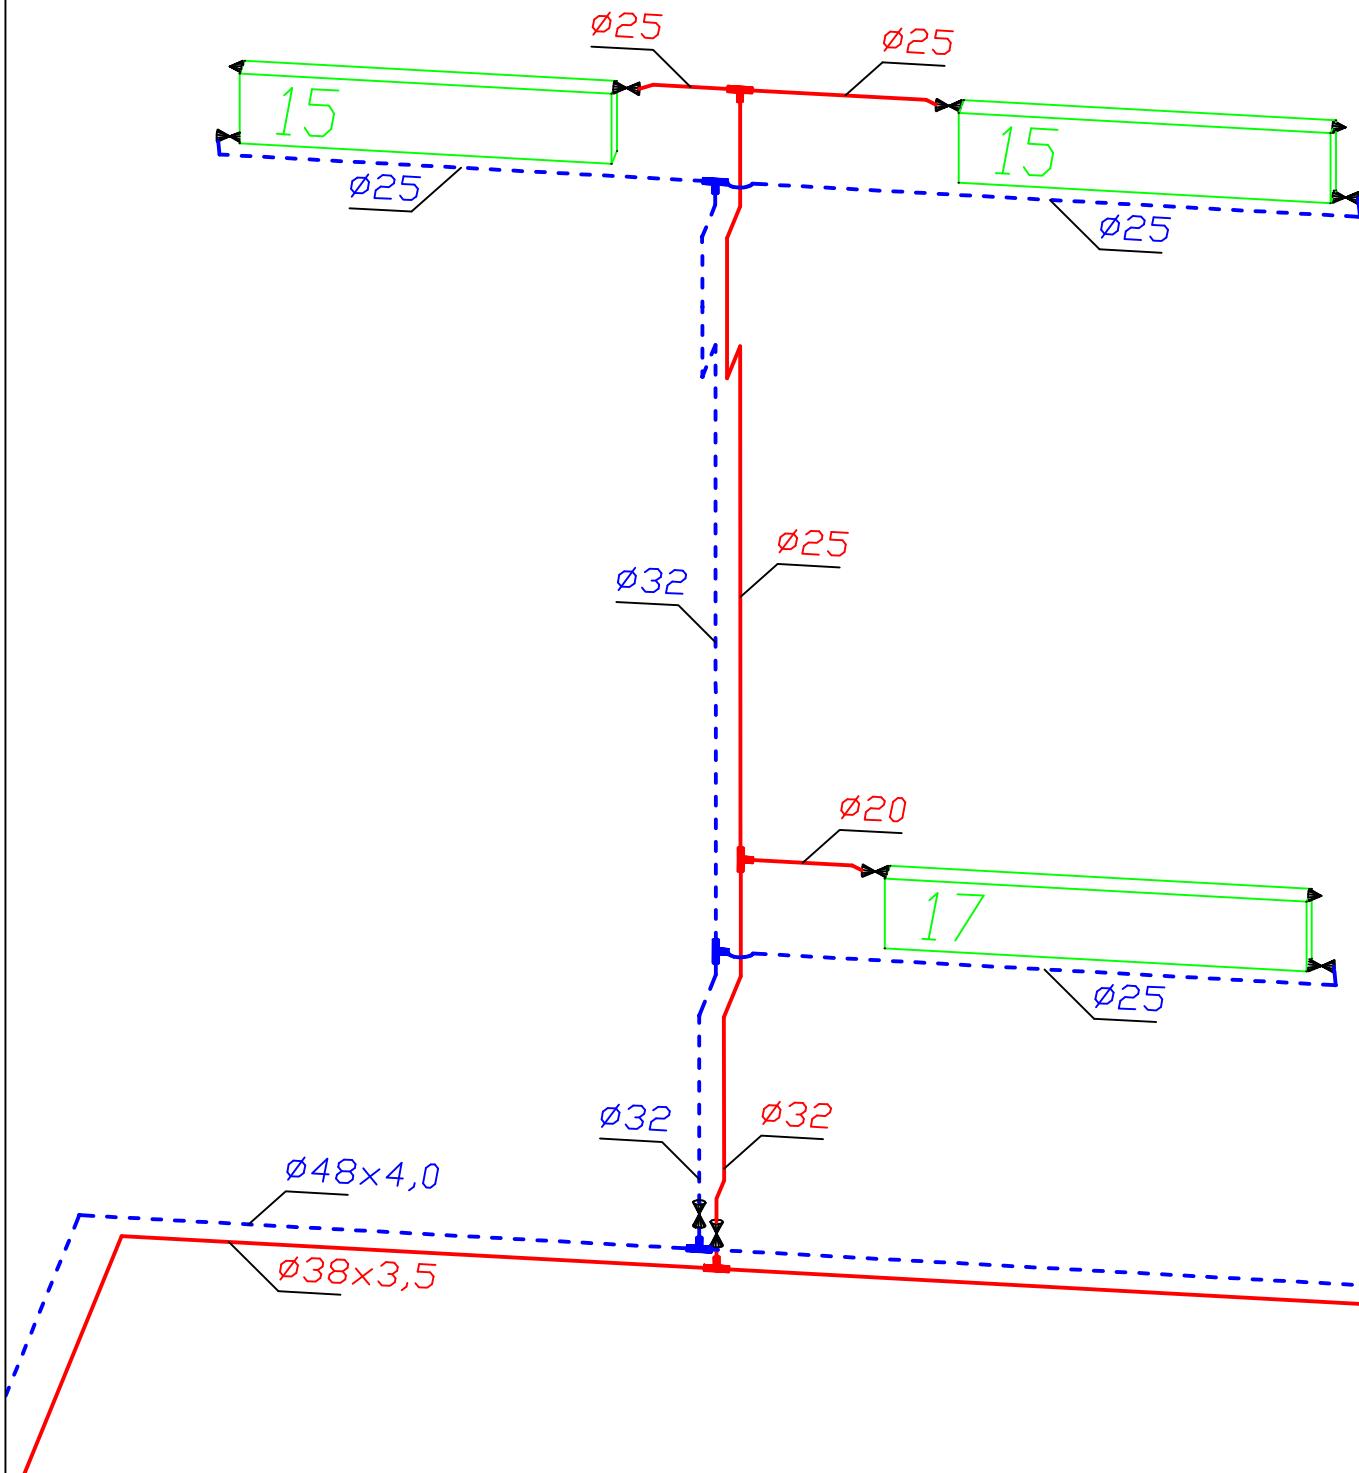

СТ10

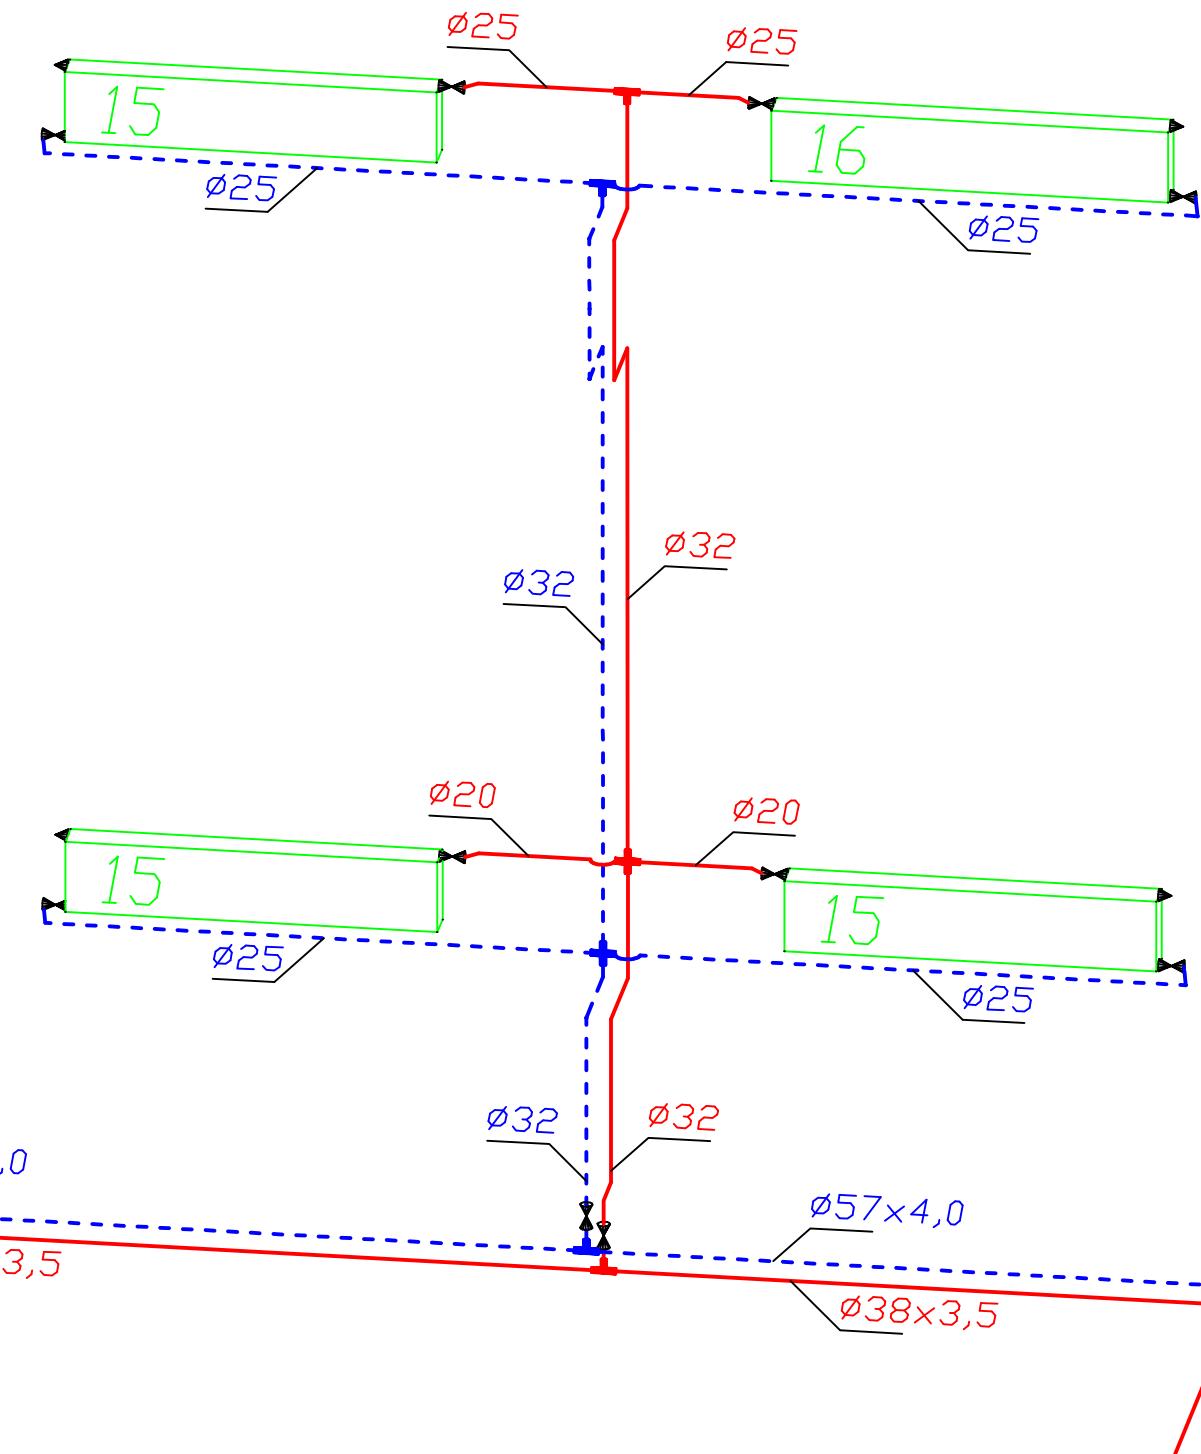

Должность	Ф.И.О.	Подпись	Дата	OB
ГИП	Абрамов В.Б.			Проект системы отопления здания детского сада № 19
ГИ	Афонин И.Е.			по адресу: г. Иваново, ул. 13-я Березниковская, д. 19
Исполн.	Осколков А.В.			Схема системы отопления
Стояки 9, 10				Стадия Р Лист 24 Листо 43
ЗАО "Энергогучет-				