
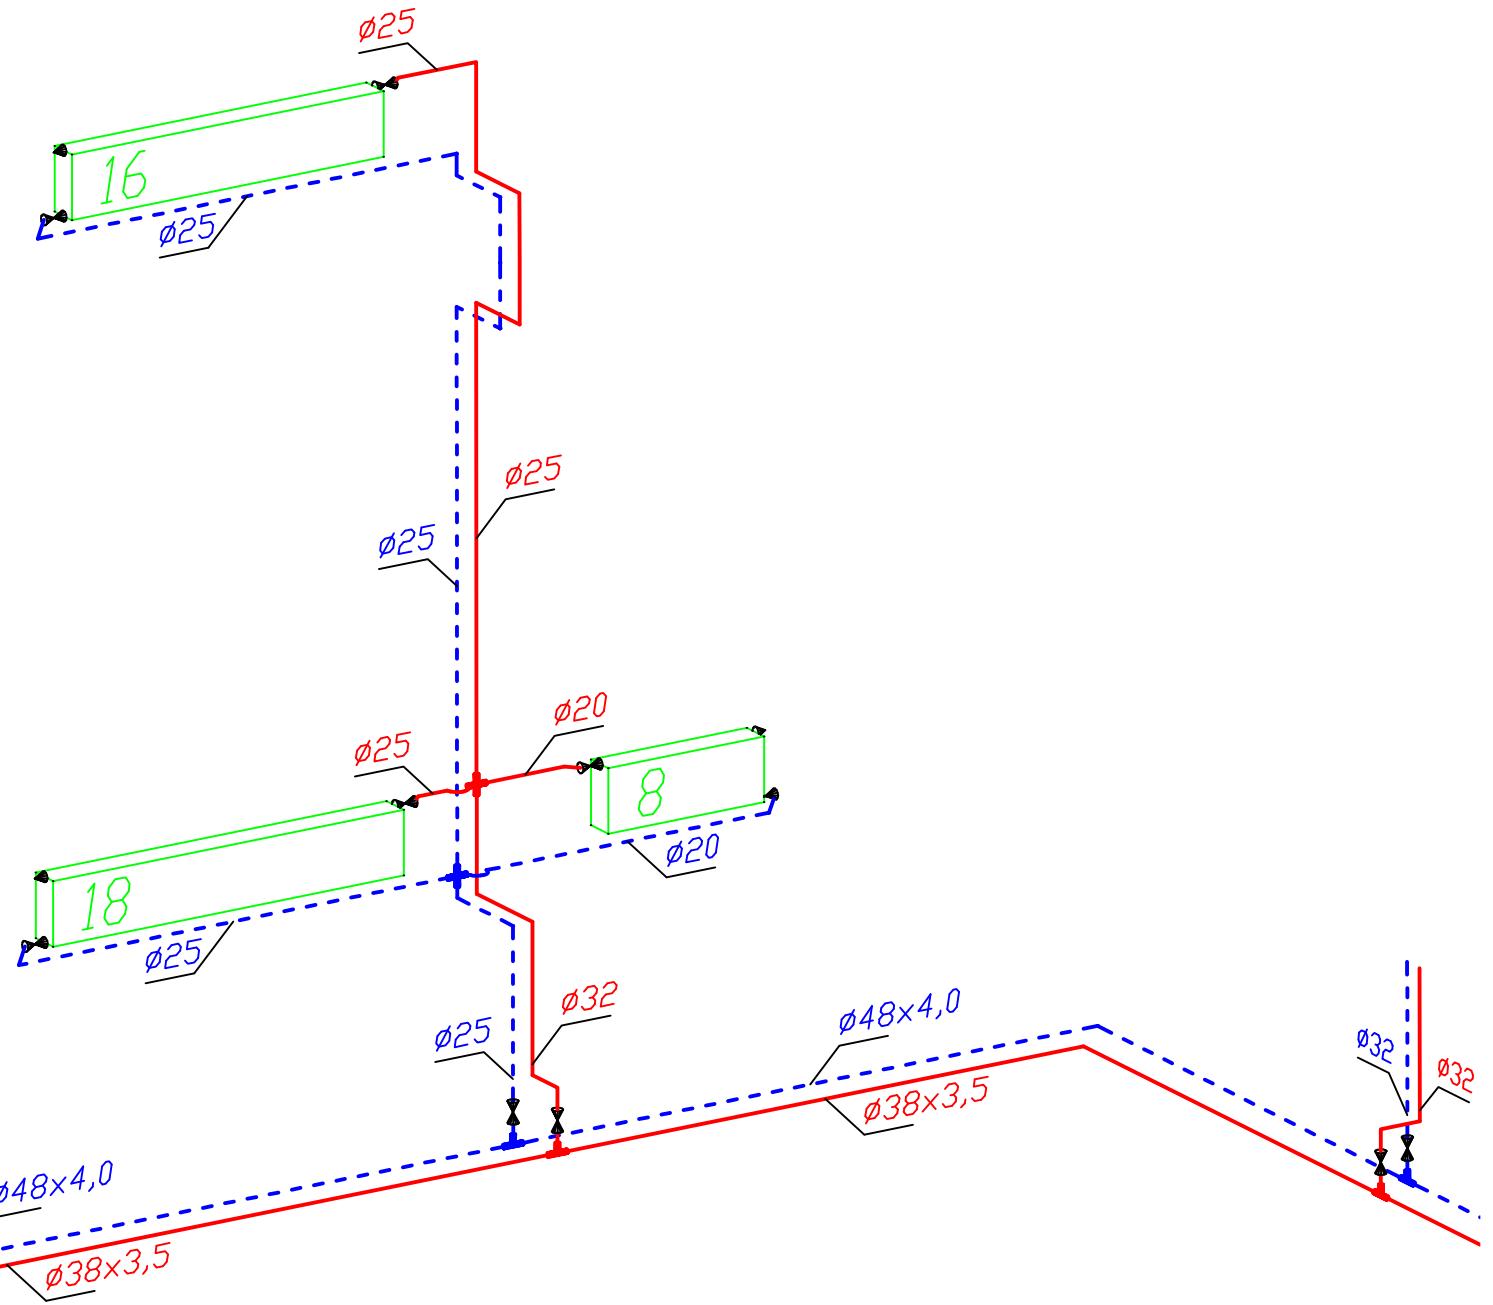


СТ36

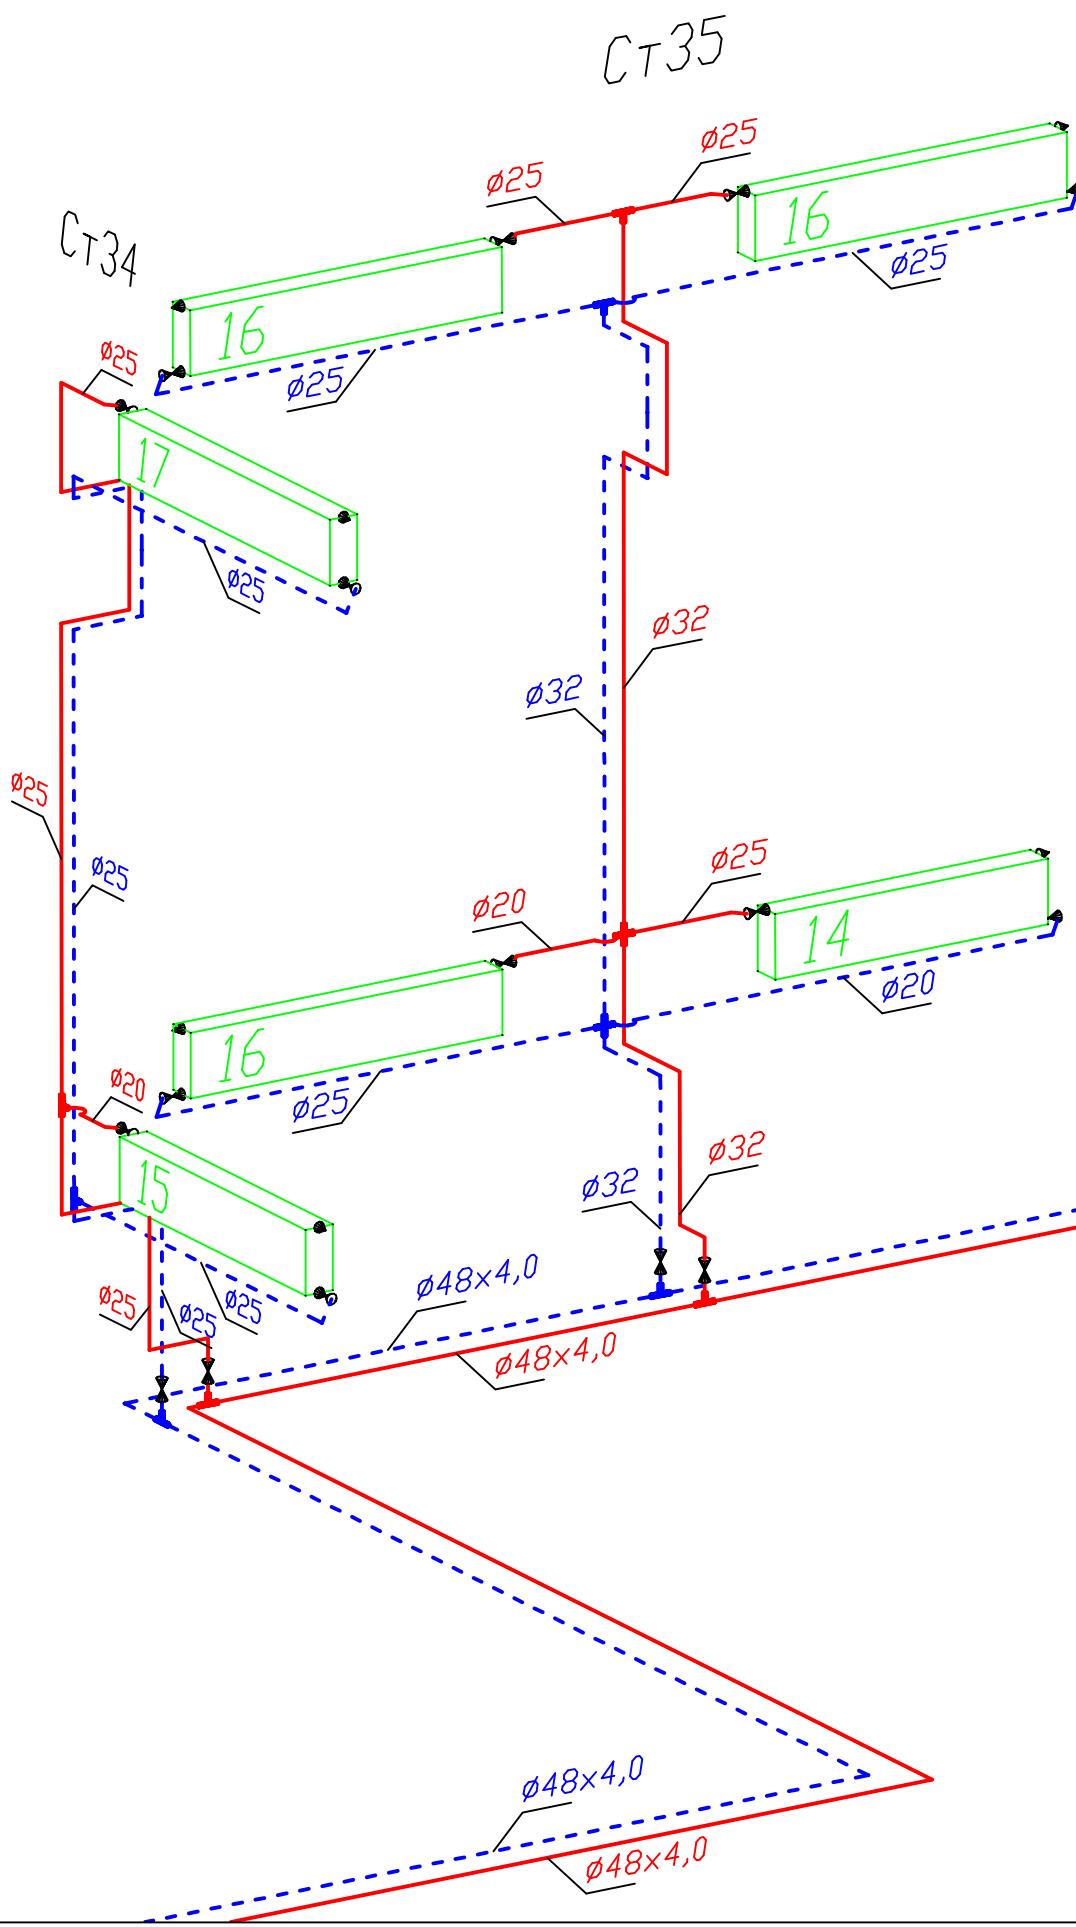

Должность	Ф.И.О.	Подпись	Дата	OB
ГИП	Абрамов В.Б.			Проект системы отопления здания детского сада № 19
ГИ	Афонин И.Е.			по адресу: г. Иваново, ул. 13-я Березниковская, д. 19
Исполн.	Осколков А.В.			Схема системы отопления
Стояки 34, 35, 36				Стадия Р Лист 34 Листо 43
ЗАО "Энергоучет-				