



CT16

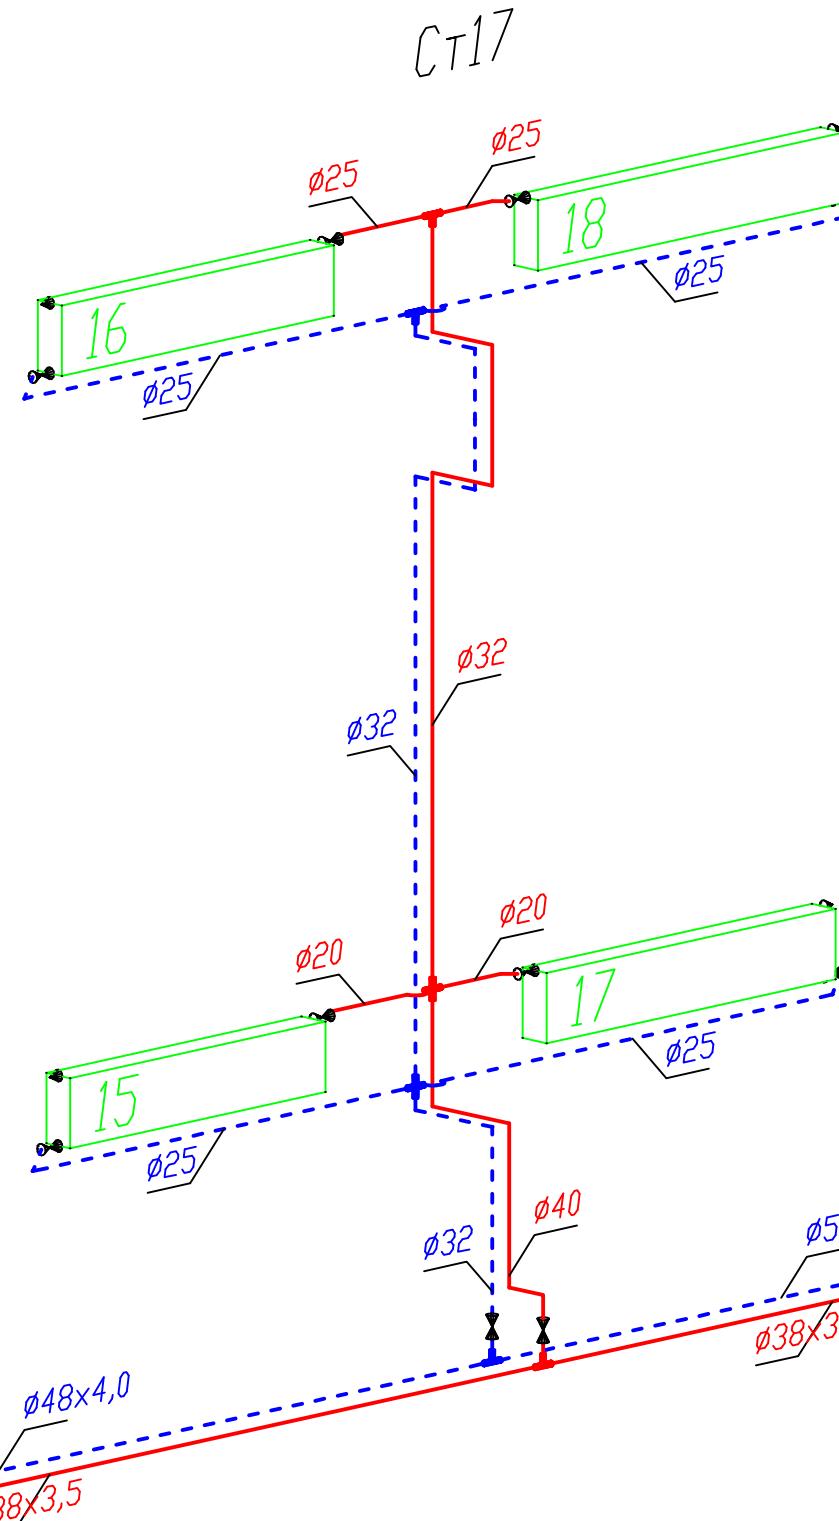

CT17

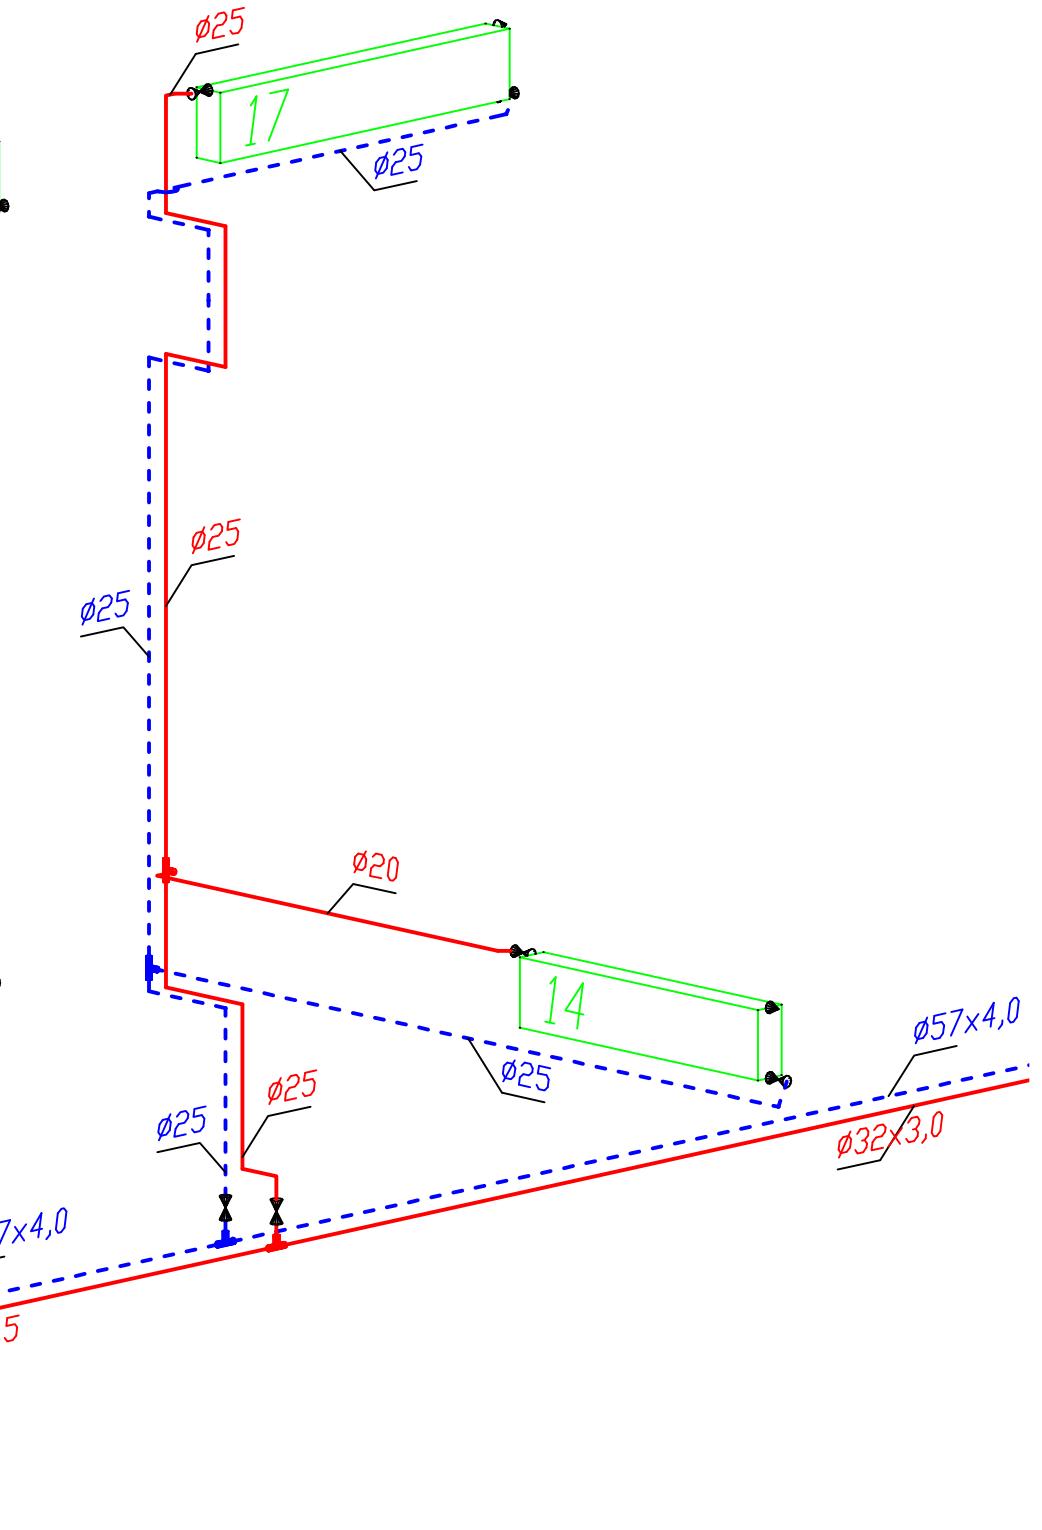

CT18

|                  |               |  |
|------------------|---------------|--|
|                  |               |  |
|                  |               |  |
| <b>Должность</b> | <b>Ф.И.О.</b> |  |
| ГИП              | Абрамов В.Б.  |  |
| ГИ               | Афонин И.Е.   |  |
| Исполн.          | Осколков А.В. |  |
|                  |               |  |
|                  |               |  |
|                  |               |  |
|                  |               |  |

# Проект системы отопления здания детского сада № 19 по адресу: г. Иваново, ул. 13-я Березниковская, д. 19

OB

Система системного управления

| Стадия | Лист | Листо |
|--------|------|-------|
| P      | 30   | 43    |

Стояки 16, 17, 18

ЗАО "ЭнергоУЧЕТ"