


План демонтажных работ М 1:100

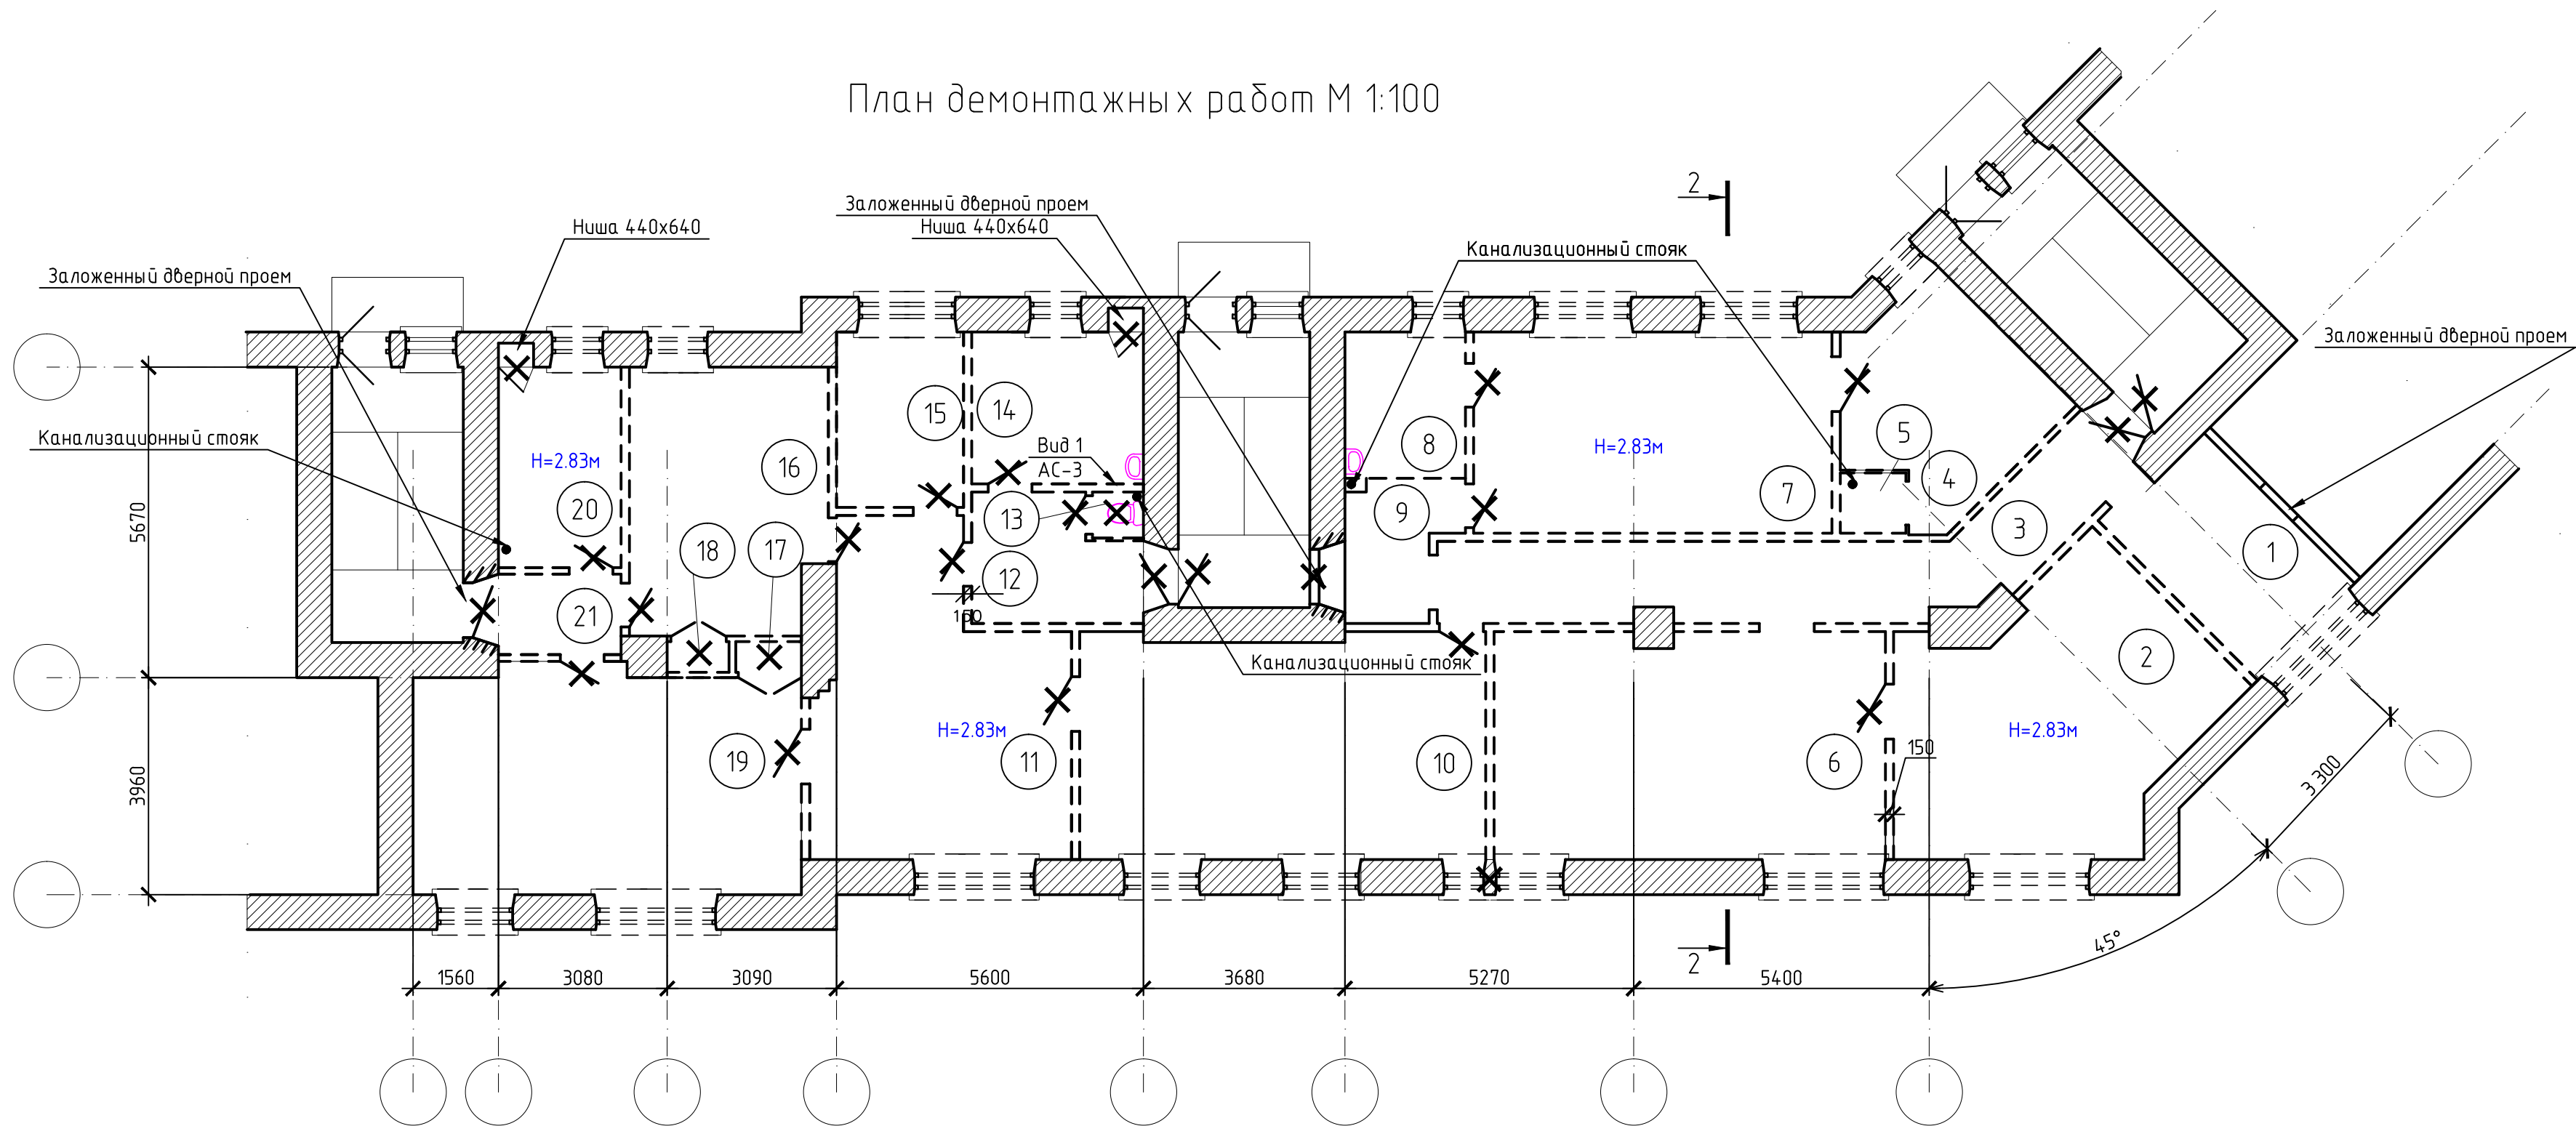

Условные обозначения:

- Существующие конструкции
- Демонтируемые конструкции
- Демонтируемые элементы
- Номер помещения по экспликации помещений

Ведомость объемов работ на ремонт лестничных маршей

№ п/п	Наименование	Кол-во	ед. изм.
1	Расчистка стен	92х3=276	м²
2	Шпаклевание стен	92х3=276	м²
3	Грунтование стен	92х3=276	м²
4	Окраска стен влагостойкая вододисперсионная	92х3=276	м²
5	Расчистка потолка	24,14х3=72,42	м²
6	Шпаклевание потолка	24,14х3=72,42	м²
7	Грунтование потолка	24,14х3=72,42	м²
8	Окраска потолка влагостойкая вододисперсионная	24,14х3=72,42	м²
9	Расчистка и окраска балконного блока на лестничной площадке(3 шт.).	7,5	м²
10	Керамическая плитка (площадки)	16,86	м²
11	Устройство перил для детей	40	м.п.
12	Выборочный ремонт ступеней	16	шт.

№ п/п	Наименование	Кол-во	ед. изм.
1	Демонтаж линолеума с пола	247,81	м²
2	Демонтаж керамической плитки с пола (8,13,14,20)	23,52	м²
3	демонтаж унитаза	1	шт
4	демонтаж перегородок деревянных	268,85	м²
5	продивка проемов в кирпичных стенах 380мм	1,97	м³
6	демонтаж дверных блоков	20	шт
7	расчистка дверных откосов в капитальных стенах	11,12	м²
8	демонтаж оконных блоков	19	шт.
9	демонтаж отливов	27,01	м.п.
10	демонтаж подоконных плит	12,164	м²
11	демонтаж плинтуса	224	м
12	демонтаж плитки со стен (13,14,20) выс. 1.6м	43,36	м²
13	демонтаж раковин	2	шт
14	демонтаж встроенных шкафов	4	шт
15	демонтаж кирпичной кладки	1	м³

						Капитальный ремонт и приспособление помещений по адресу: г. Иваново, пр. Ленина, д. 102, п. 14-15, 2 этаж для нужд детского сада с 2-мя группами кратковременного пребывания				
Изм.	Кол.уч.	Лист	№ док.	Подп.	Дата			Стадия	Лист	Листов
ГИП		Марковский				Детский сад		ПД	3	
Разработ		Малышев								
Проверил		Курский				План демонтажных работ М 1:100,		ООО "СК БИОНТ" г. Иваново		