



Тип 3

Разрез 1-1

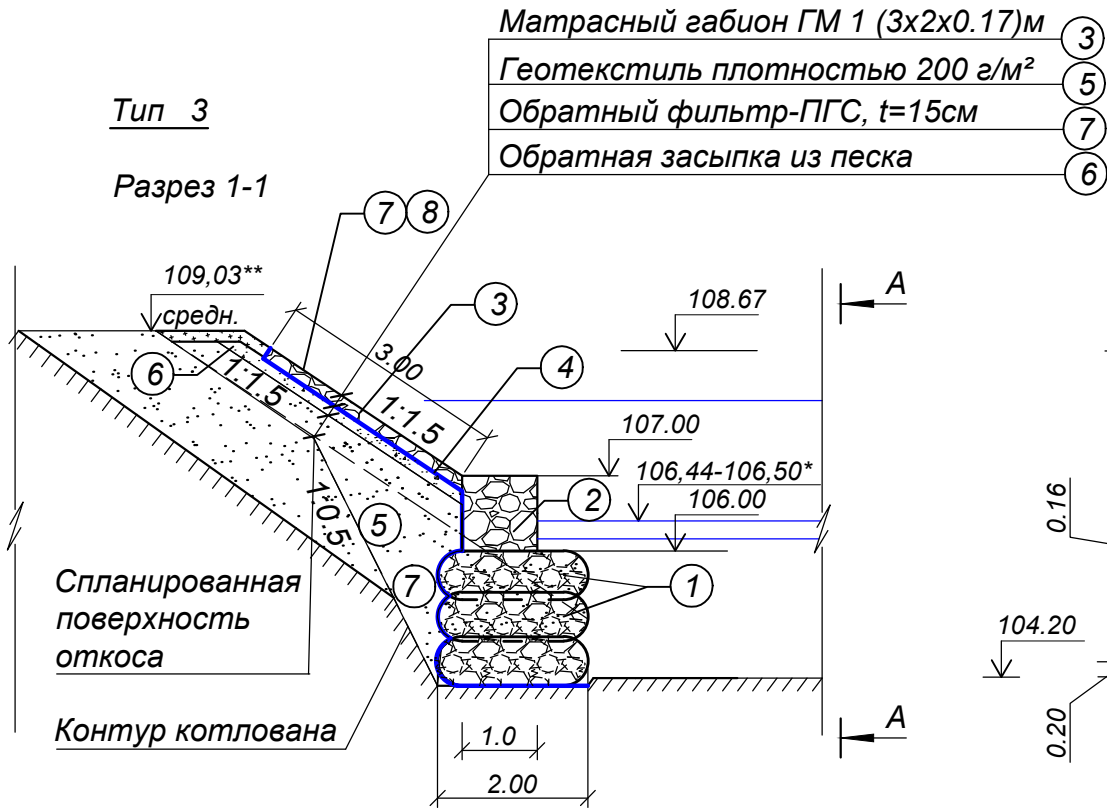

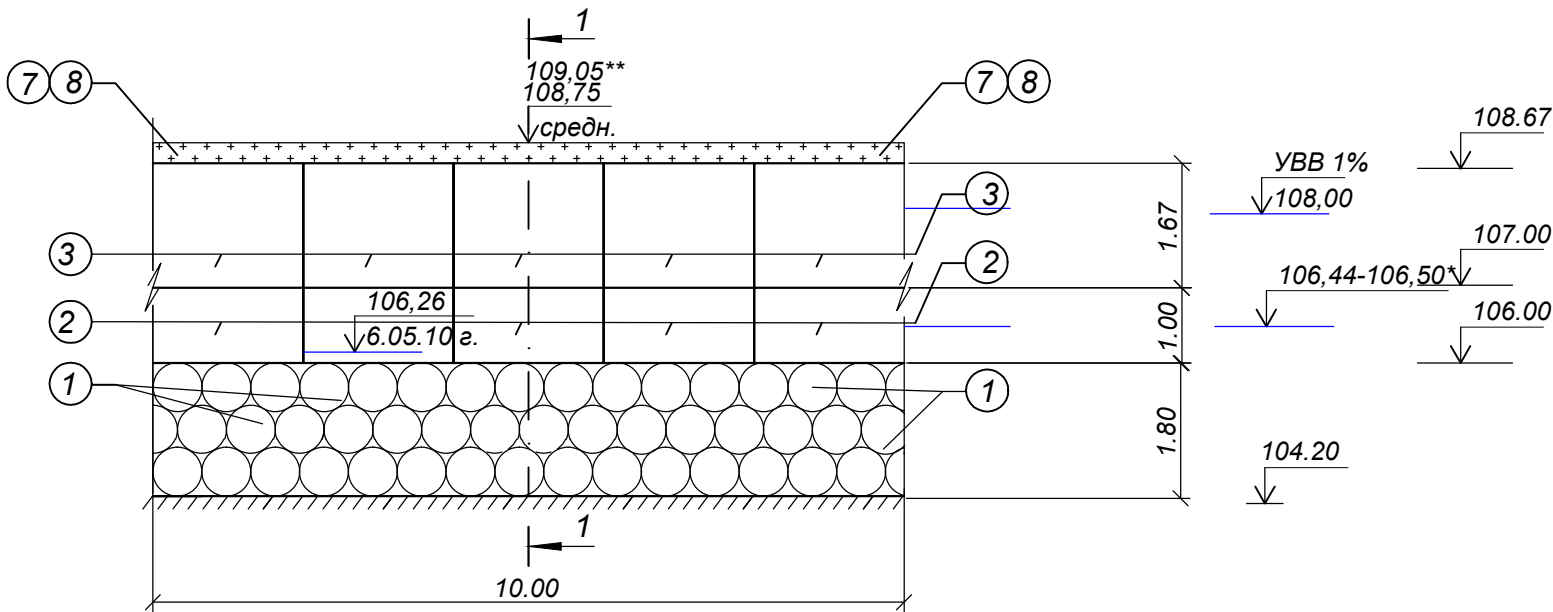


Вид А-А (со стороны реки)



1. Протяженность комбинированной конструкции крепления левобережного откоса участка с ПК0+07 по ПК4+67 - 460 м.

Спецификация элементов и основных объемов обустройства левобережного откоса с ПК0+07 по ПК4+67, L=460 п.м.

NN поз.	Наименование элемента	Марка, тип	Ед. изм.	Левобережный откос конструкция тип 3
1	Цилиндрические габионы	ГЦ 1	шт/м³	2139/1390,52
2	Коробчатый габион	ГК 4	шт/м³	230/460
3	Матрасный габион	ГМ 1	шт/м³	230 1380/234,6
4	Геотекстиль плотностью 200 г/см²	ТС-200	м²	3910
5	Обратная засыпка	песок	м³	1831
6	Обратный фильтр, t=15см	ПГС	м²/м³	1702/257,6
7	Отсыпка растительного грунта слоем, t=15см		м²/м³	299/46
8	Посев трав по растительному грунту		м²	299

						МЗ-7/14008		ОБО	
						Корректировка проектно-сметной документации "Очистка русла р.Уводь и обустройство береговых откосов от плотины ОАО"БИМ" до створа Соковского моста в г.Иваново Ивановской области" (с ПК0-32 по ПК10+01)			
Изм	Код.уч	Лист	№ док	Подпись	Дата	Обустройство левобережного откоса р. Уводь на участке с ПК 0+07 по ПК4+67	Стадия	Лист	Листов
ГИП	Беличко						РП	1.8	
Проверил	Беличко								
Исполнил	Прохорова Т.Е.					Конструкция комбинированного крепления - Тип 3. Разрез I-I. Вид А-А	ООО "ИВГИПРОВОДХОЗ"		
Норм.конт	Беличко			