
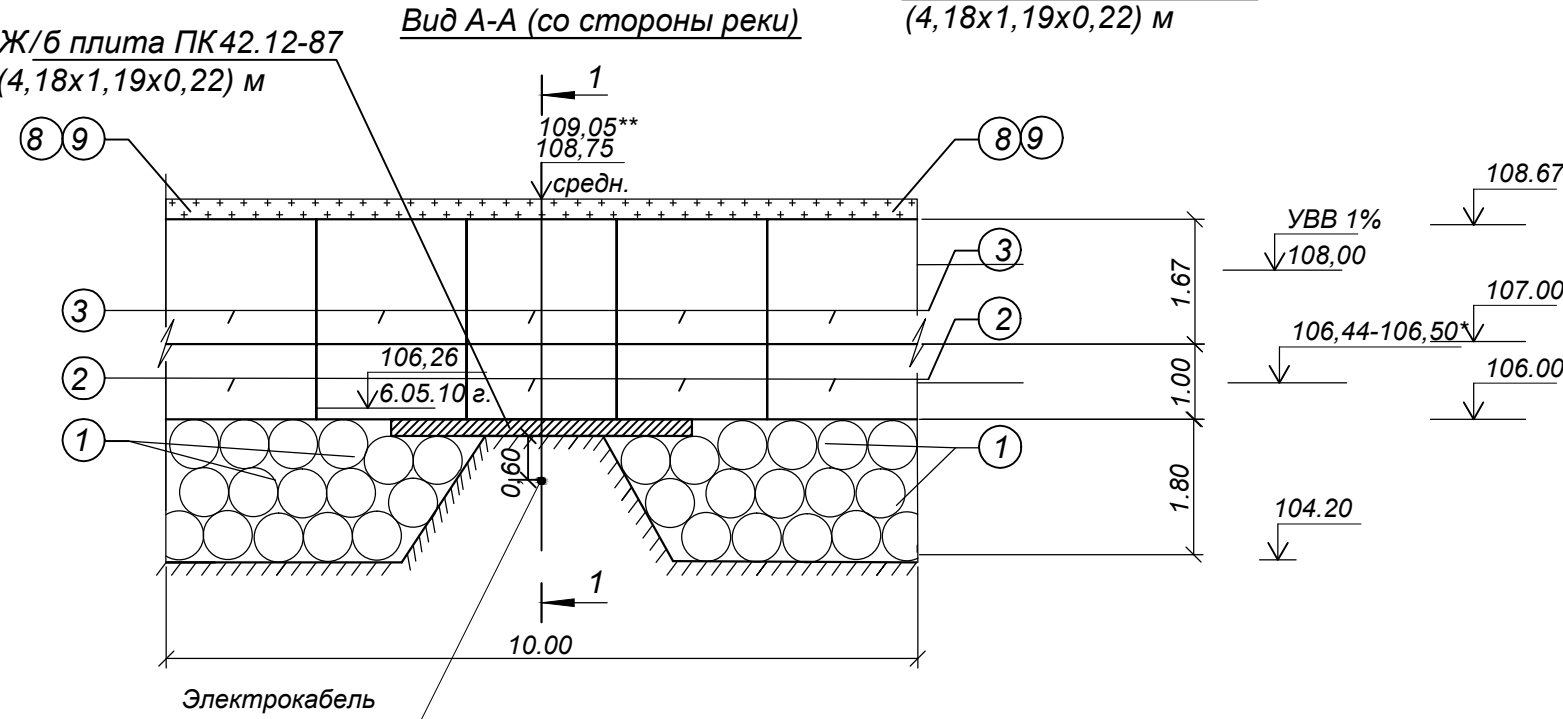


Спецификация элементов и основных объемов пересечения электрокабеля с креплением левобережного откоса р. Уводь в г. Иваново на ПК 1+31

№№ п/п	Наименование работ	Ед. изм.	Количество
1	Разработка грунта 2 группы вручную в траншее для определения местоположения электрокабелей	п.м./м³	3/3
2	Разработка грунта 2 группы при откопке двух электрокабелей при пересечении с креплением откосов	м³	10
3	Монтаж железобетонной плиты ПК 42.12-8Т (4,18х1,19х0,22) м	шт/м³	1/1,1
4	Обратная засыпка траншей электрокабелей вручную грунтом 2 группы	м³	13

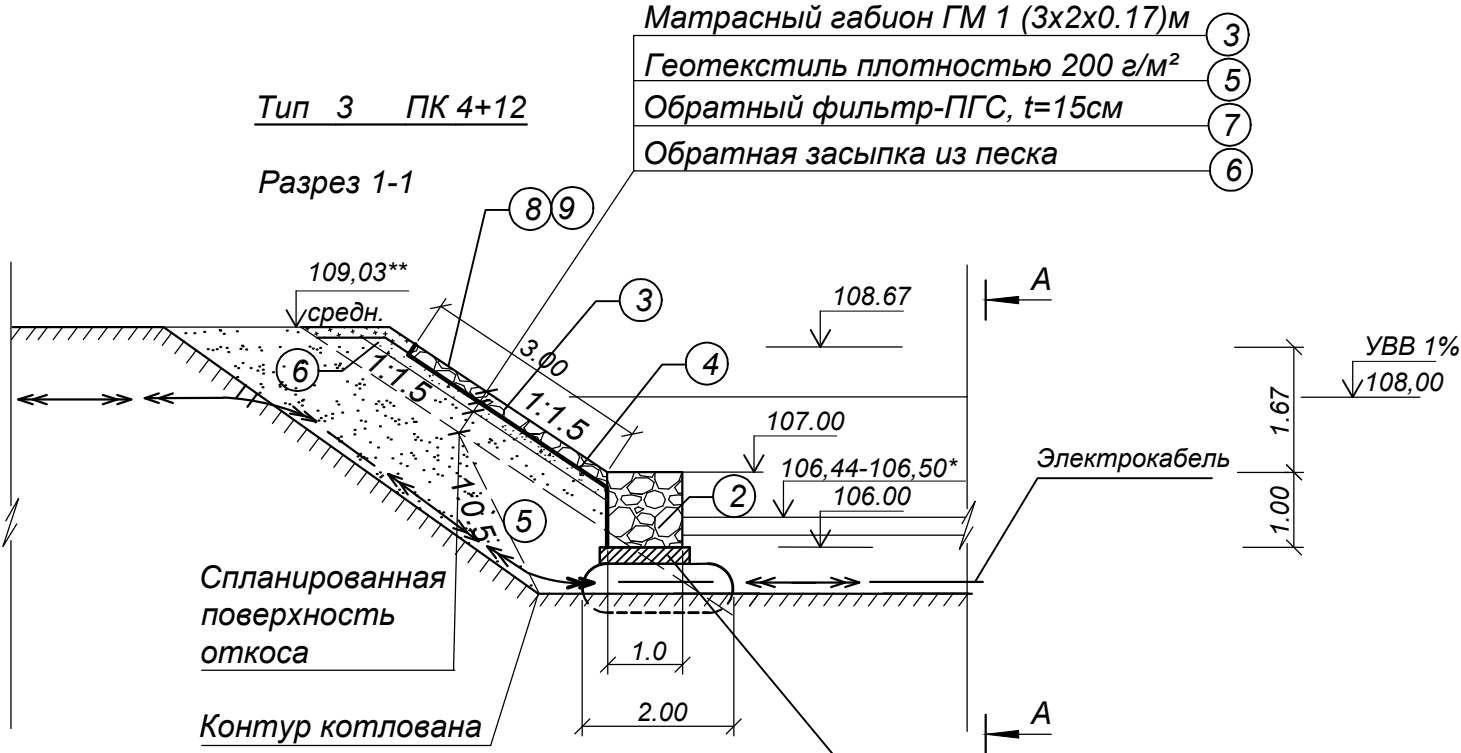

						МЗ-7/14008			ОБО			
						Корректировка проектно-сметной документации "Очистка русла р.Уводь и обустройство береговых откосов от плотины ОАО"БИМ" до створа Соковского моста в г.Иваново Ивановской области" (с ПК0-32 по ПК10+01)						
Изм	Код.уч	Лист	№ док	Подпись	Дата	Обустройство левобережного откоса р. Уводь на участке с ПК0+33,5 по ПК5+97			Стадия	Лист	Листов	
ГИП	Беличко	А.Б.Е.			РП				1.3			
Проверил	Беличко	А.Б.Е.										
Исполнил	Прохорова Т.Е.	Т.Е.П.				Пересечение №65 электрокабеля с креплением левобережного откоса ПК1+31 р.Уводь в г. Иваново			ООО "ИВГИПРОВОДХОЗ"			
Норм.конт	Беличко	А.Б.Е.										

Име	№ подл.	Подпись и дата	Взаим. инв. №