


Схема прилегающей территории муниципального
дошкольного образовательного учреждения
Детский сад №99
по адресу: г. Иваново ул. Андрианова, д.23. М 1:1000

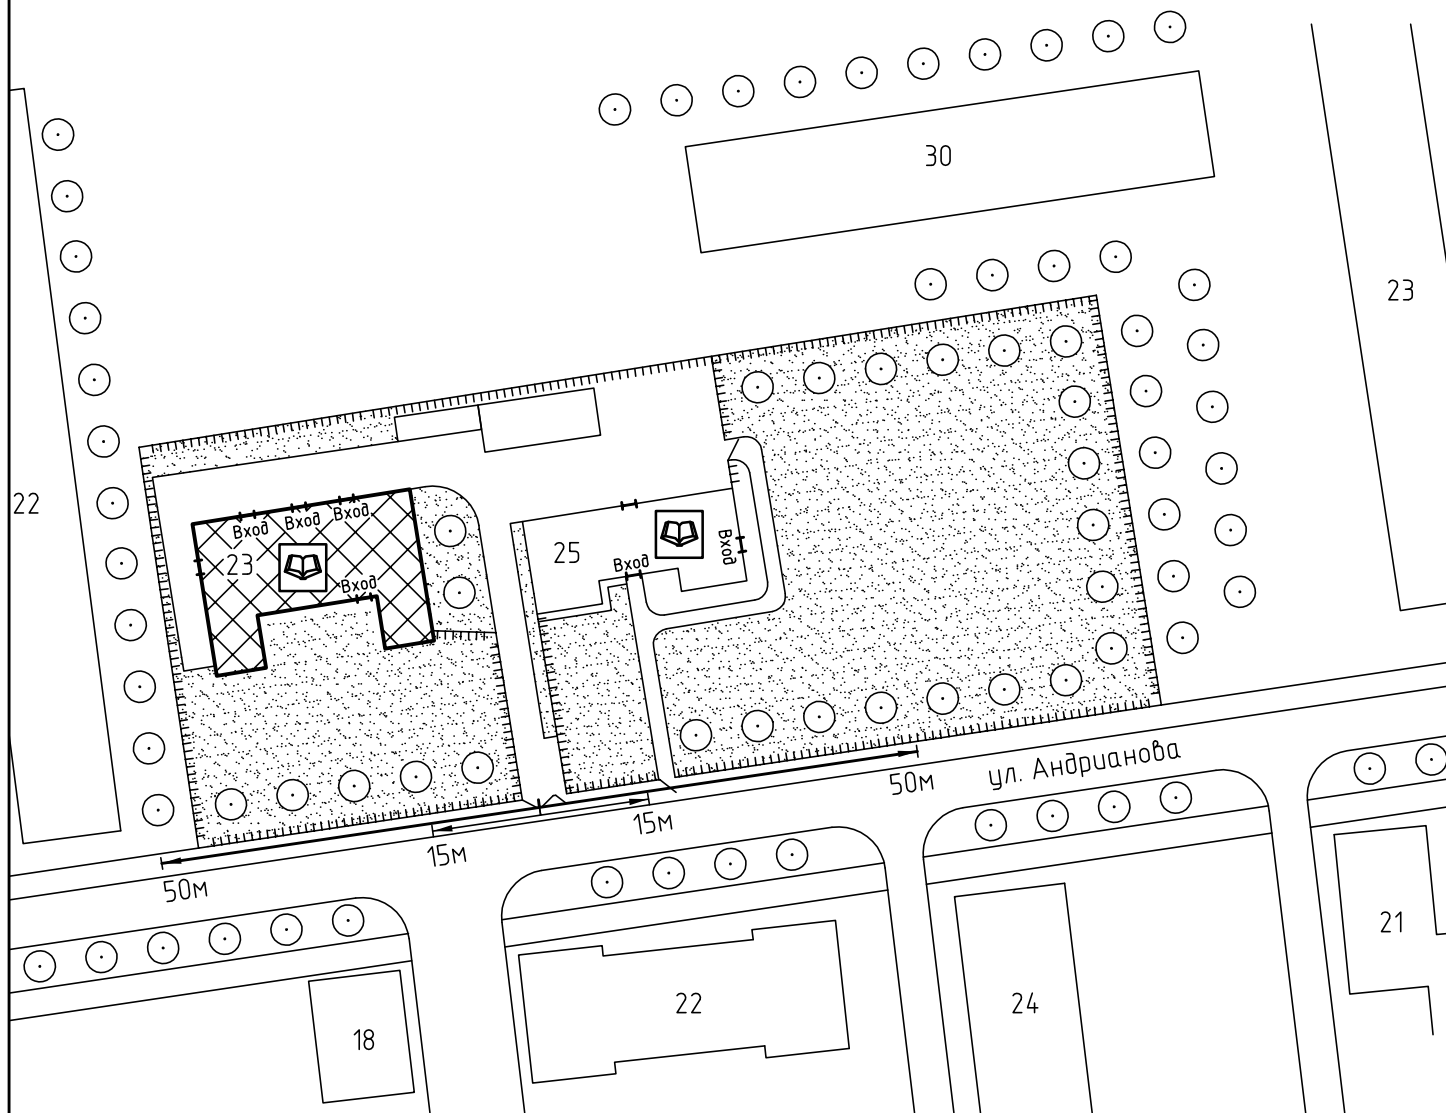

Условные обозначения:



Организации и объекты от которых
определяется расстояние.




Объект торговли.




Объект общественного
питания.




Детские и образовательные
учреждения.

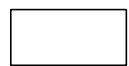

Окружающая застройка

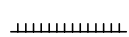

Ограждение прилегающей
территории

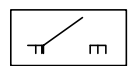


Ворота.

50м


Расстояние 50м.

15м

Расстояние 15м.

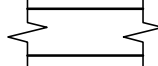


Дороги, тротуары.

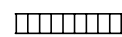

Пешеходный переход.



Газон.

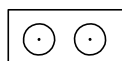

Деревья.

ООО "АКБ СТАЛЬ" _____ 2013

Составил: _____