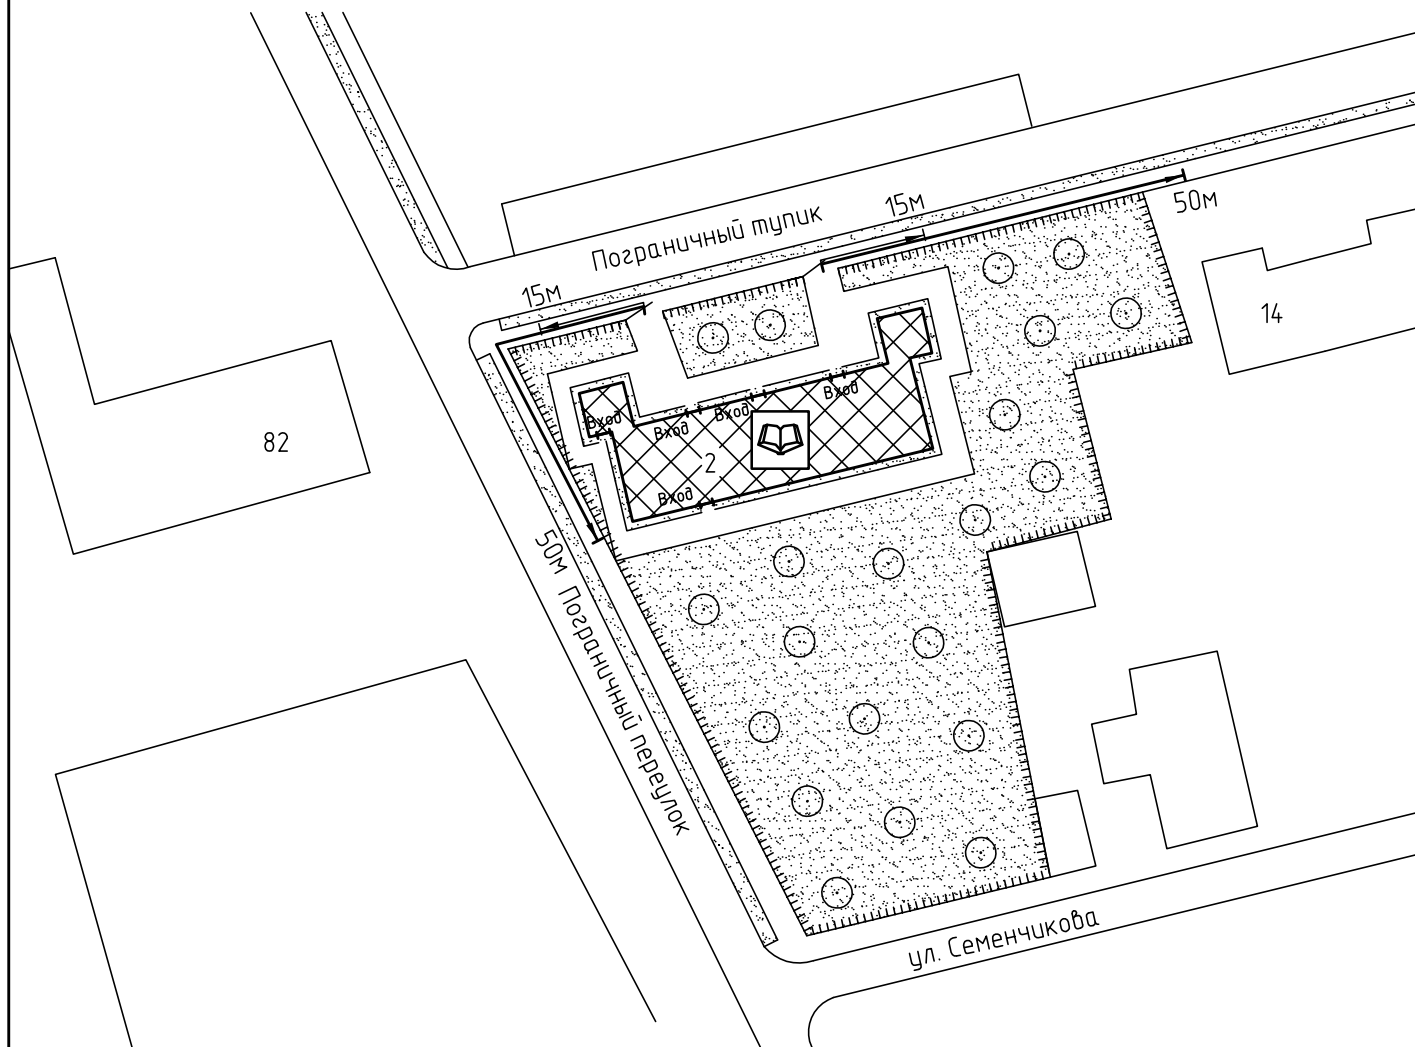

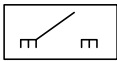

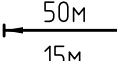

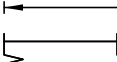

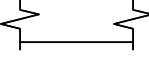


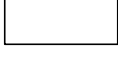
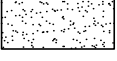

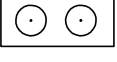


Схема прилегающей территории
детского сада №58 по адресу:
г. Иваново, Пограничный тупик, д.2. М 1:1000



Условные обозначения:

	Организации и объекты от которых определяется расстояние.		Ворота.
	Объект торговли.		Расстояние 50м.
	Объект общественного питания.		Расстояние 15м.
	Детские и образовательные учреждения.		Дороги, тротуары.
	Объект здравоохранения		Пешеходный переход.
	Окружающая застройка		Газон.
	Ограждение прилегающей территории		Деревья групповой посадки.

ООО "АКБ СТАЛЬ" _____ 2013

Составил: _____

Инв. № подл. _____
Подп. и дата. _____
Взам. инв. № _____