




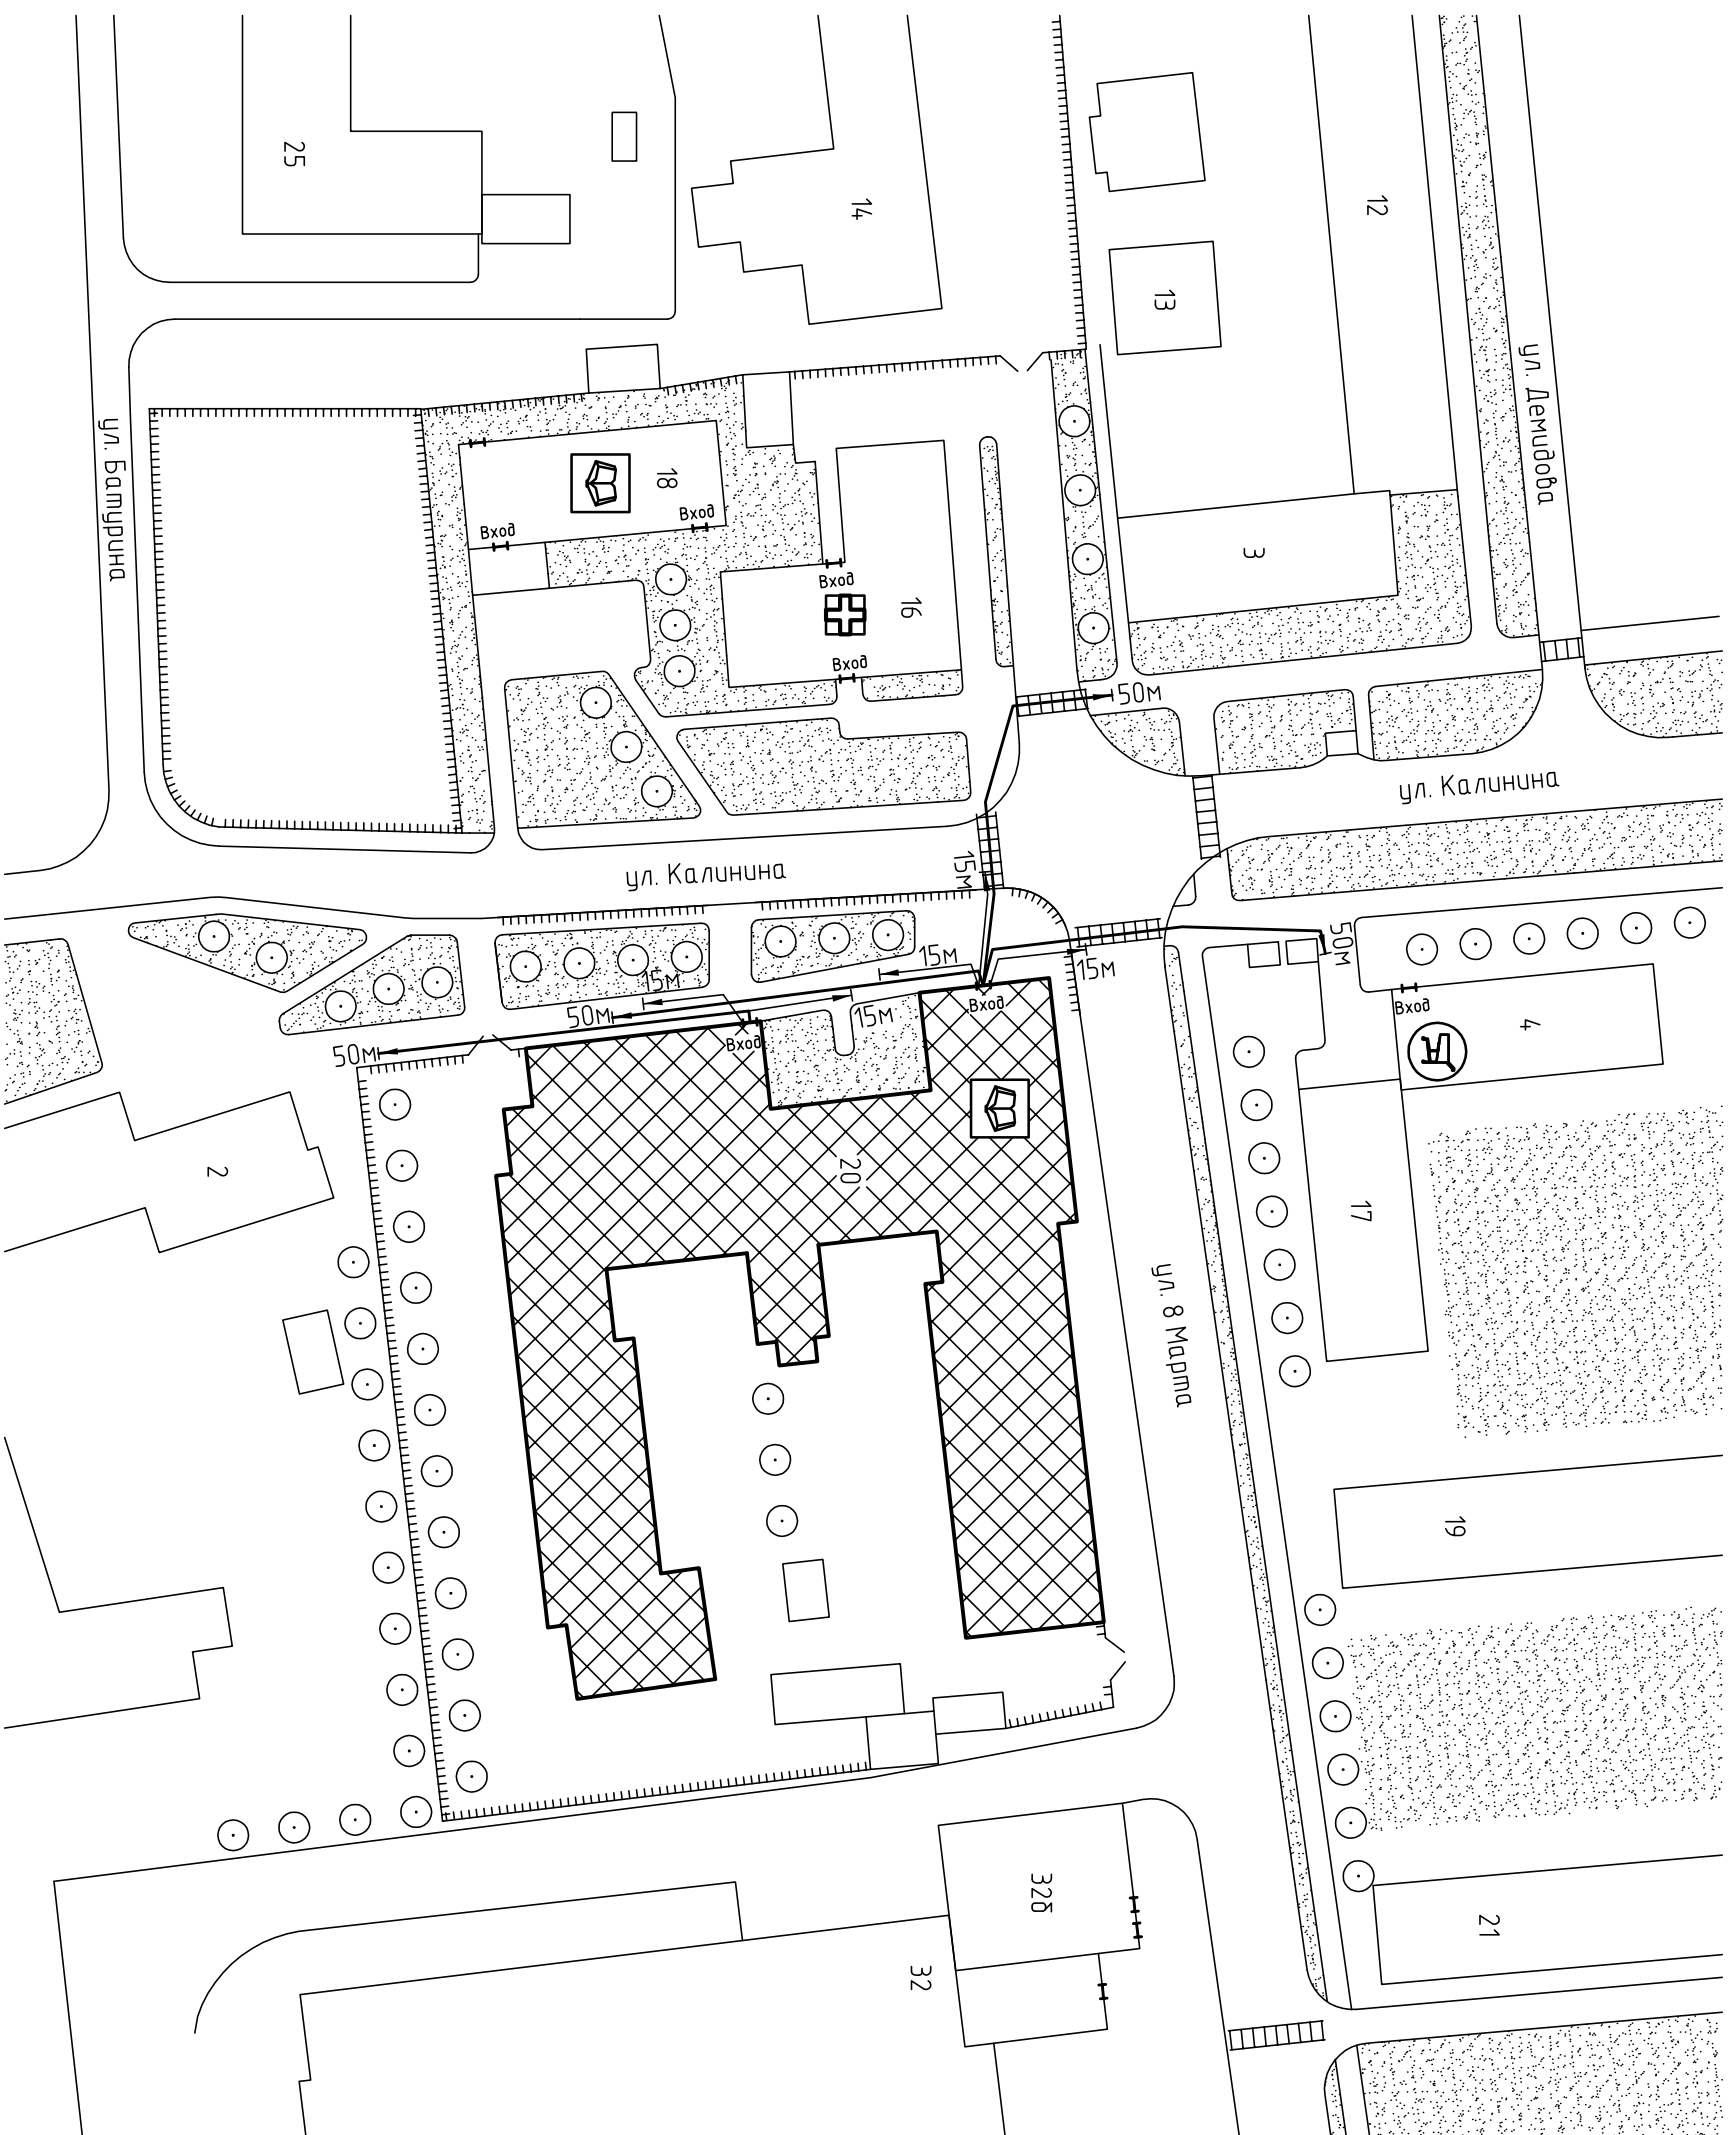


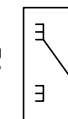
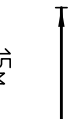

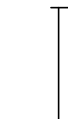

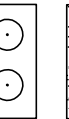



Схема прилегающей территории ФГБОУ ВПО
Ивановского государственного политехнического университета
по адресу: г. Иваново ул. 8 Марта, д. 20. М 1:1000.



Приложение № _____
к постановлению Администрации города Иваново
от _____ № _____

Условные обозначения:

	Организации и объекты от которых определяется расстояние.
	Объект торговли.
	Объект общественного питания.
	Детские и образовательные учреждения.
	Объект збероохранения.
	Окружающая застройка
	Ограждение прилегающей территории
	Ворота.
	Расстояние 50м.
	Расстояние 15м.
	Дорогу, тротуары.
	Пешеходный переход.
	Газон.
	Деревья.

ООО "АКБ СТАЛЬ" _____ 2013

Составил: _____

Инв. № подл

Подп. и дата

Взам. инв. №