



Приложение № _____
к постановлению Администрации города Иванова
от _____ № _____

Схема прилегающей территории
Детского сада компенсирующего вида №145
по адресу: г. Иваново ул. Ташкентская, д.83б. М 1:1000

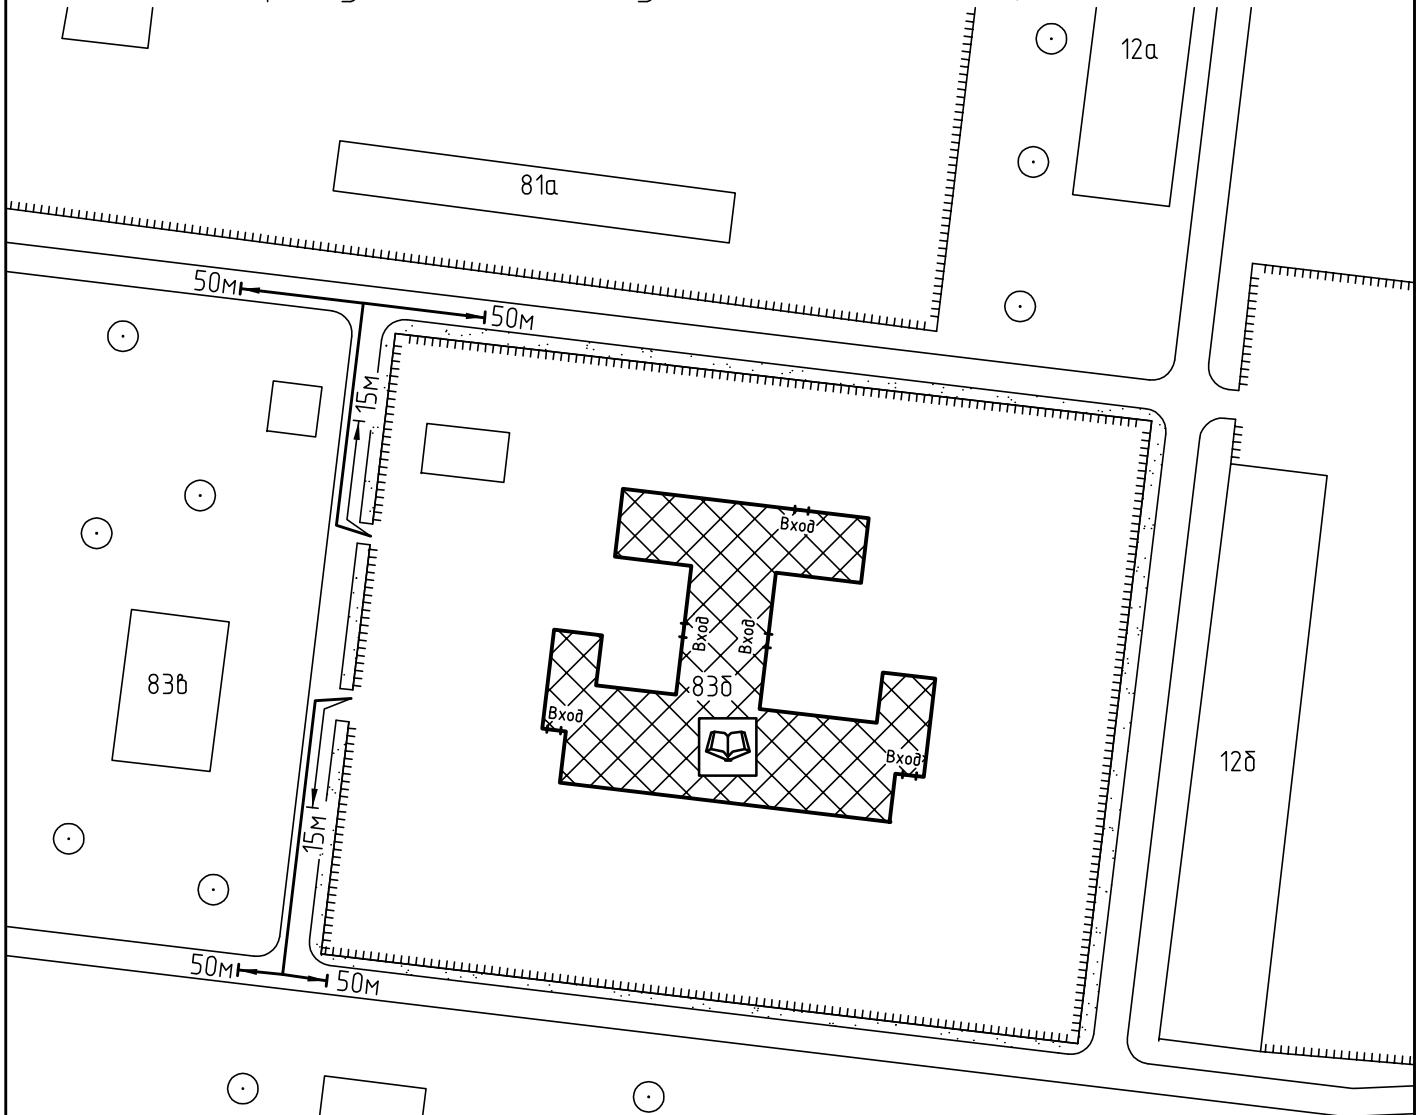

Условные обозначения:

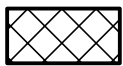

Организации и объекты от которых определяется расстояние.



Объект торговли.




Объект общественного питания.




Детские и образовательные учреждения.



Окружающая застройка.

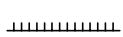


Ограждение прилегающей территории.

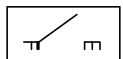


Ворота.

50м

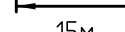


Расстояние 50м.


15м

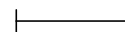


Расстояние 15м.

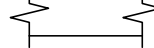


Дороги, тротуары.

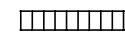

Пешеходный переход.

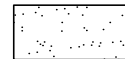

Газон.

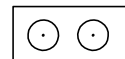

Деревья.

Взам. инв. №

Подп. и дата

Инв. № подл

ООО "АКБ СТАЛЬ" _____ 2013

Составил: _____