


Схема прилегающей территории
 СДЮШОР №1 "Текстильщик"
 по адресу: г. Иваново ул. Спортивная д.19/2. М 1:1000

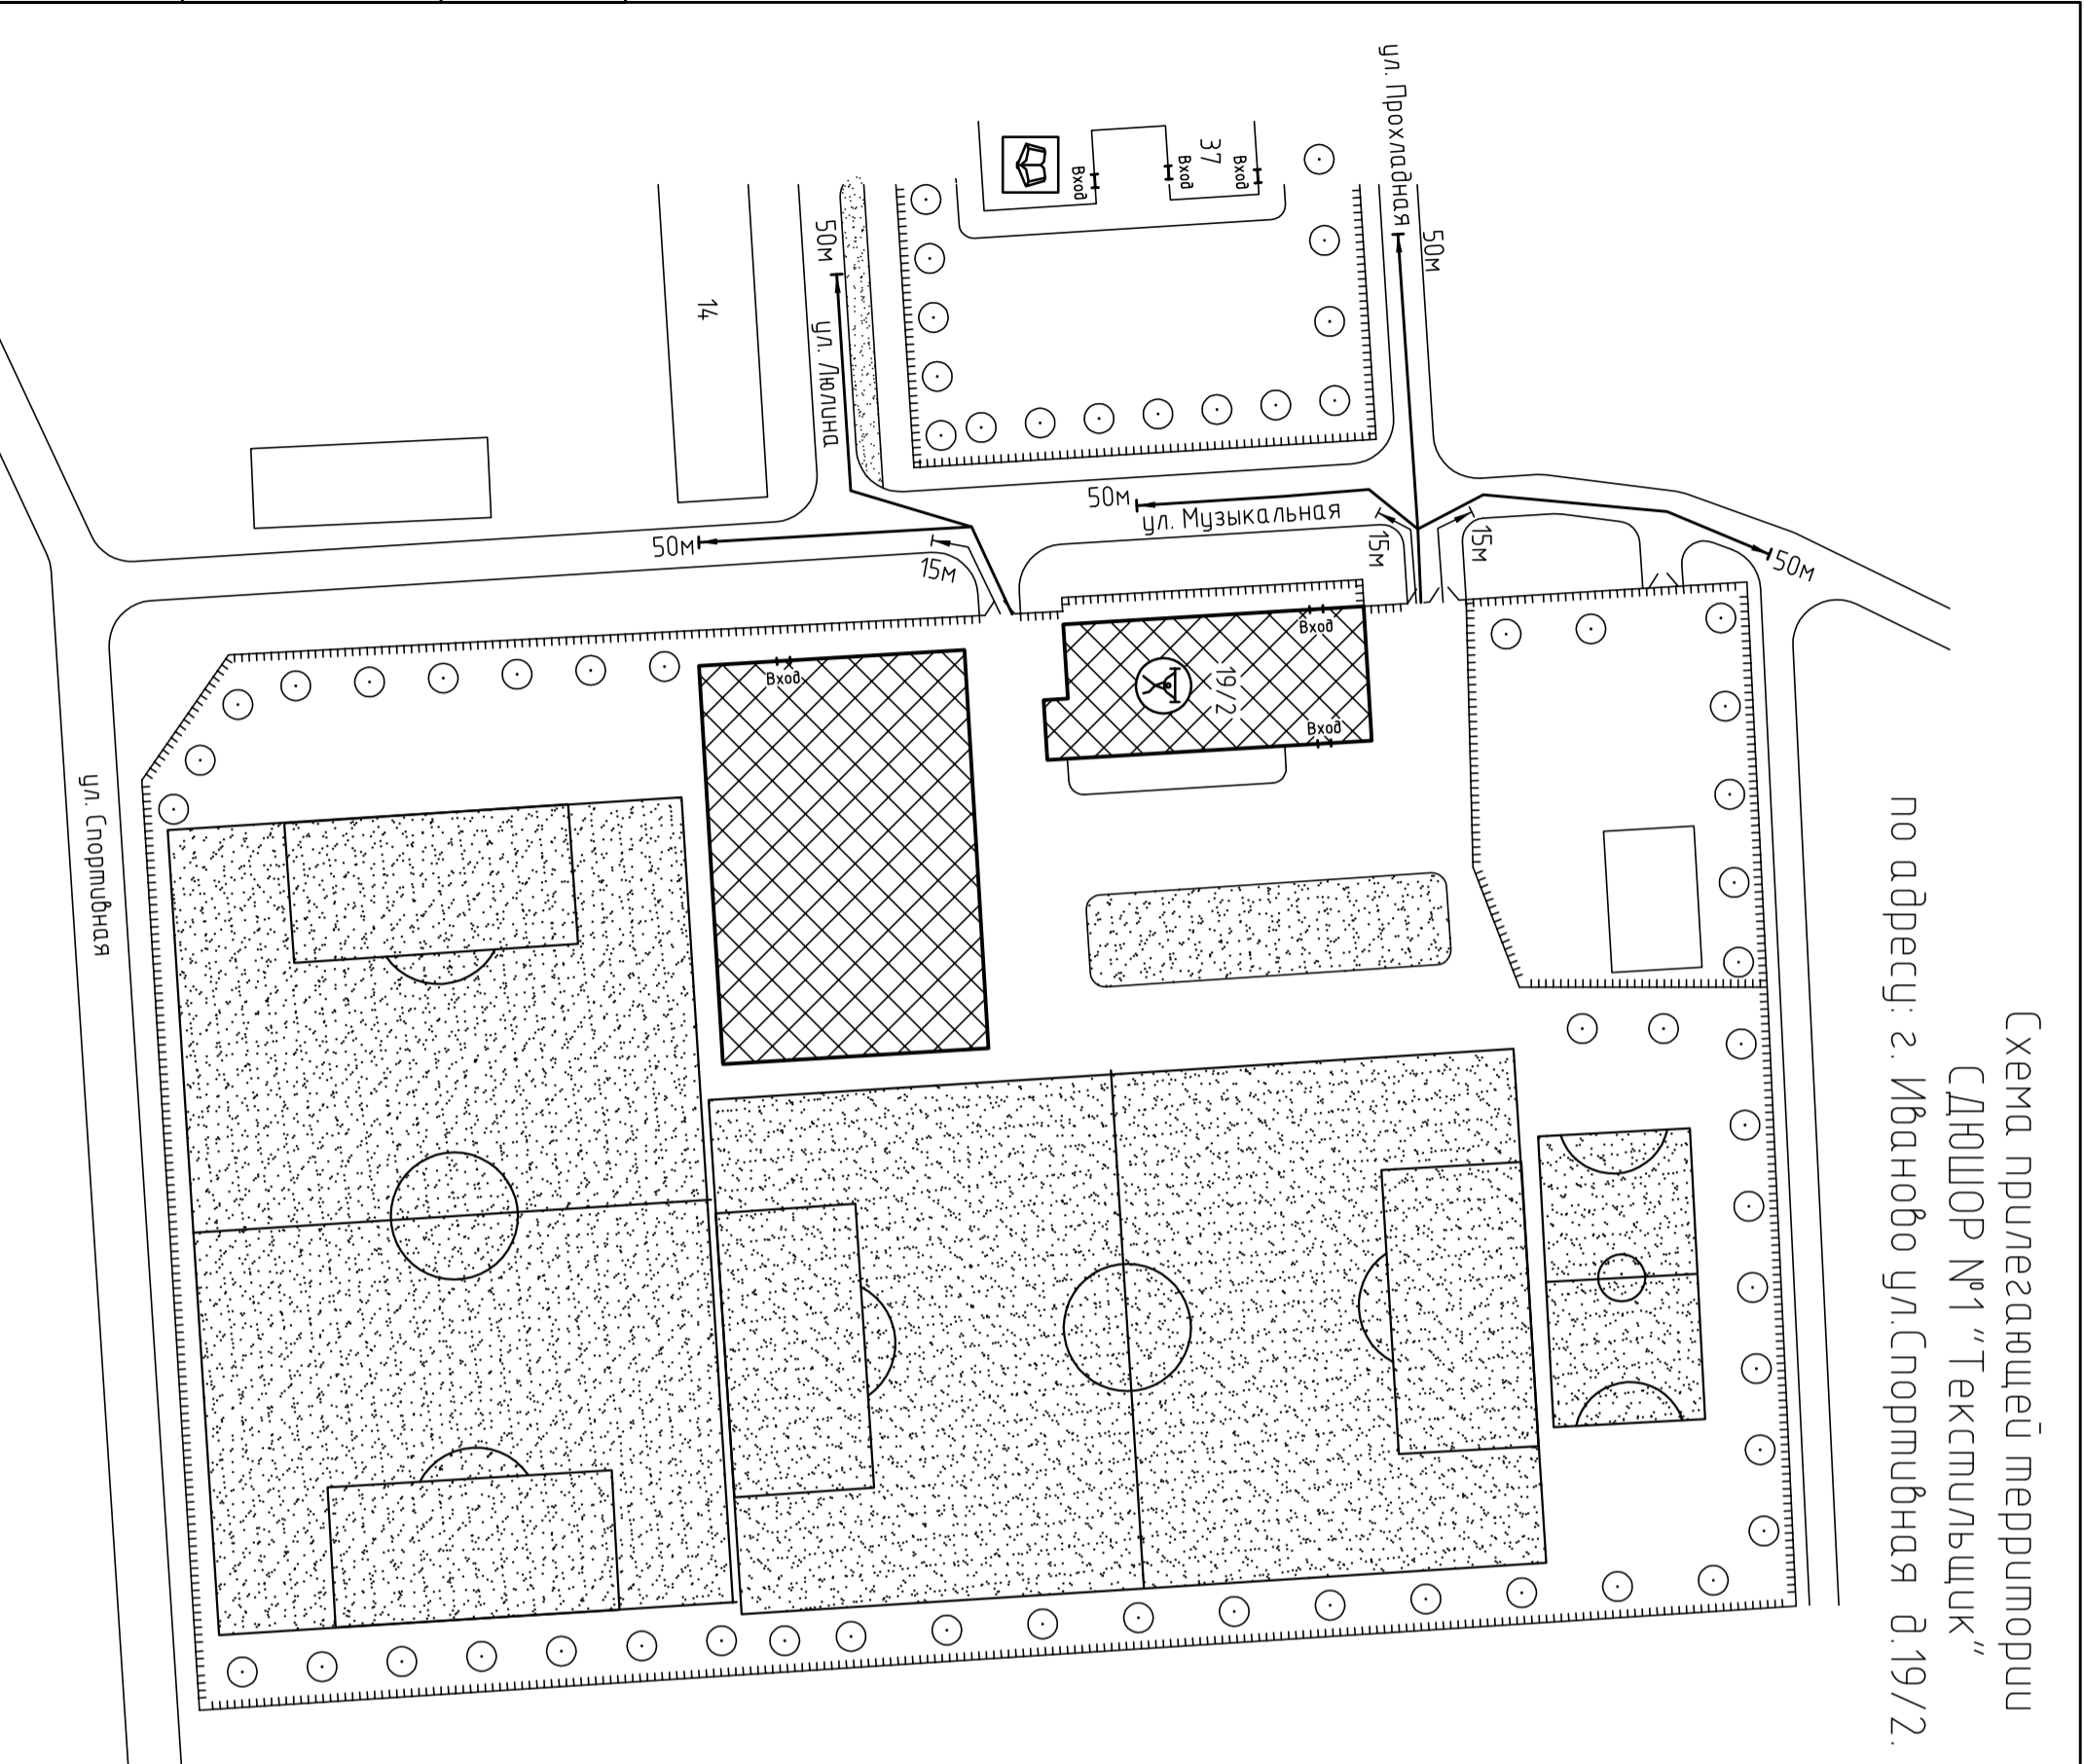

Приложение № _____
 к постановлению Администрации города Иваново
 от _____ № _____

Условные обозначения:

- Организация и объекты от которых определяется расстояние.
- Объект торговли
- Объект общественного питания.
- Детские и образовательные учреждения.
- Объект здравоохранения.
- Окружающая застройка.
- Ограждение прилегающей территории.
- Ворота.
- Расстояние 50м.
- Расстояние 15м.
- Дорогу, тротуары.
- Пешеходный переход.
- Газон.
- Деревья групповой посадки.
- Объект спорта.
- Объект военного назначения.