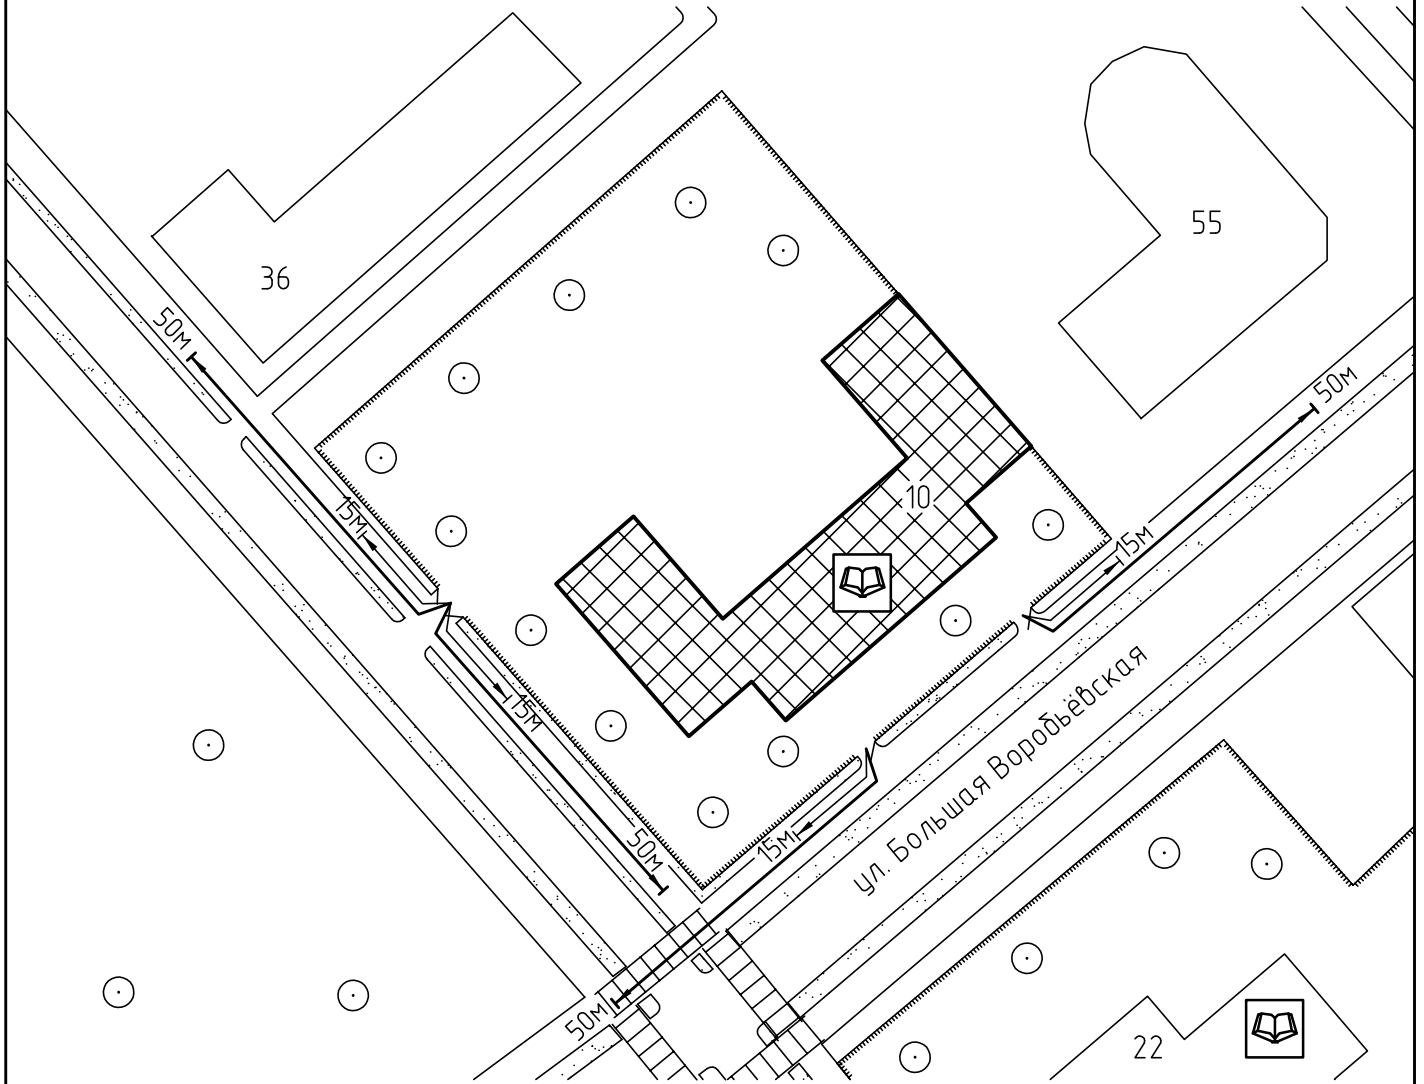
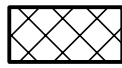
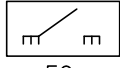

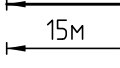

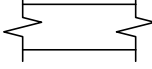


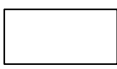

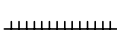





Схема прилегающей территории Ивановского городского
Дворца детского и юношеского творчества "Теремок"
по адресу: г. Иваново ул. Б.Ворообьевская, д.10/34. М 1:1000



Условные обозначения:

	Организации и объекты от которых определяется расстояние.		Ворота.
	Объект торговли.		Расстояние 50м.
	Объект общественного питания.		Расстояние 15м.
	Детские и образовательные учреждения.		Дороги, тротуары.
	Окружающая застройка.		Пешеходный переход.
	Ограждение прилегающей территории.		Газон.
	Объект здравоохранения.		Деревья.

ООО "АКБ СТАЛЬ" _____ 2013

Составил: _____