



Схема прилегающей территории Детского сада №119
 по адресу: г. Иваново ул.Лакина, д. 8. М 1:1000

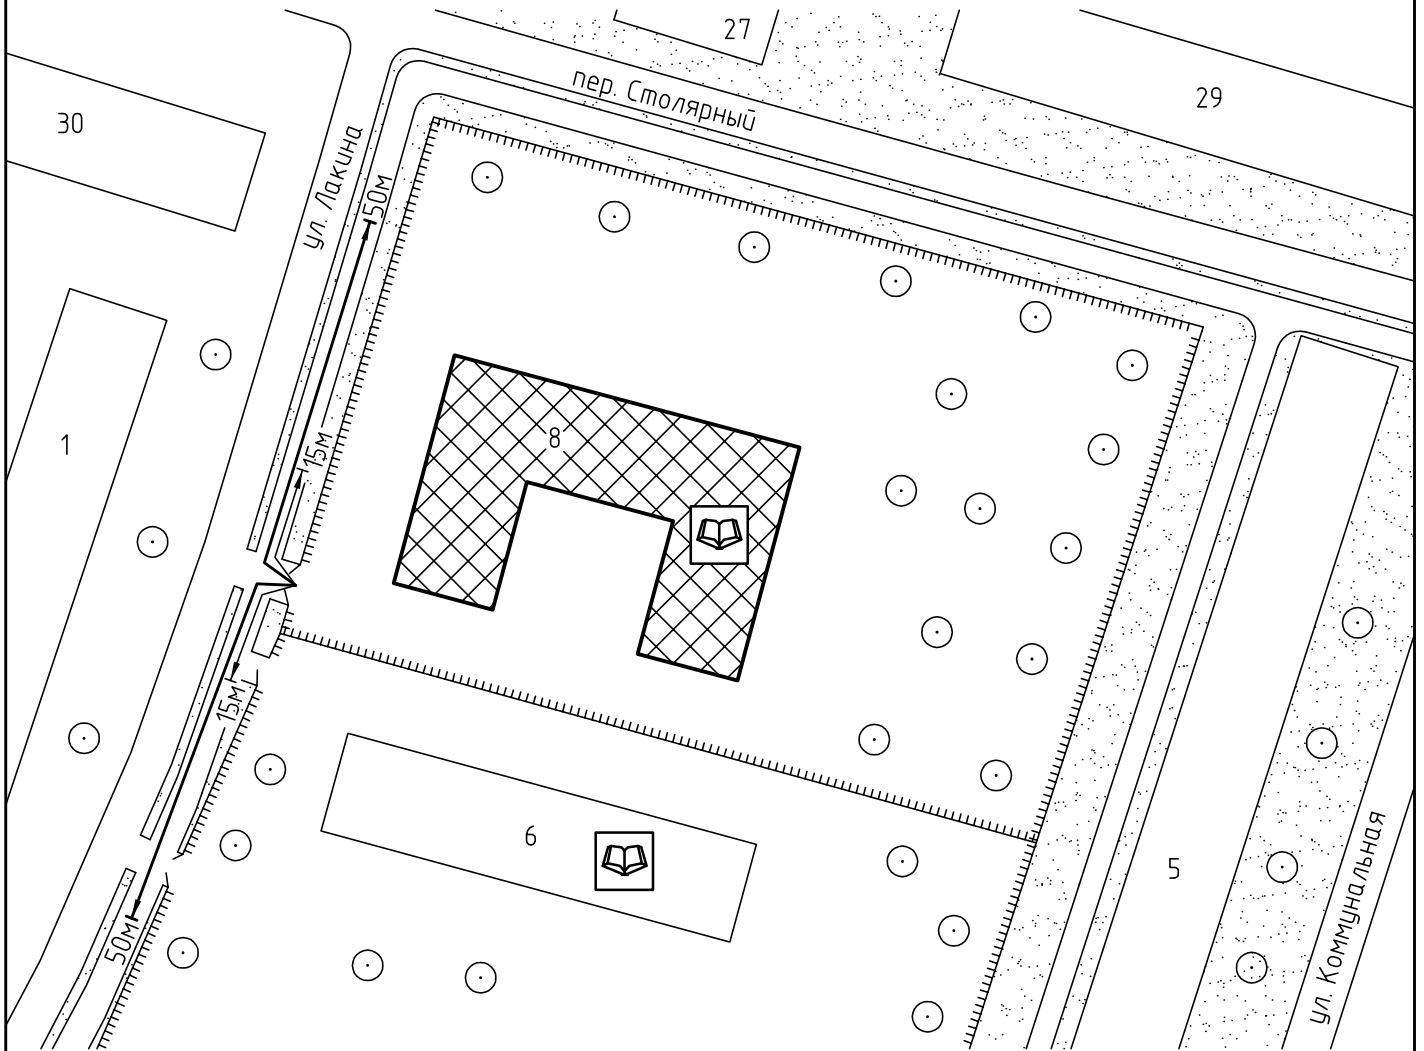

Условные обозначения:

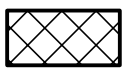

Организации и объекты от которых определяется расстояние.



Объект торговли.



Объект общественного питания.




Детские и образовательные учреждения.




Окружающая застройка.



Ограждение прилегающей территории.

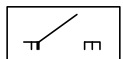


Ворота.

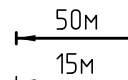


Расстояние 50м.


Расстояние 15м.

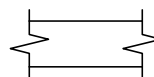


Дороги, тротуары.

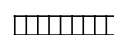

Пешеходный переход.

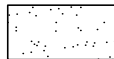

Газон.

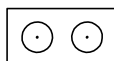

Дереья .

Инв. № подл. Подп. и дата. Взам. инв. №