



Схема прилегающей территории Детского сада №136
по адресу: г. Иваново ул. Колотилова, д. 64. М 1:1000

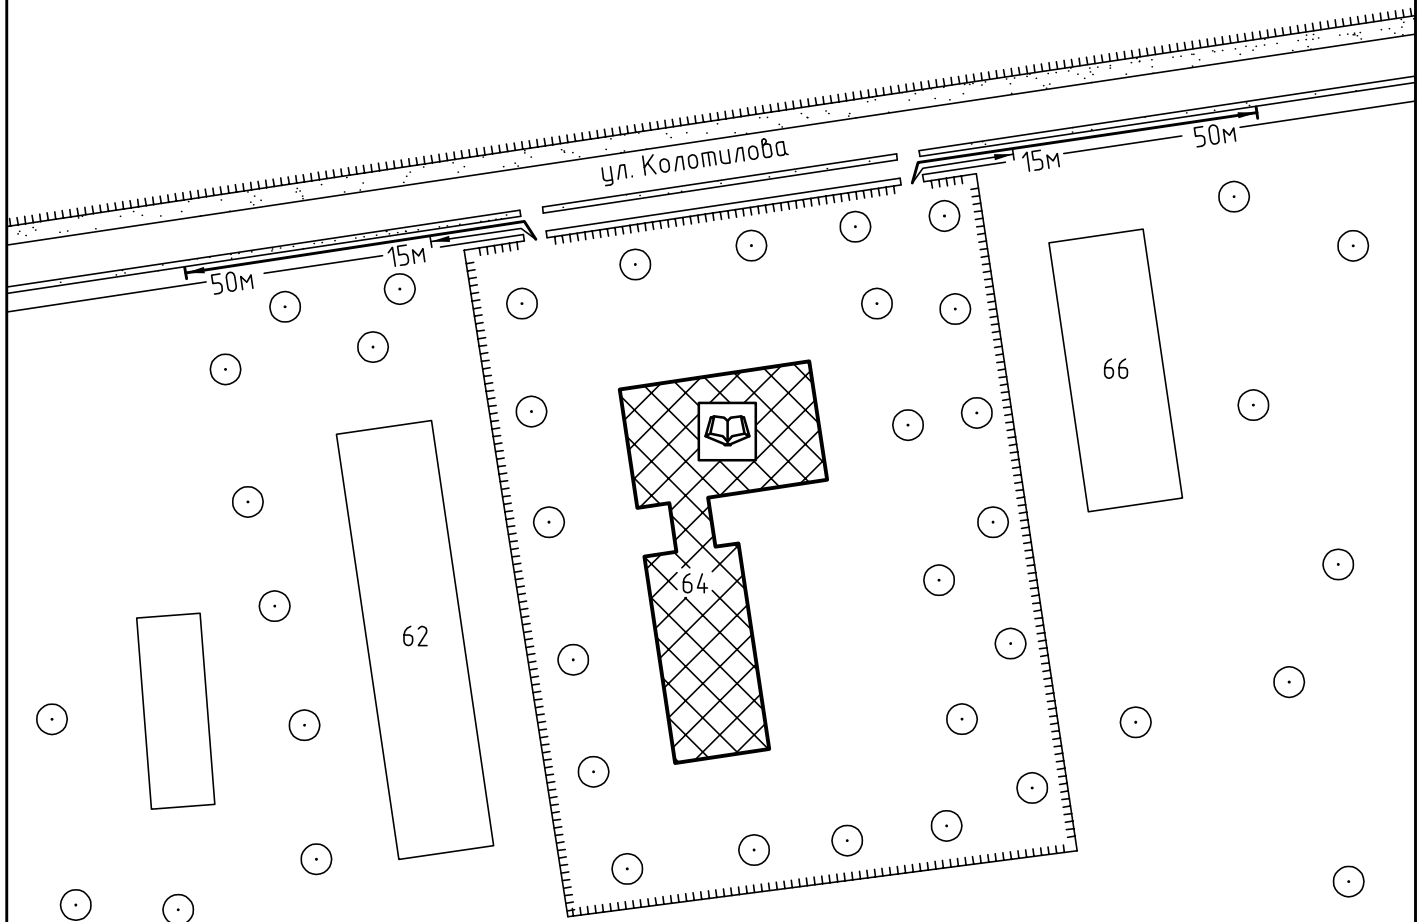

Условные обозначения:

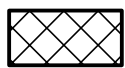

Организации и объекты от которых определяется расстояние.



Объект торговли.




Объект общественного питания.




Детские и образовательные учреждения.



Окружающая застройка.

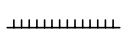

Ограждение прилегающей территории.

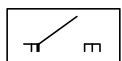


Ворота.




Расстояние 50м.


Расстояние 15м.

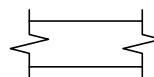


Дороги, тротуары.

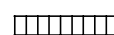

Пешеходный переход.

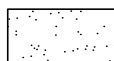

Газон.

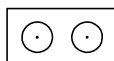

Деревья.