



Схема прилегающей территории Обособленной территории  
 призывного пункта отдела военного комиссариата  
 Ивановской области по Октябрьскому и Советскому районам  
 по адресу: г. Иваново ул. Театральная, д.18. М 1:1000

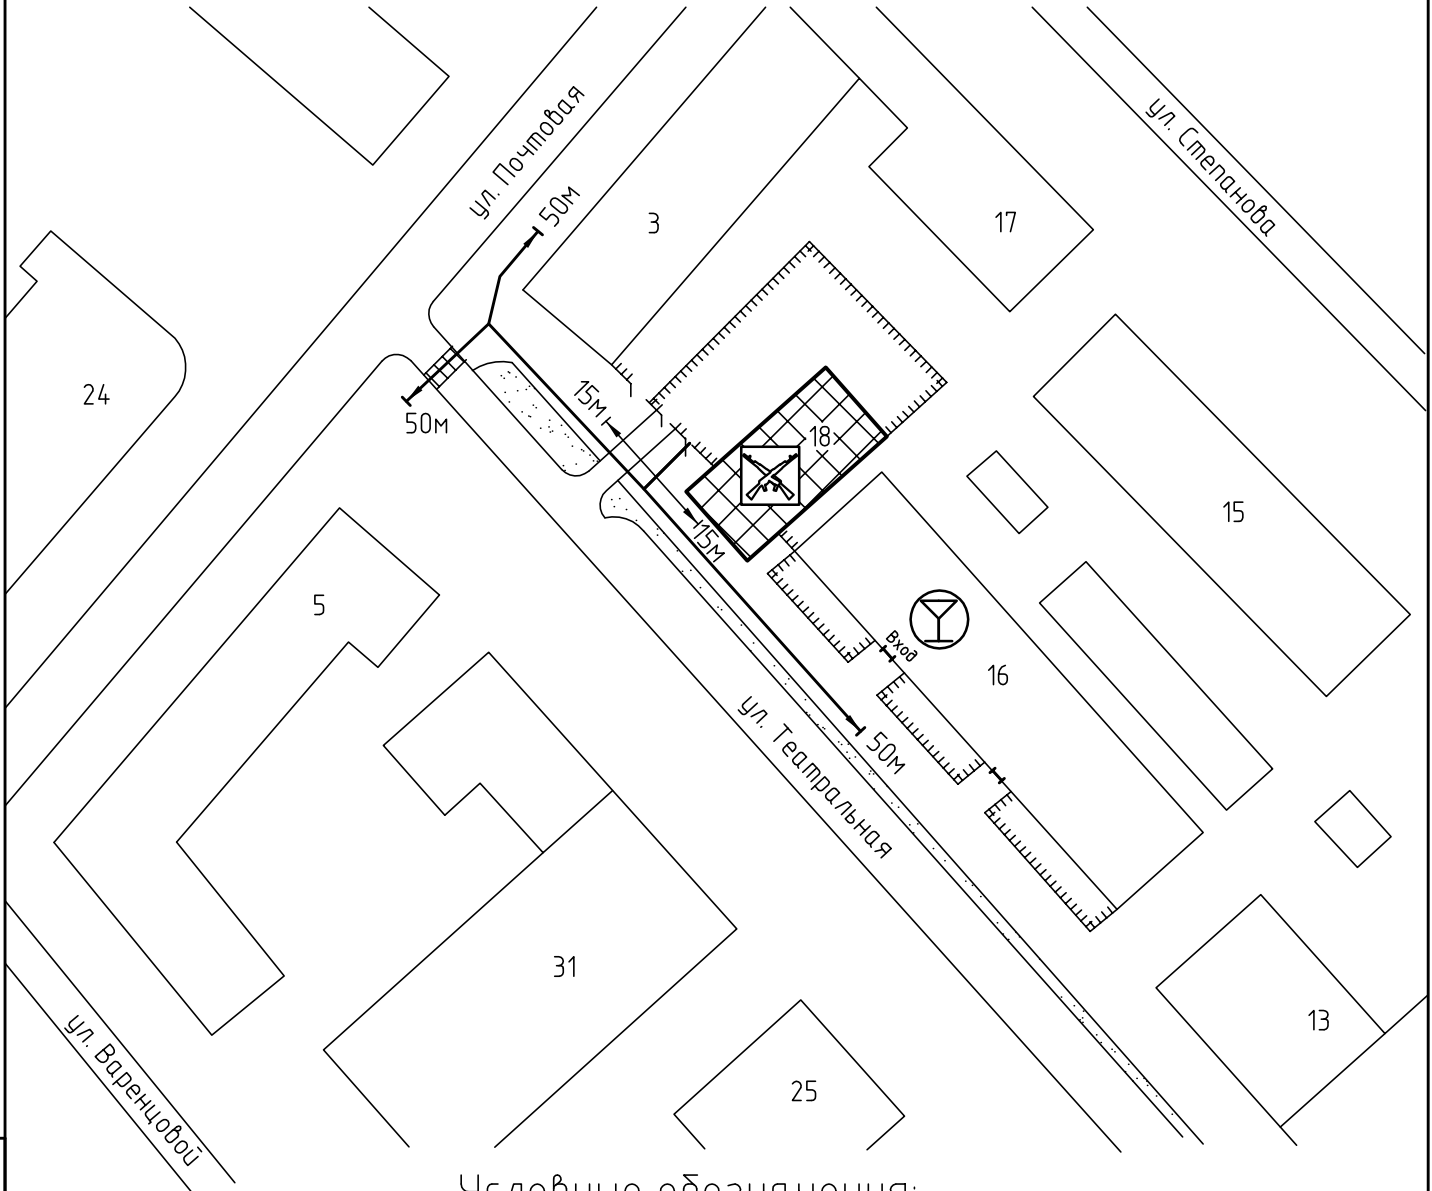

Условные обозначения:

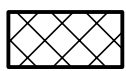

Организации и объекты от которых  
 определяется расстояние.




Объект торговли.




Объект общественного  
 питания.




Объект военного назначения

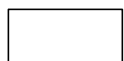

Окружающая застройка.

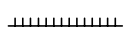


Ограждение прилегающей  
 территории.

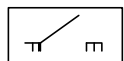

Ворота.

50м

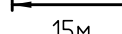

Расстояние 50м.

15м




Расстояние 15м.




Дороги, тротуары.



Пешеходный переход.

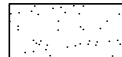

Газон.

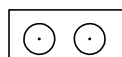

Деревья .