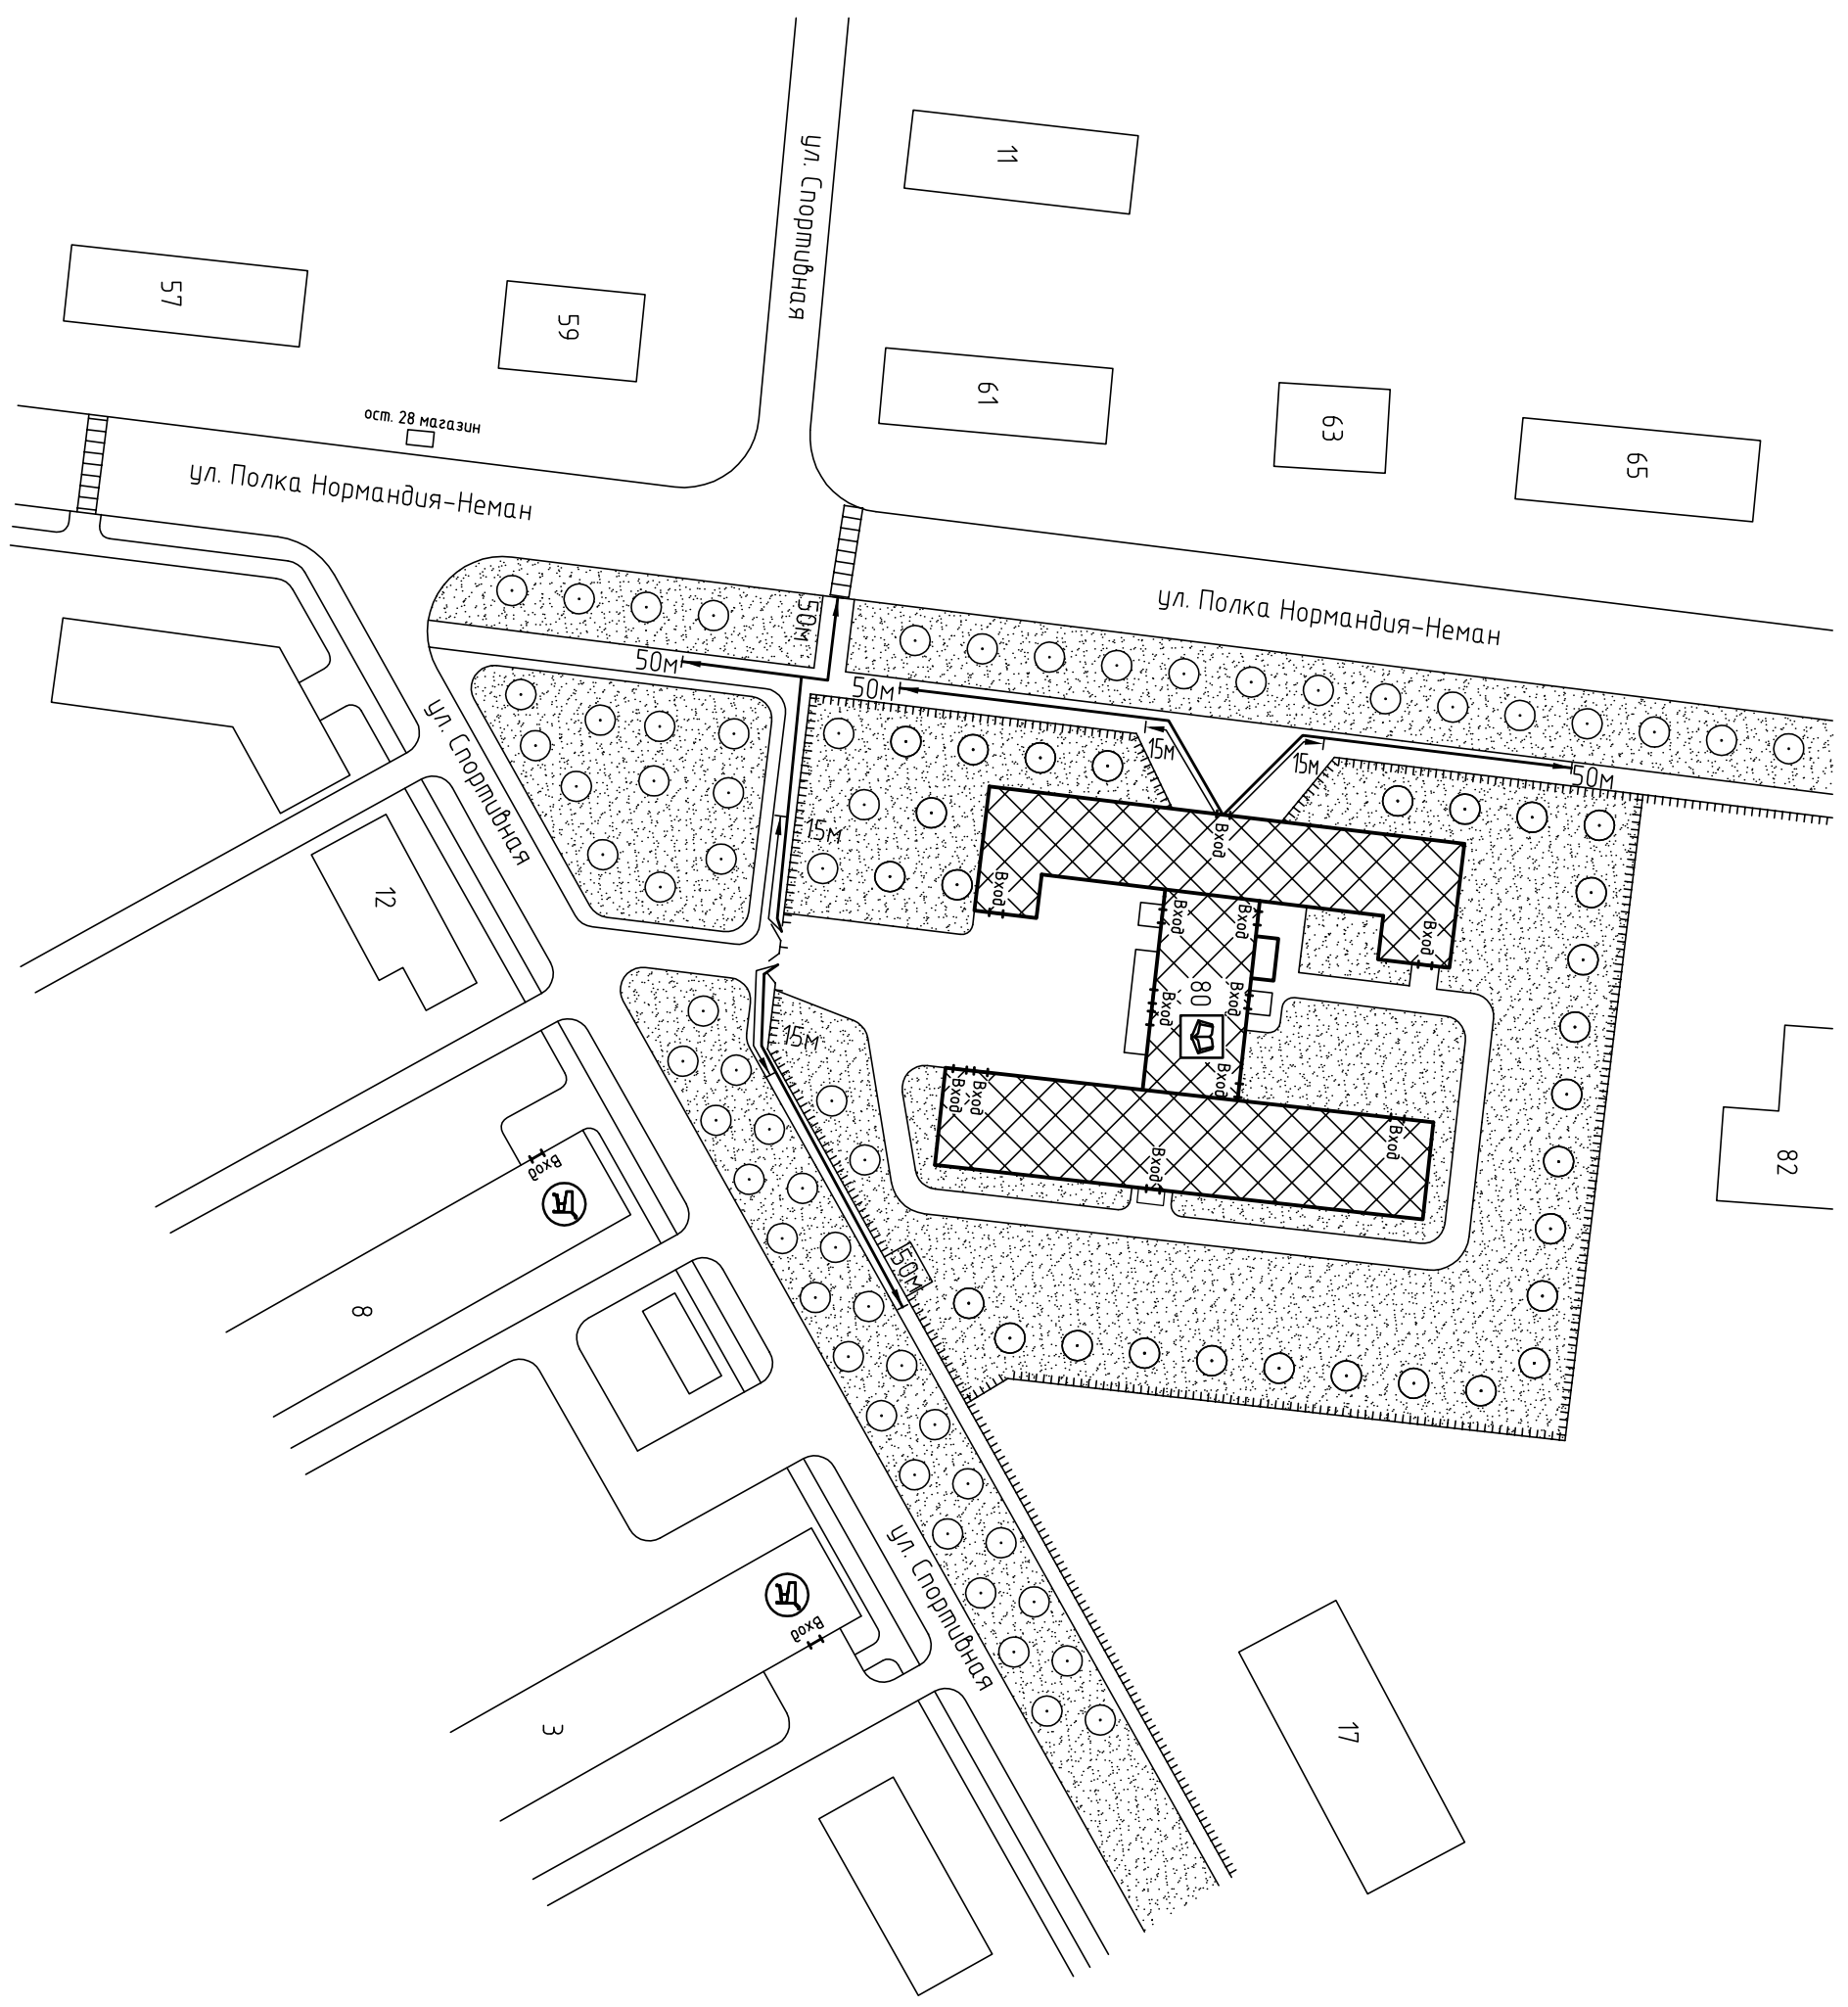




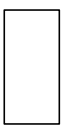
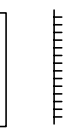
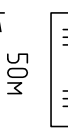

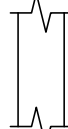


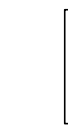



Муниципальное бюджетное образовательное учреждение  
 Средняя общеобразовательная школа №37  
 по адресу: с. Иваново ул. Полка Normandie-Неман, д.80. М 1:1000.



Приложение № \_\_\_\_\_  
 к постановлению Администрации города Иваново  
 от \_\_\_\_\_ № \_\_\_\_\_

**Условные обозначения:**

-  Организация и объекты от которых определяется расстояние.
-  Объект торговли.
-  Объект общественного питания.
-  Детские и образовательные учреждения.
-  Окружающая застройка
-  Ограждение прилегающей территории
-  Ворота.
-  Расстояние 50м.
-  Расстояние 15м.
-  Дороги, тротуары.
-  Пешеходный переход.
-  Газон.
-  Деревья.