



Схема прилегающей территории Профессионального лицея №1  
 по адресу: г. Иваново ул. Чайковского, д. 38. М 1:1000

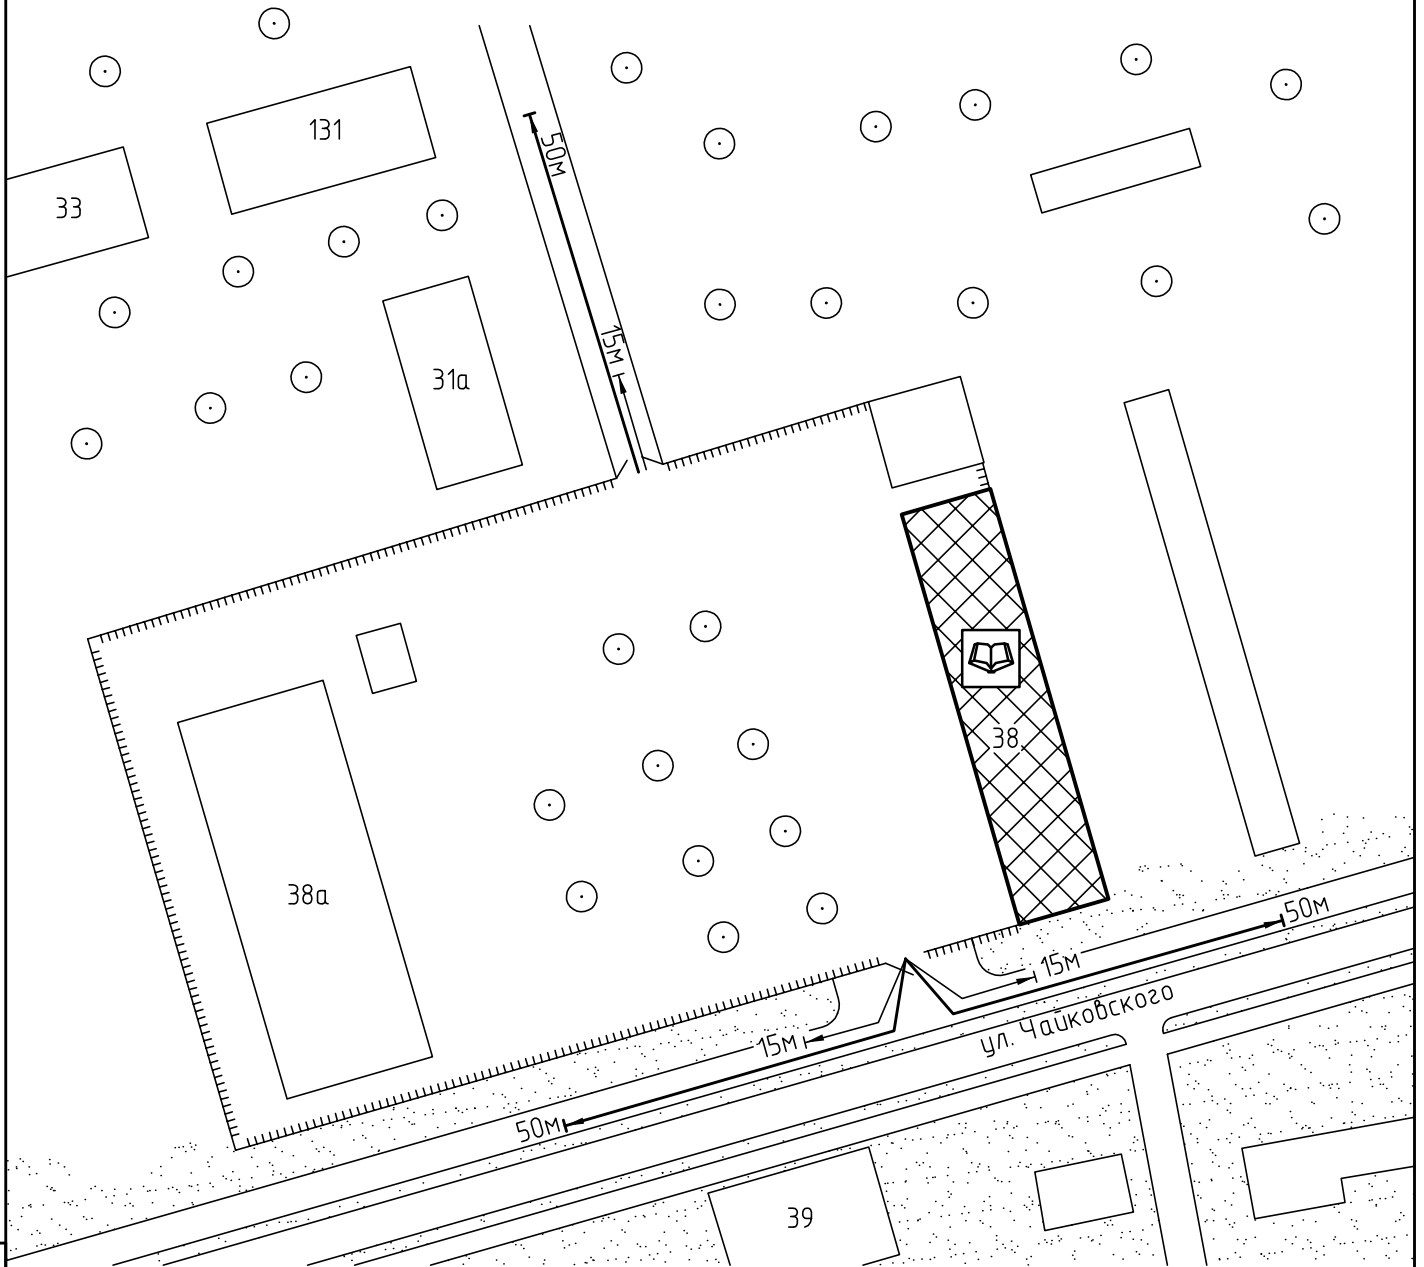

Условные обозначения:

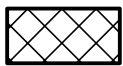

Организации и объекты от которых  
определяется расстояние.



Объект торговли.




Объект общественного  
питания.




Детские и образовательные  
учреждения.



Окружающая застройка.

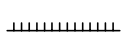

Ограждение прилегающей  
территории.

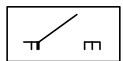

Ворота.

50м



Расстояние 50м.

15м



Расстояние 15м.



Дороги, тротуары.



Пешеходный переход.



Газон.



Дереья.