


Схема прилегающей территории
 Детского сада комбинированного вида №6
 по адресу: г. Иваново ул. Окуловой, д. 82. М 1:1000

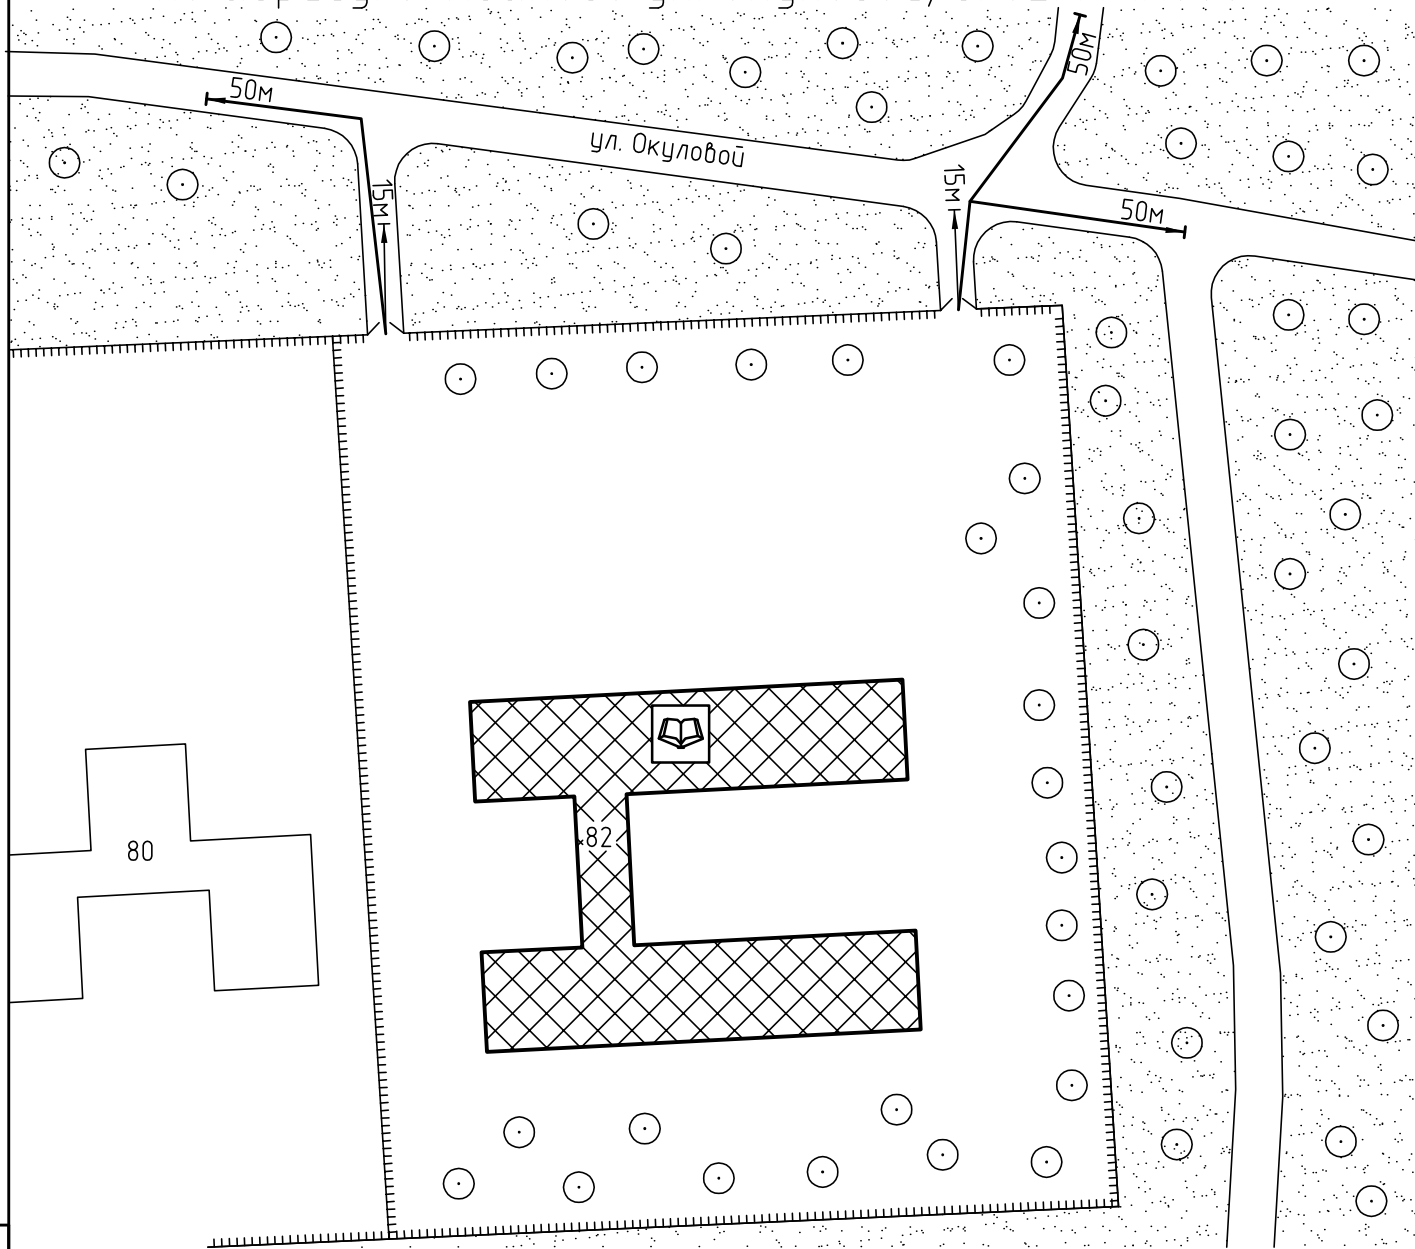

Условные обозначения:



Организации и объекты от которых
 определяется расстояние.



Объект торговли.




Объект общественного
 питания.




Детские и образовательные
 учреждения.



Окружающая застройка.

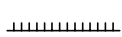


Ограждение прилегающей
 территории.

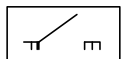


Ворота.




Расстояние 50м.

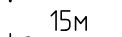


Расстояние 15м.

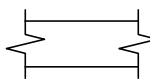


Дороги, тротуары.

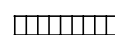

Пешеходный переход.

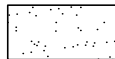

Газон.

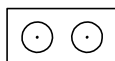

Деревья.