



Схема прилегающей территории Детского сада №62
по адресу: г. Иваново пер. Запольный, д.28. М 1:1000

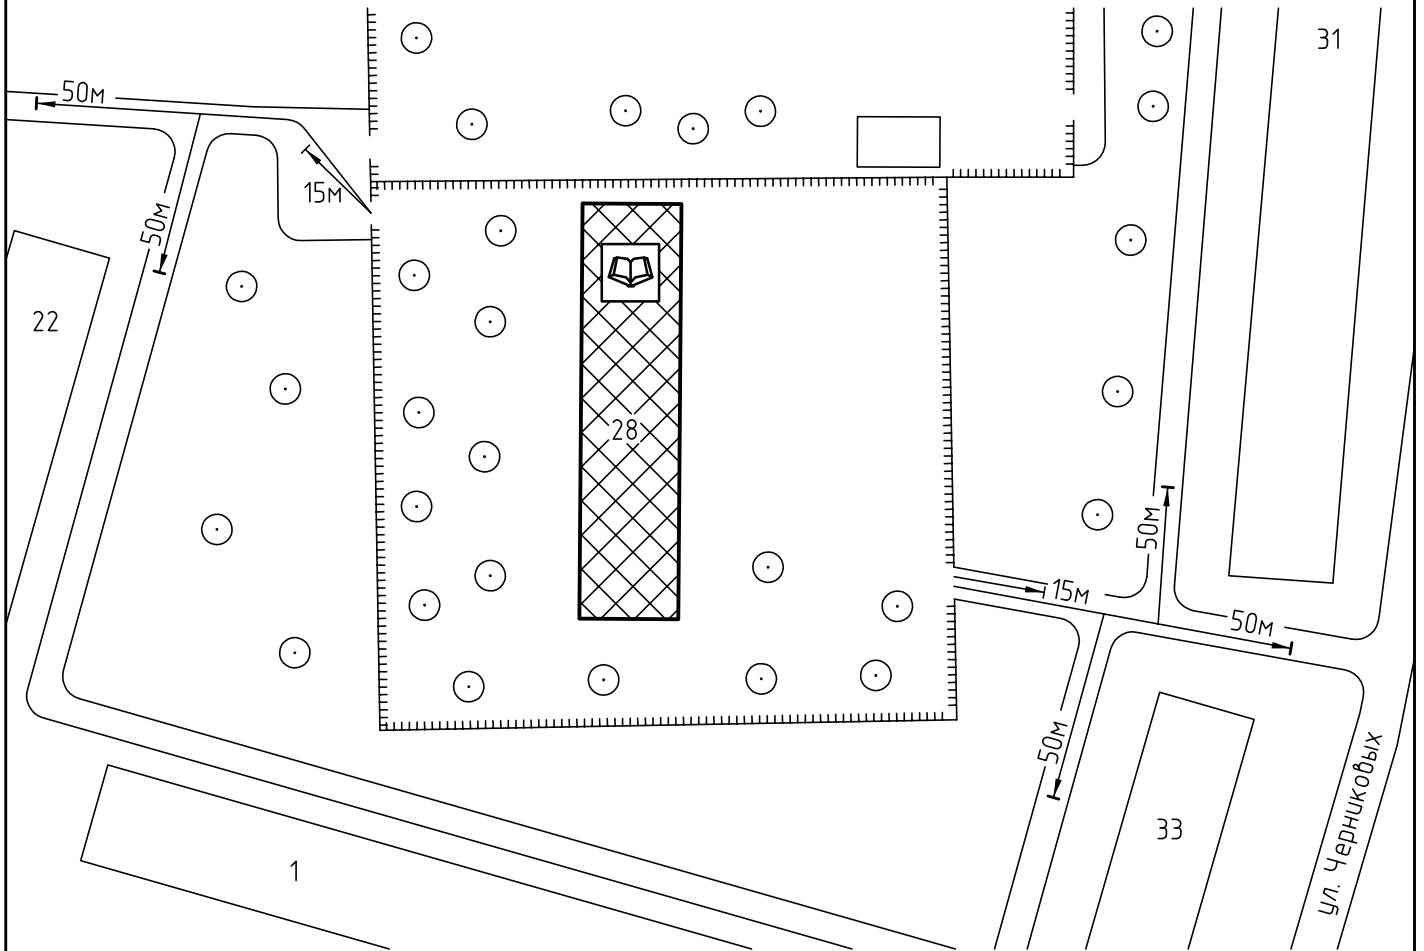

Условные обозначения:

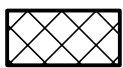

Организации и объекты от которых определяется расстояние.




Объект торговли.




Объект общественного питания.



Детские и образовательные учреждения.

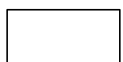

Окружающая застройка.

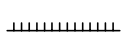

Ограждение прилегающей территории.




Ворота.




Расстояние 50м.


Расстояние 15м.

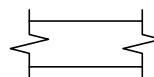


Дороги, тротуары.

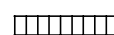

Пешеходный переход.

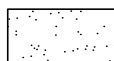

Газон.

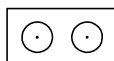

Дереья .