



Схема прилегающей территории Детского сада №71
по адресу: г. Иваново ул.1-я Меланжевая, д.6. М 1:1000

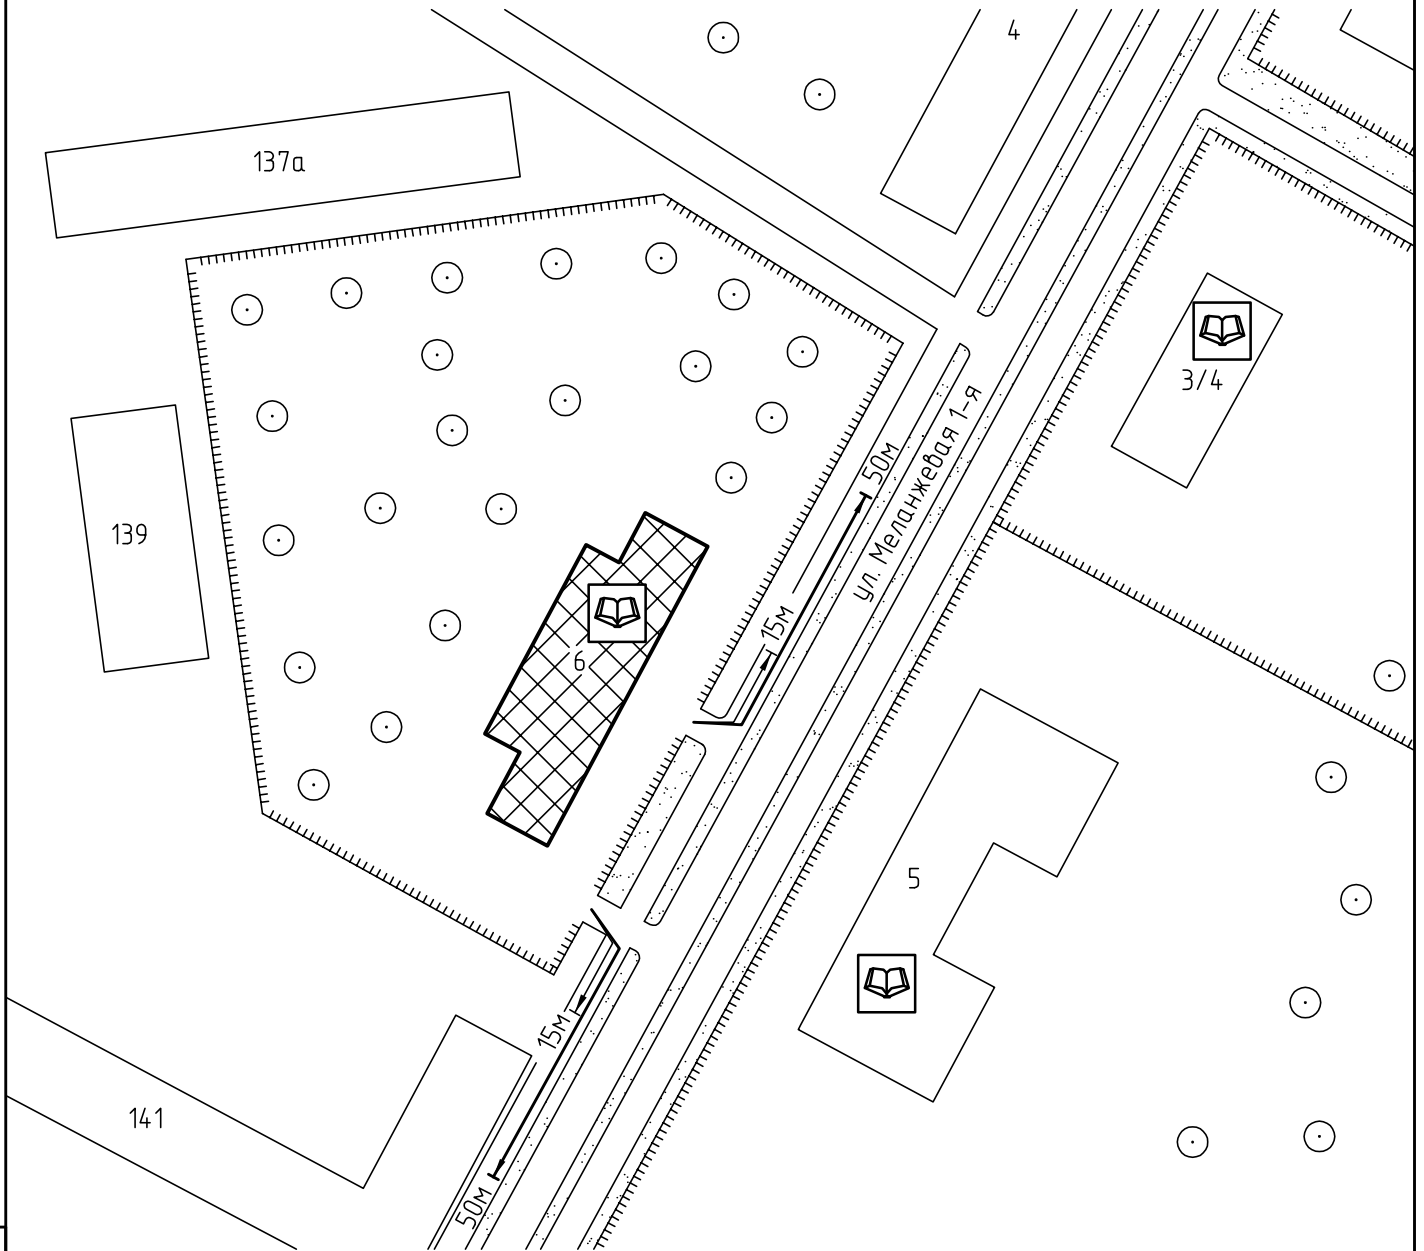

Условные обозначения:

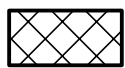

Организации и объекты от которых
определяется расстояние.




Объект торговли.




Объект общественного
питания.



Детские и образовательные
учреждения.

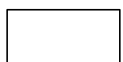

Окружающая застройка.

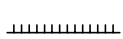


Ограждение прилегающей
территории.




Ворота.

50м

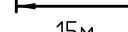


Расстояние 50м.


15м

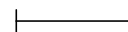


Расстояние 15м.

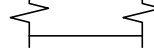


Дороги, тротуары.

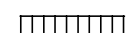

Пешеходный переход.

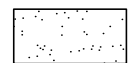

Газон.

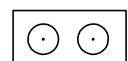

Деревья.