



Схема прилегающей территории Детского сада №17
 по адресу: г. Иваново ул.Сахарова, д.23. М 1:1000

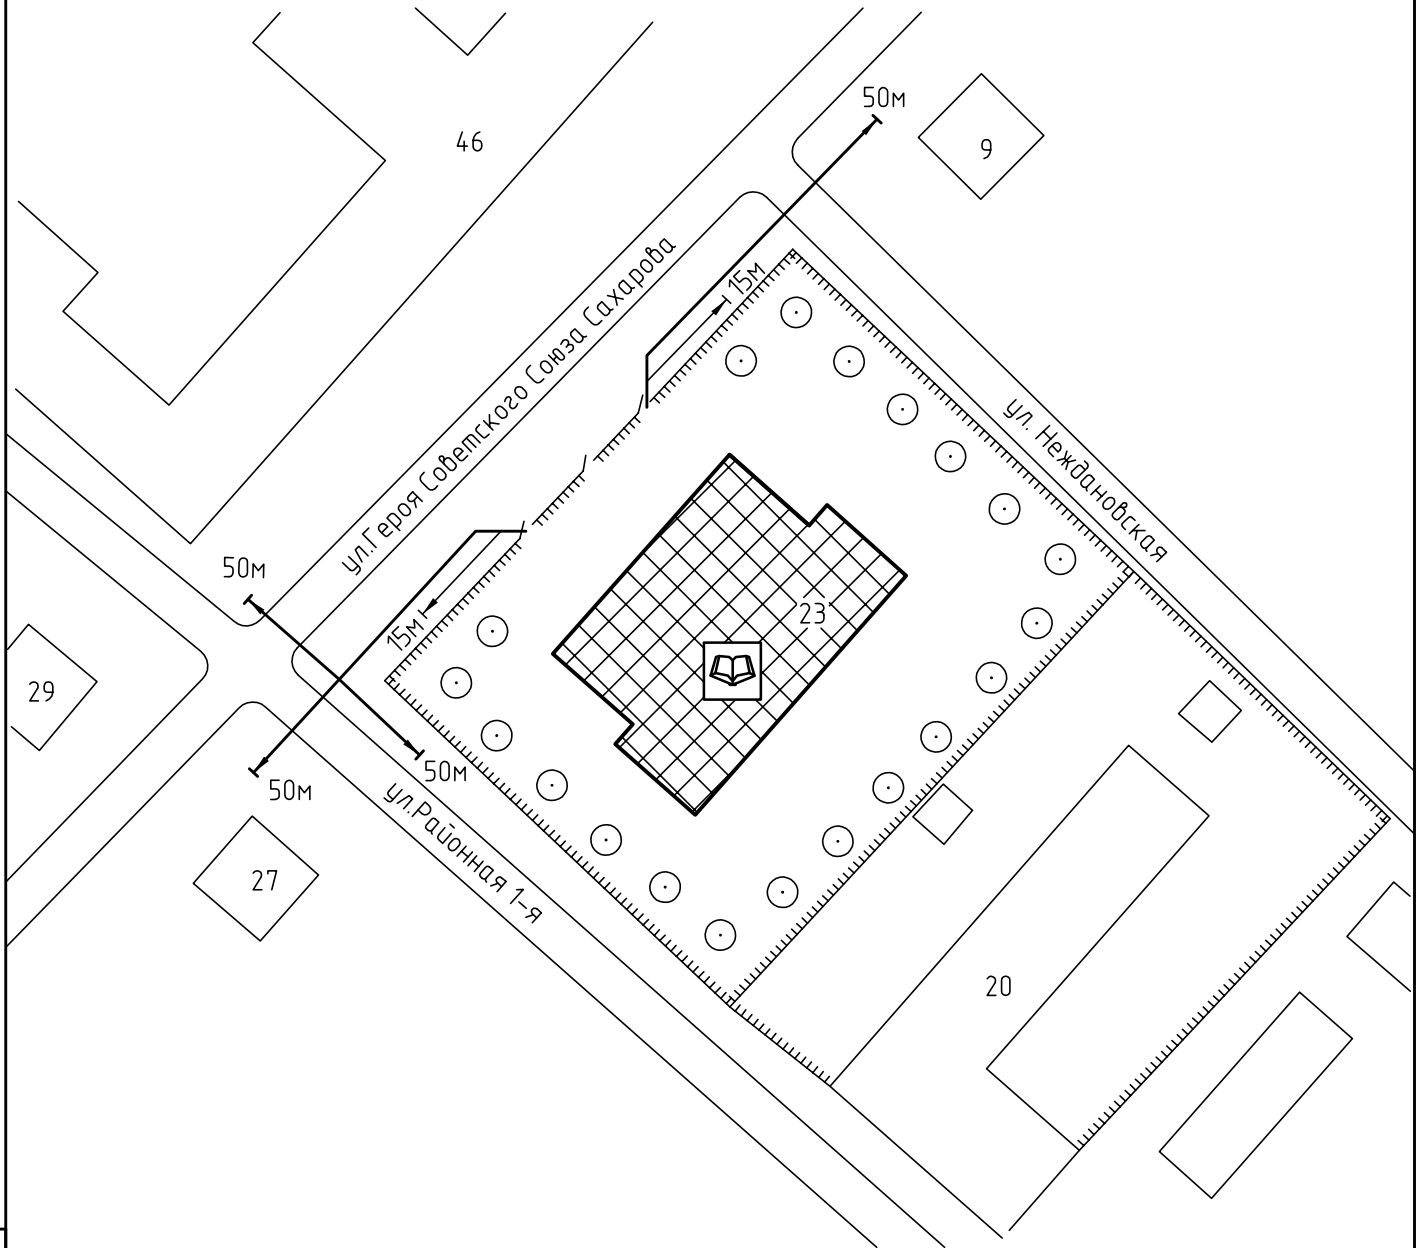

Условные обозначения:

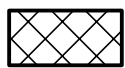

Организации и объекты от которых определяется расстояние.



Объект торговли.




Объект общественного питания.




Детские и образовательные учреждения.




Окружающая застройка.

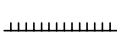

Ограждение прилегающей территории.

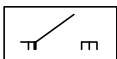

Ворота.

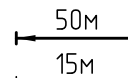


Расстояние 50м.


Расстояние 15м.




Дороги, тротуары.

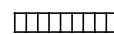

Пешеходный переход.

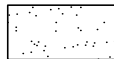

Газон.

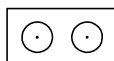

Дереья .