


Схема прилегающей территории Детского сада №21
по адресу: с. Иваново ул. 13 Проезд, д.16. М 1:1000

Приложение № _____
к постановлению Администрации города Иваново
от _____ № _____

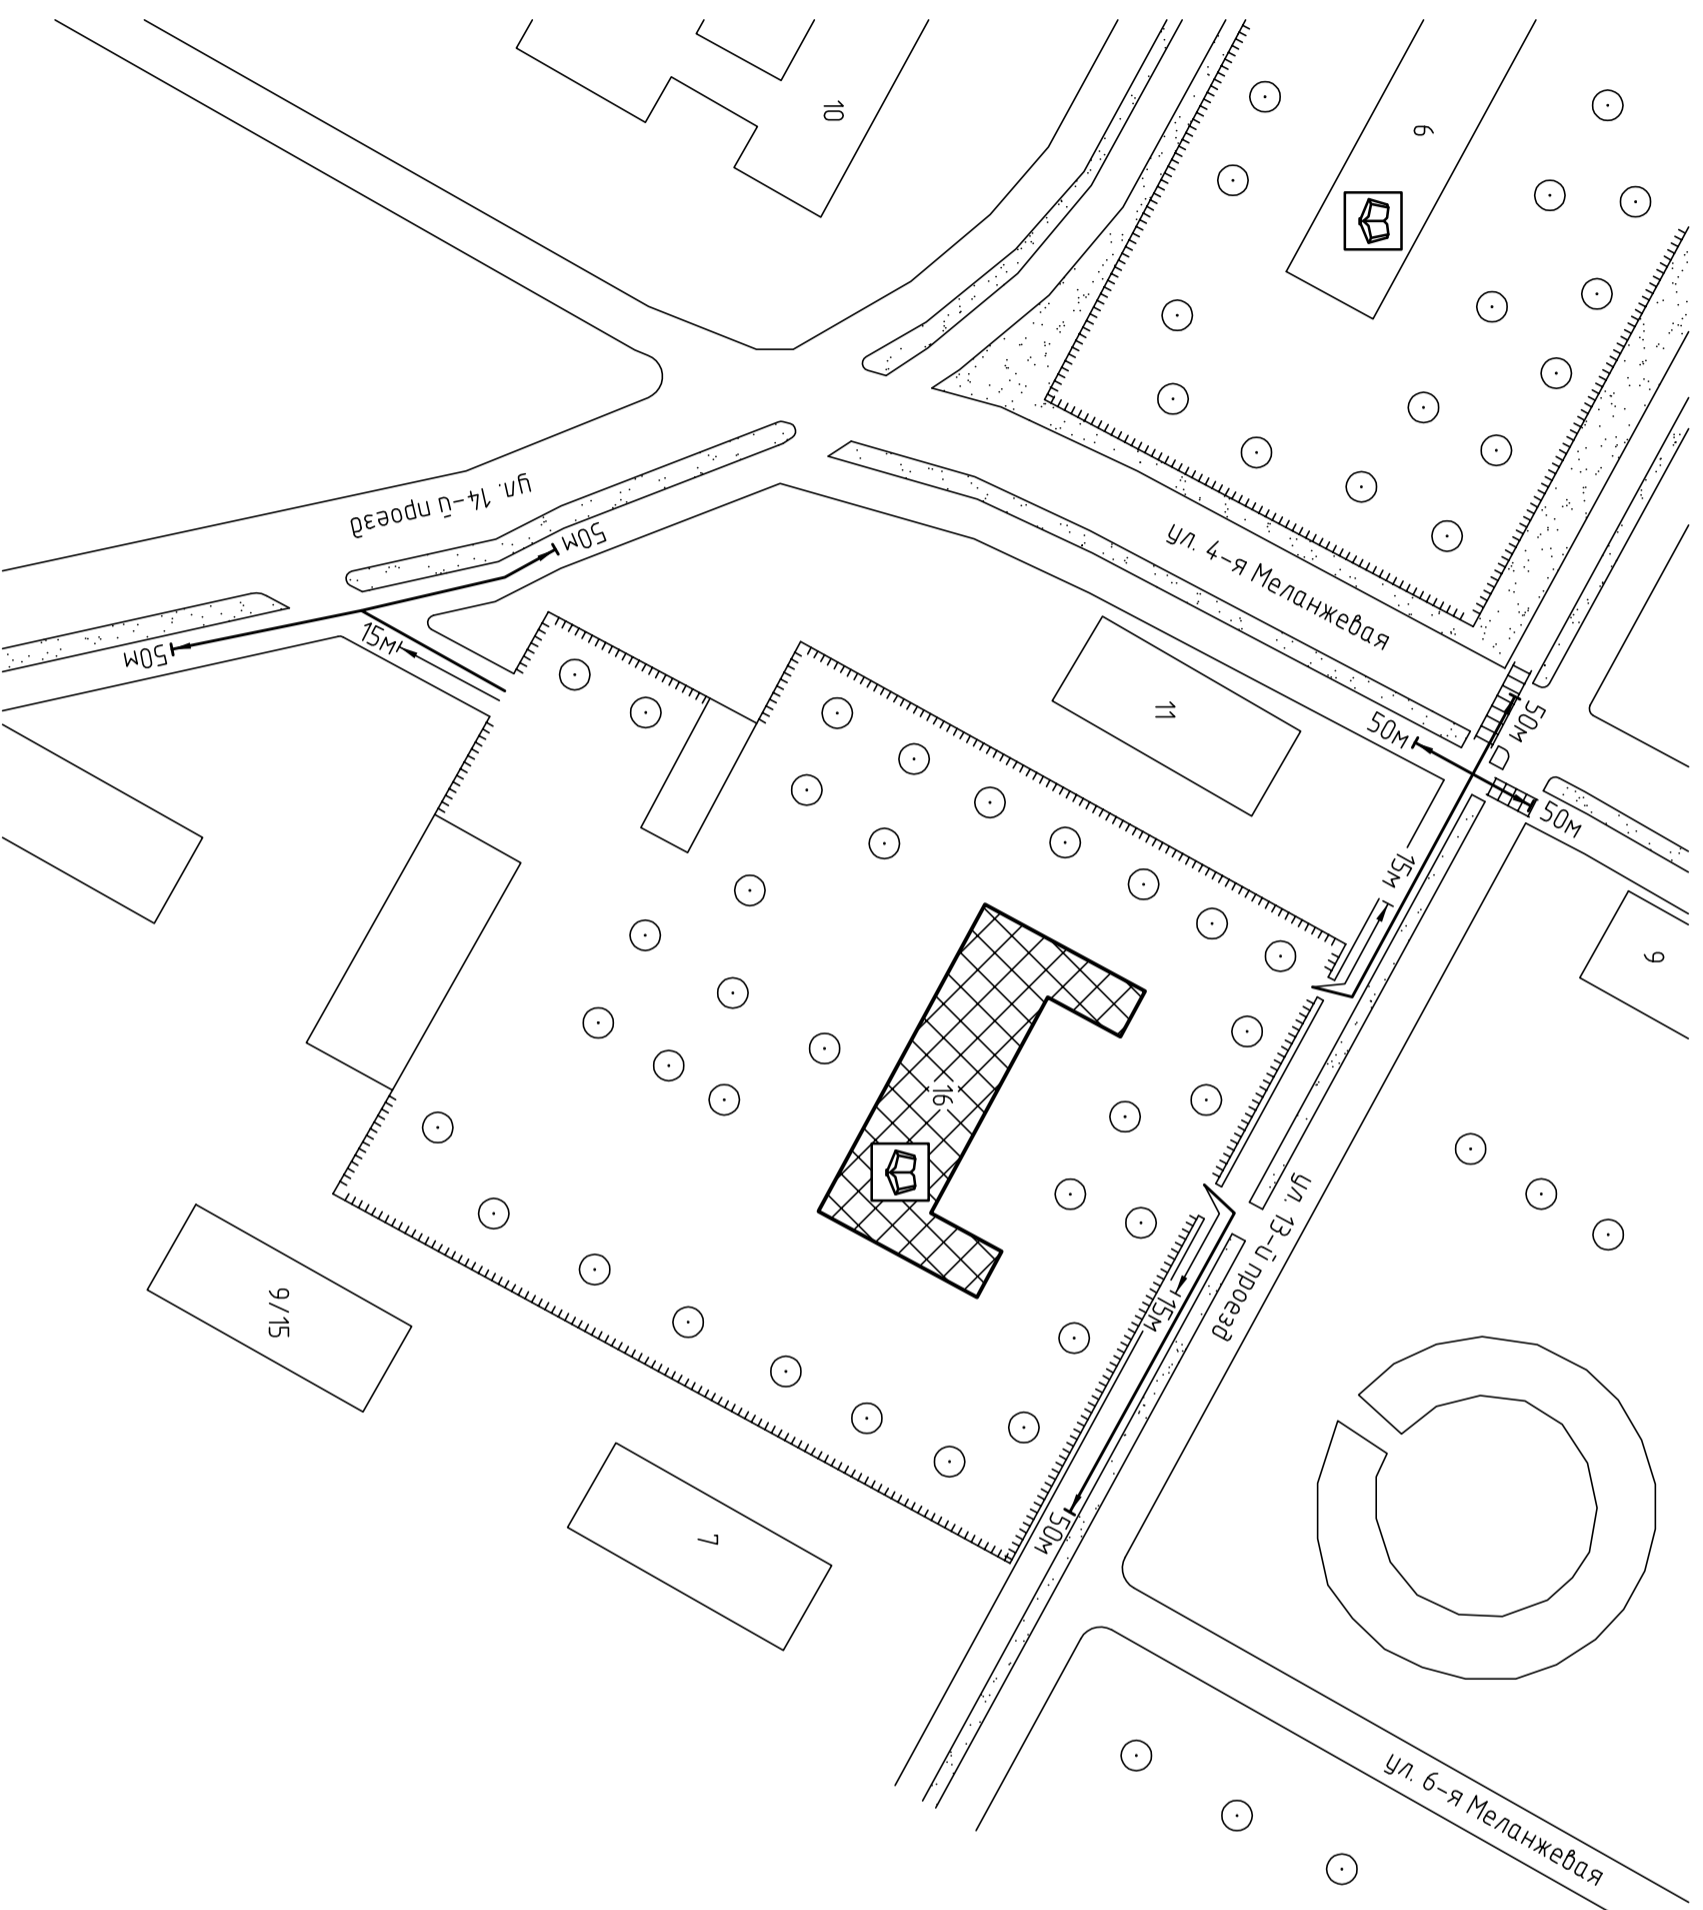

Условные обозначения:

