


Схема прилегающей территории
 Ивановского государственного университета, корпус 9
 по адресу: г. Иваново ул. Минская, 5. М 1:1000

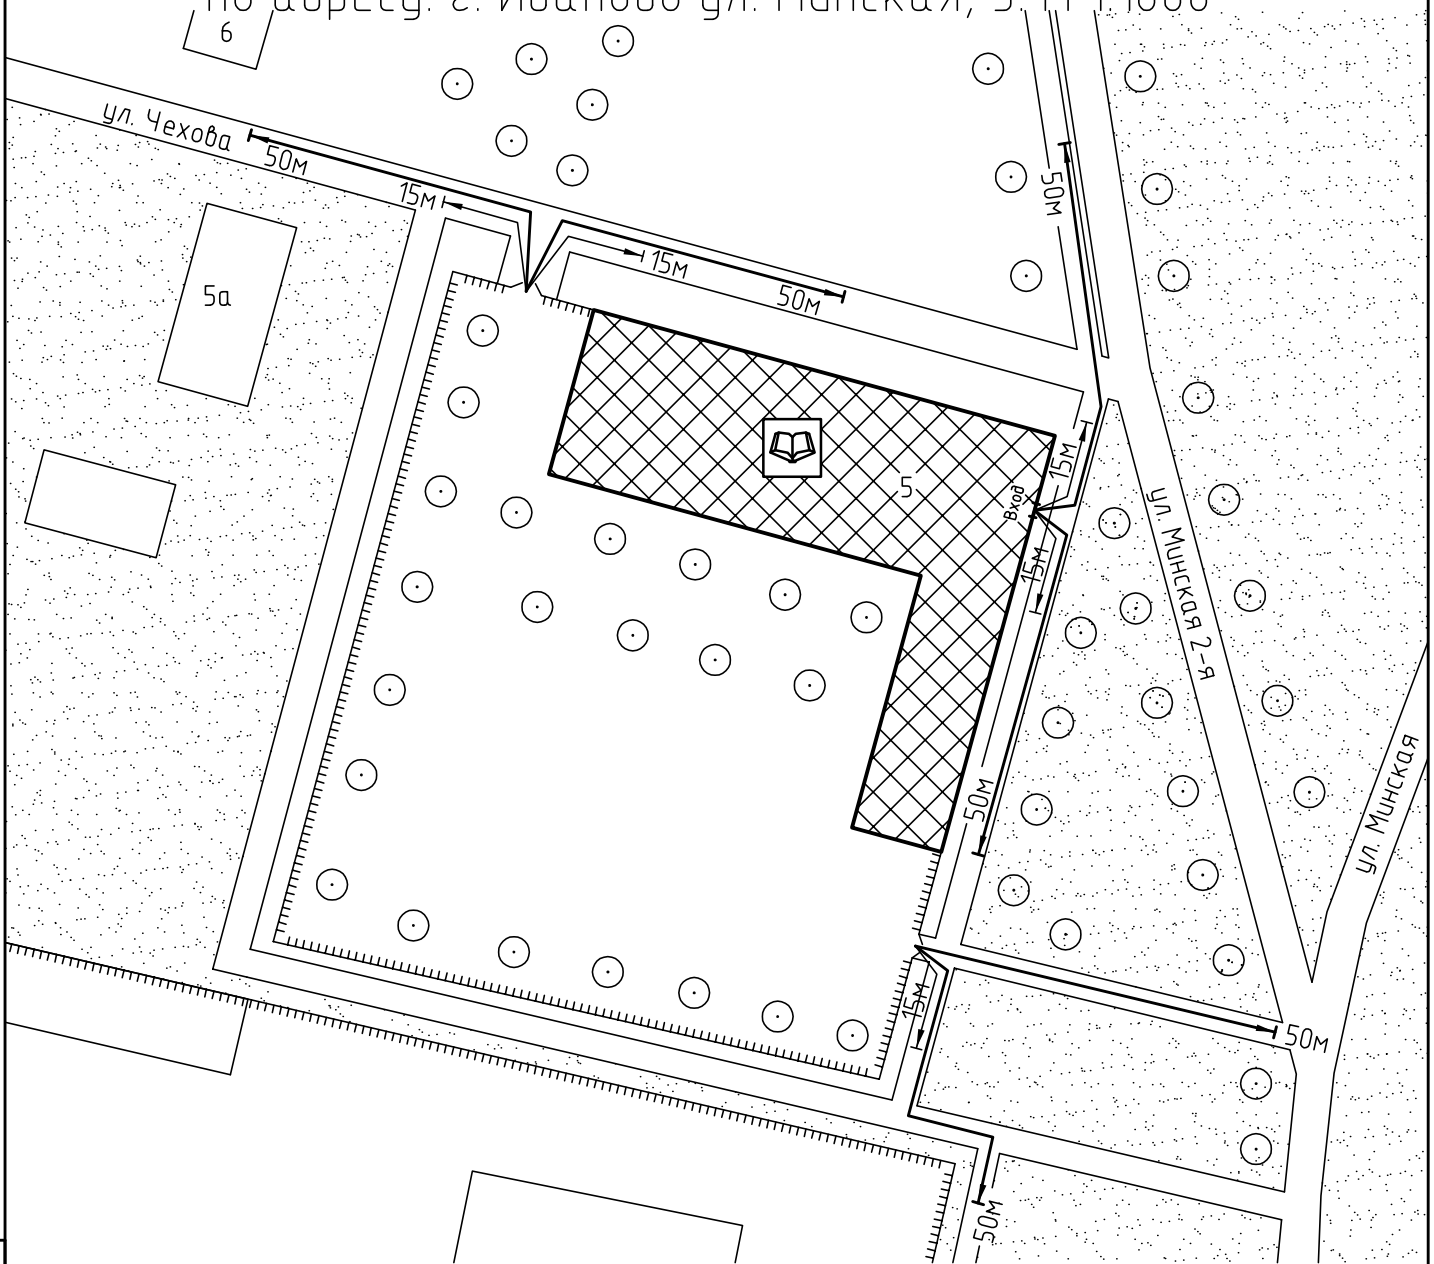

Условные обозначения:



Организации и объекты от которых
 определяется расстояние.



Объект торговли.




Объект общественного
 питания.




Детские и образовательные
 учреждения.




Окружающая застройка.

 

Ограждение прилегающей
 территории.

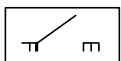


Ворота.

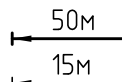

Расстояние 50м.

Расстояние 15м.

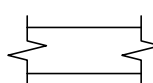


Дороги, тротуары.



Пешеходный переход.



Газон.

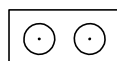

Деревья.