


Схема прилегающей территории
 Детской музыкальной школы №1
 по адресу: г. Иваново ул.Володиной, д.7, М 1:1000.

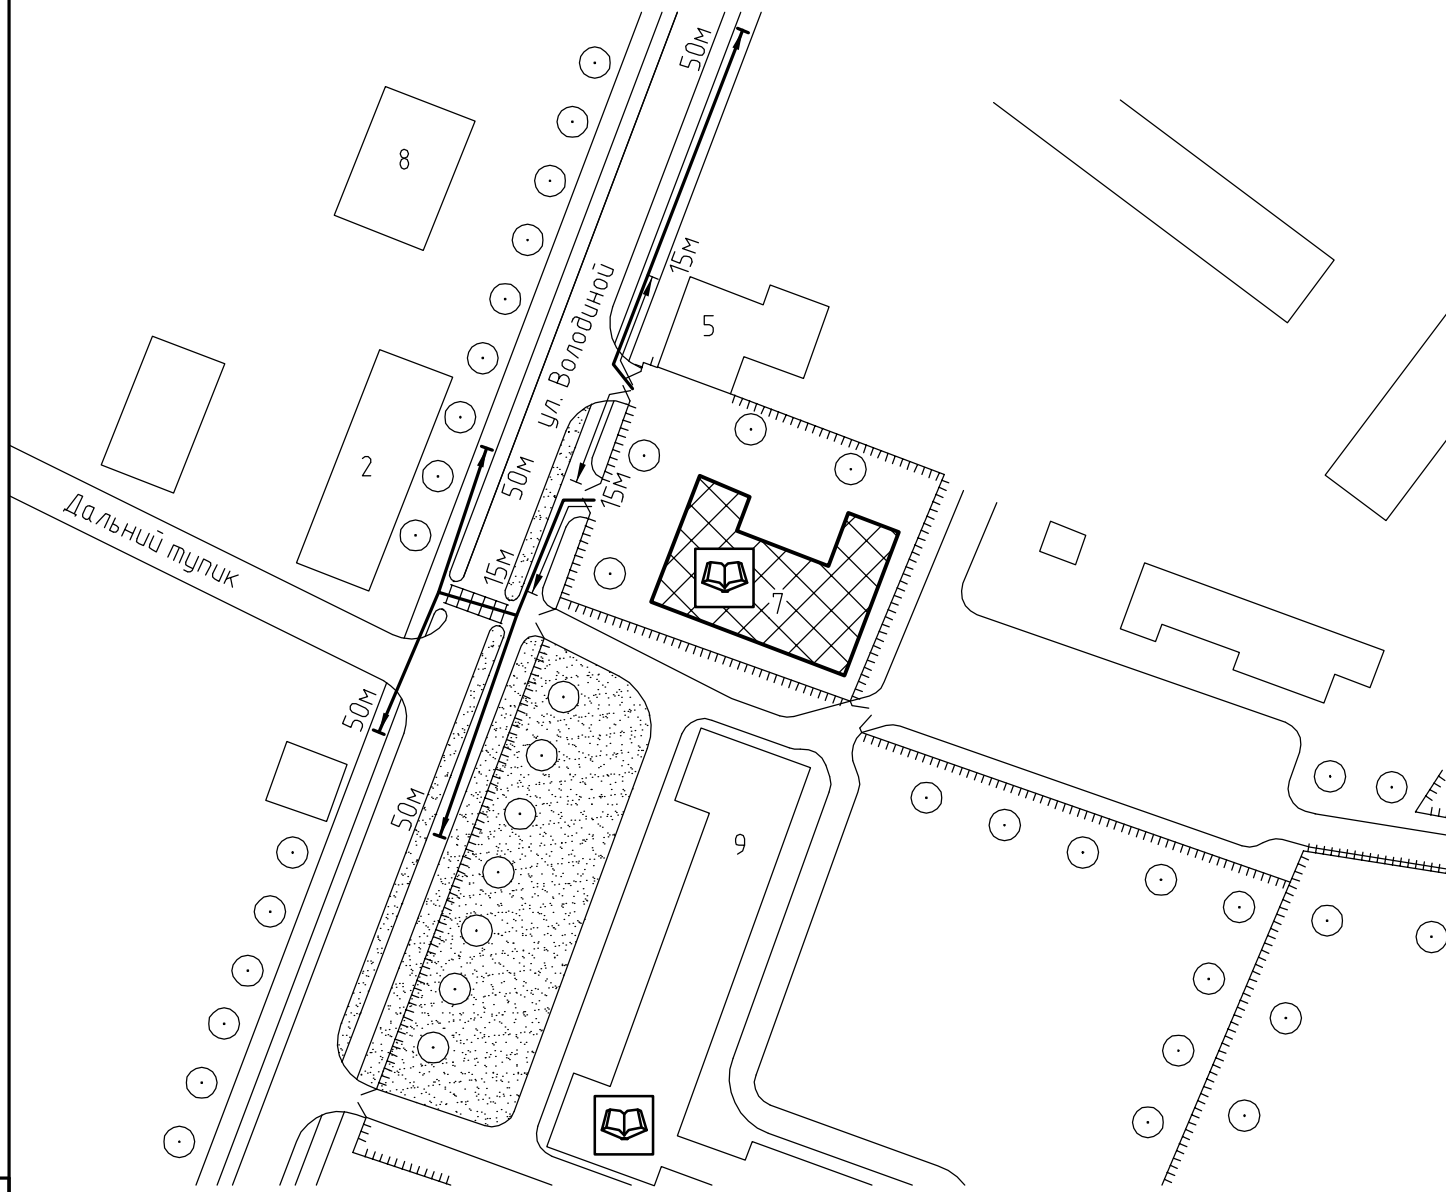

Условные обозначения:



Организации и объекты от которых определяется расстояние.



Объект торговли.



Объект общественного питания.



Детские и образовательные учреждения.



Объект спорта.



Окружающая застройка.




Ограждение прилегающей территории.




Ворота.



Расстояние 50м.

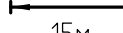


Расстояние 15м.

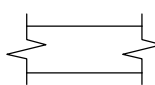


Дороги, тротуары.



Пешеходный переход.

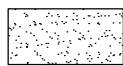

Газон.

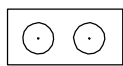

Деревья.

ООО "АКБ СТАЛЬ" _____ 2013

Составил: _____

Инв. № подл. Подп. и дата. Взам. инв. №