


Схема прилегающей территории Детского сада №171
 по адресу: г. Иваново ул. Кольчугинская, д.5б. М 1:1000

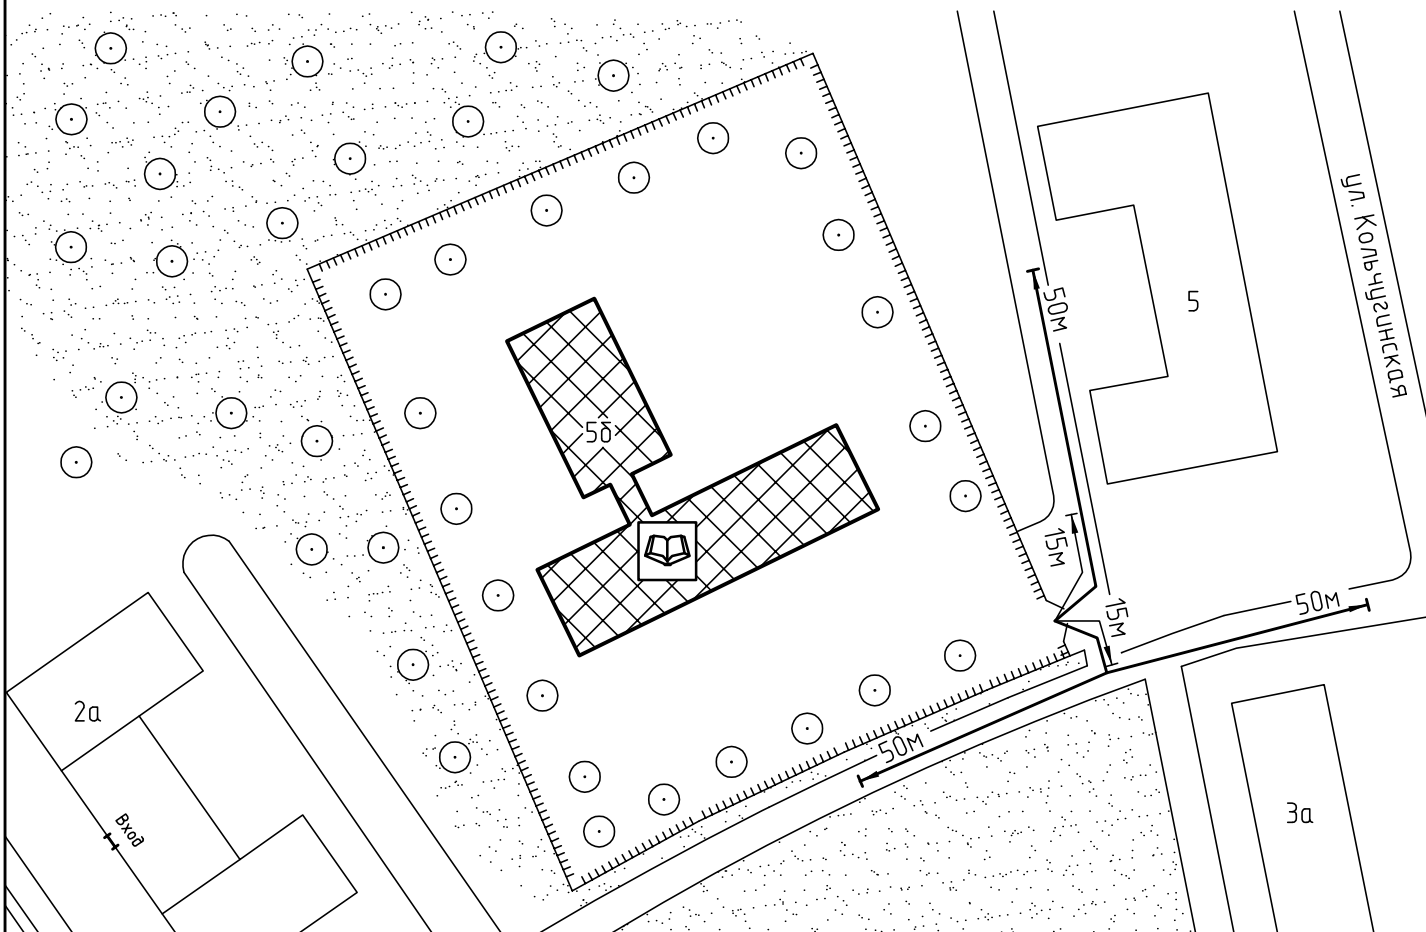

Условные обозначения:



Организации и объекты от которых определяется расстояние.



Объект торговли.




Объект общественного питания.




Детские и образовательные учреждения.



Окружающая застройка.

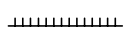


Ограждение прилегающей территории.

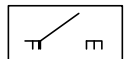


Ворота.



Расстояние 50м.

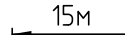


Расстояние 15м.

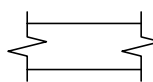


Дороги, тротуары.



Пешеходный переход.

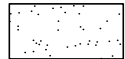

Газон.

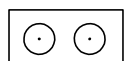

Деревья.