


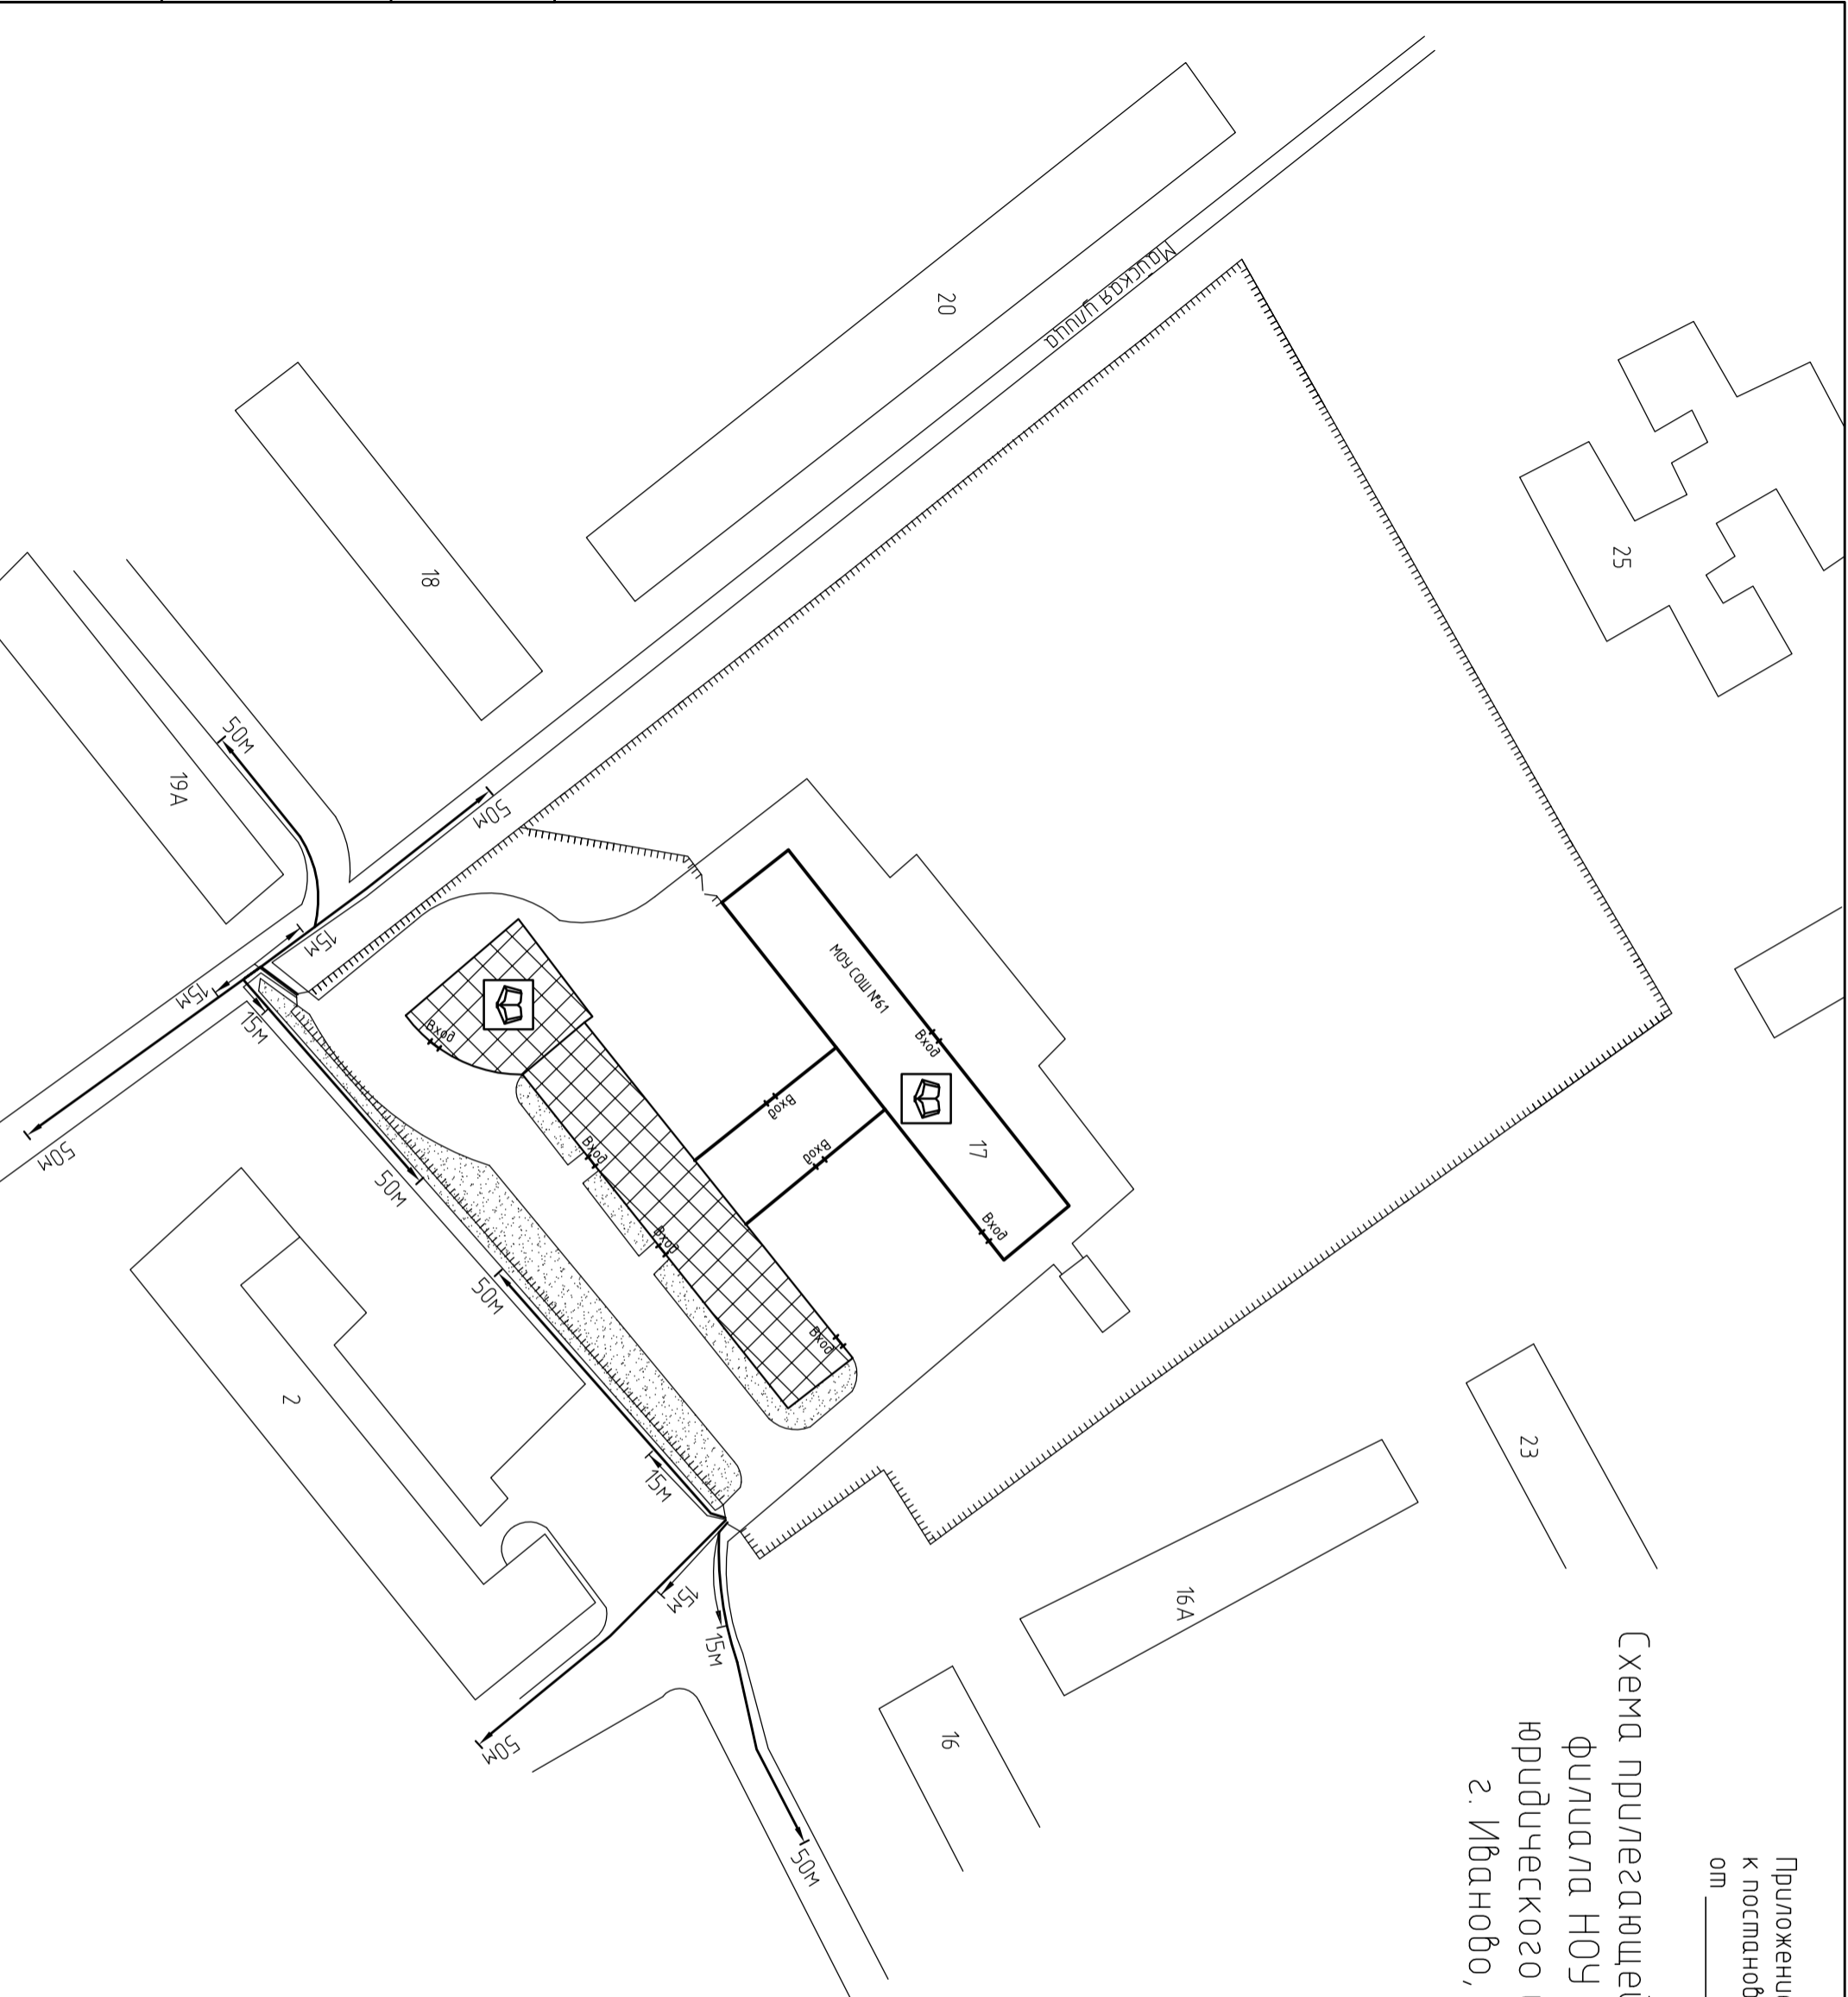






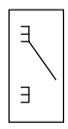



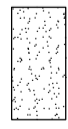
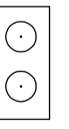
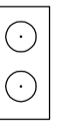
Инв. № подл	Подп. и дата	Взам. инв. №



Приложение № \_\_\_\_\_  
к постановлению Администрации города Иванова  
от \_\_\_\_\_ № \_\_\_\_\_

Схема прилегающей территории Ивановского филиала ИПО ВПО Международного юридического института по адресу:  
г. Иваново, Микрорайон 30, д.17

Условные обозначения:

-  Организация и объекты от которых определяется расстояние.
-  Объект торговли.
-  Объект общественного питания.
-  Детские и образовательные учреждения.
-  Объект здравоохранения.
-  Окружающая застройка.
-  Ограждение прилегающей территории.
-  Ворота.
-  Расстояние 50м.
-  Расстояние 15м.
-  Дороги, тротуары.
-  Пешеходный переход.
-  Газон.
-  Деревья.