



Схема прилегающей территории общества с ограниченной ответственностью "Найс" по адресу: г. Иваново ул.Куконковых, д.128 М 1:1000

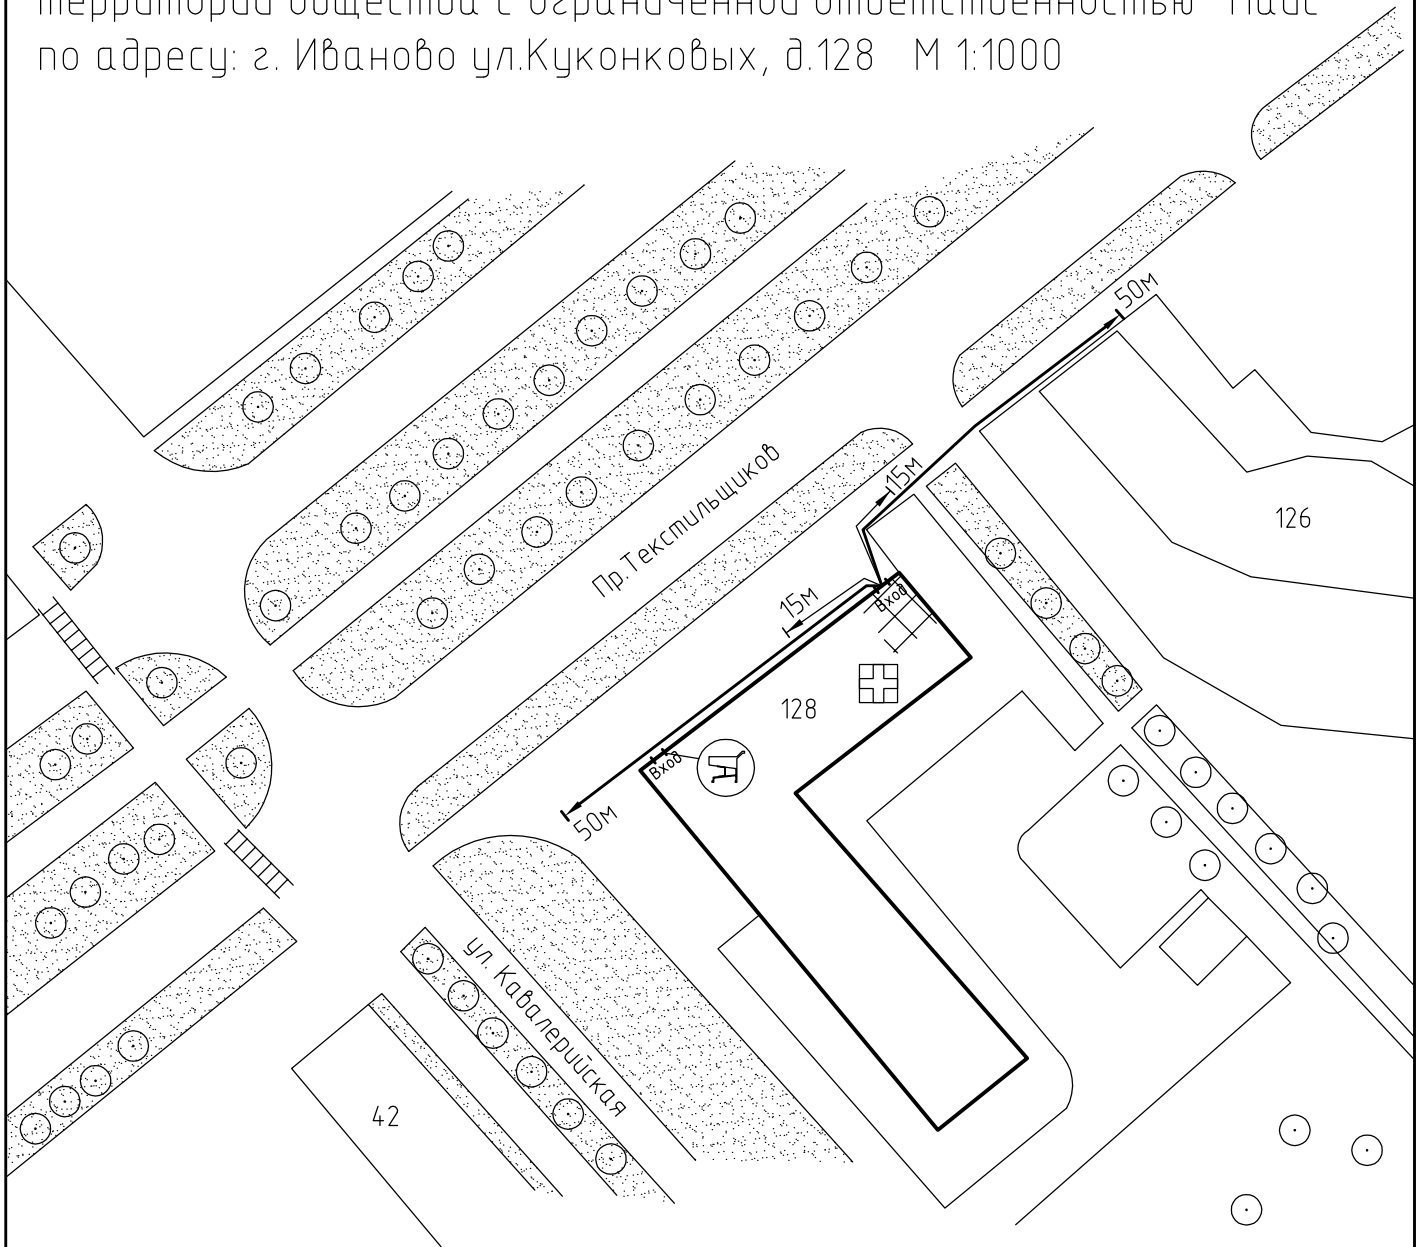

Условные обозначения:

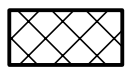

Организации и объекты от которых определяется расстояние.



Объект торговли.




Объект общественного питания.



Детские и образовательные учреждения.




Окружающая застройка.

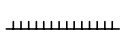

Ограждение прилегающей территории.



Объект здравоохранения.

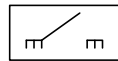


Ворота.




Расстояние 50м.



Расстояние 15м.

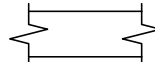


Дороги, тротуары.

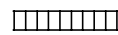

Пешеходный переход.



Газон.

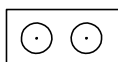

Деревья.

ООО "АКБ СТАЛЬ" \_\_\_\_\_ 2013

Составил: \_\_\_\_\_

Взам. инв. №

Подп. и дата

Инв. № подл