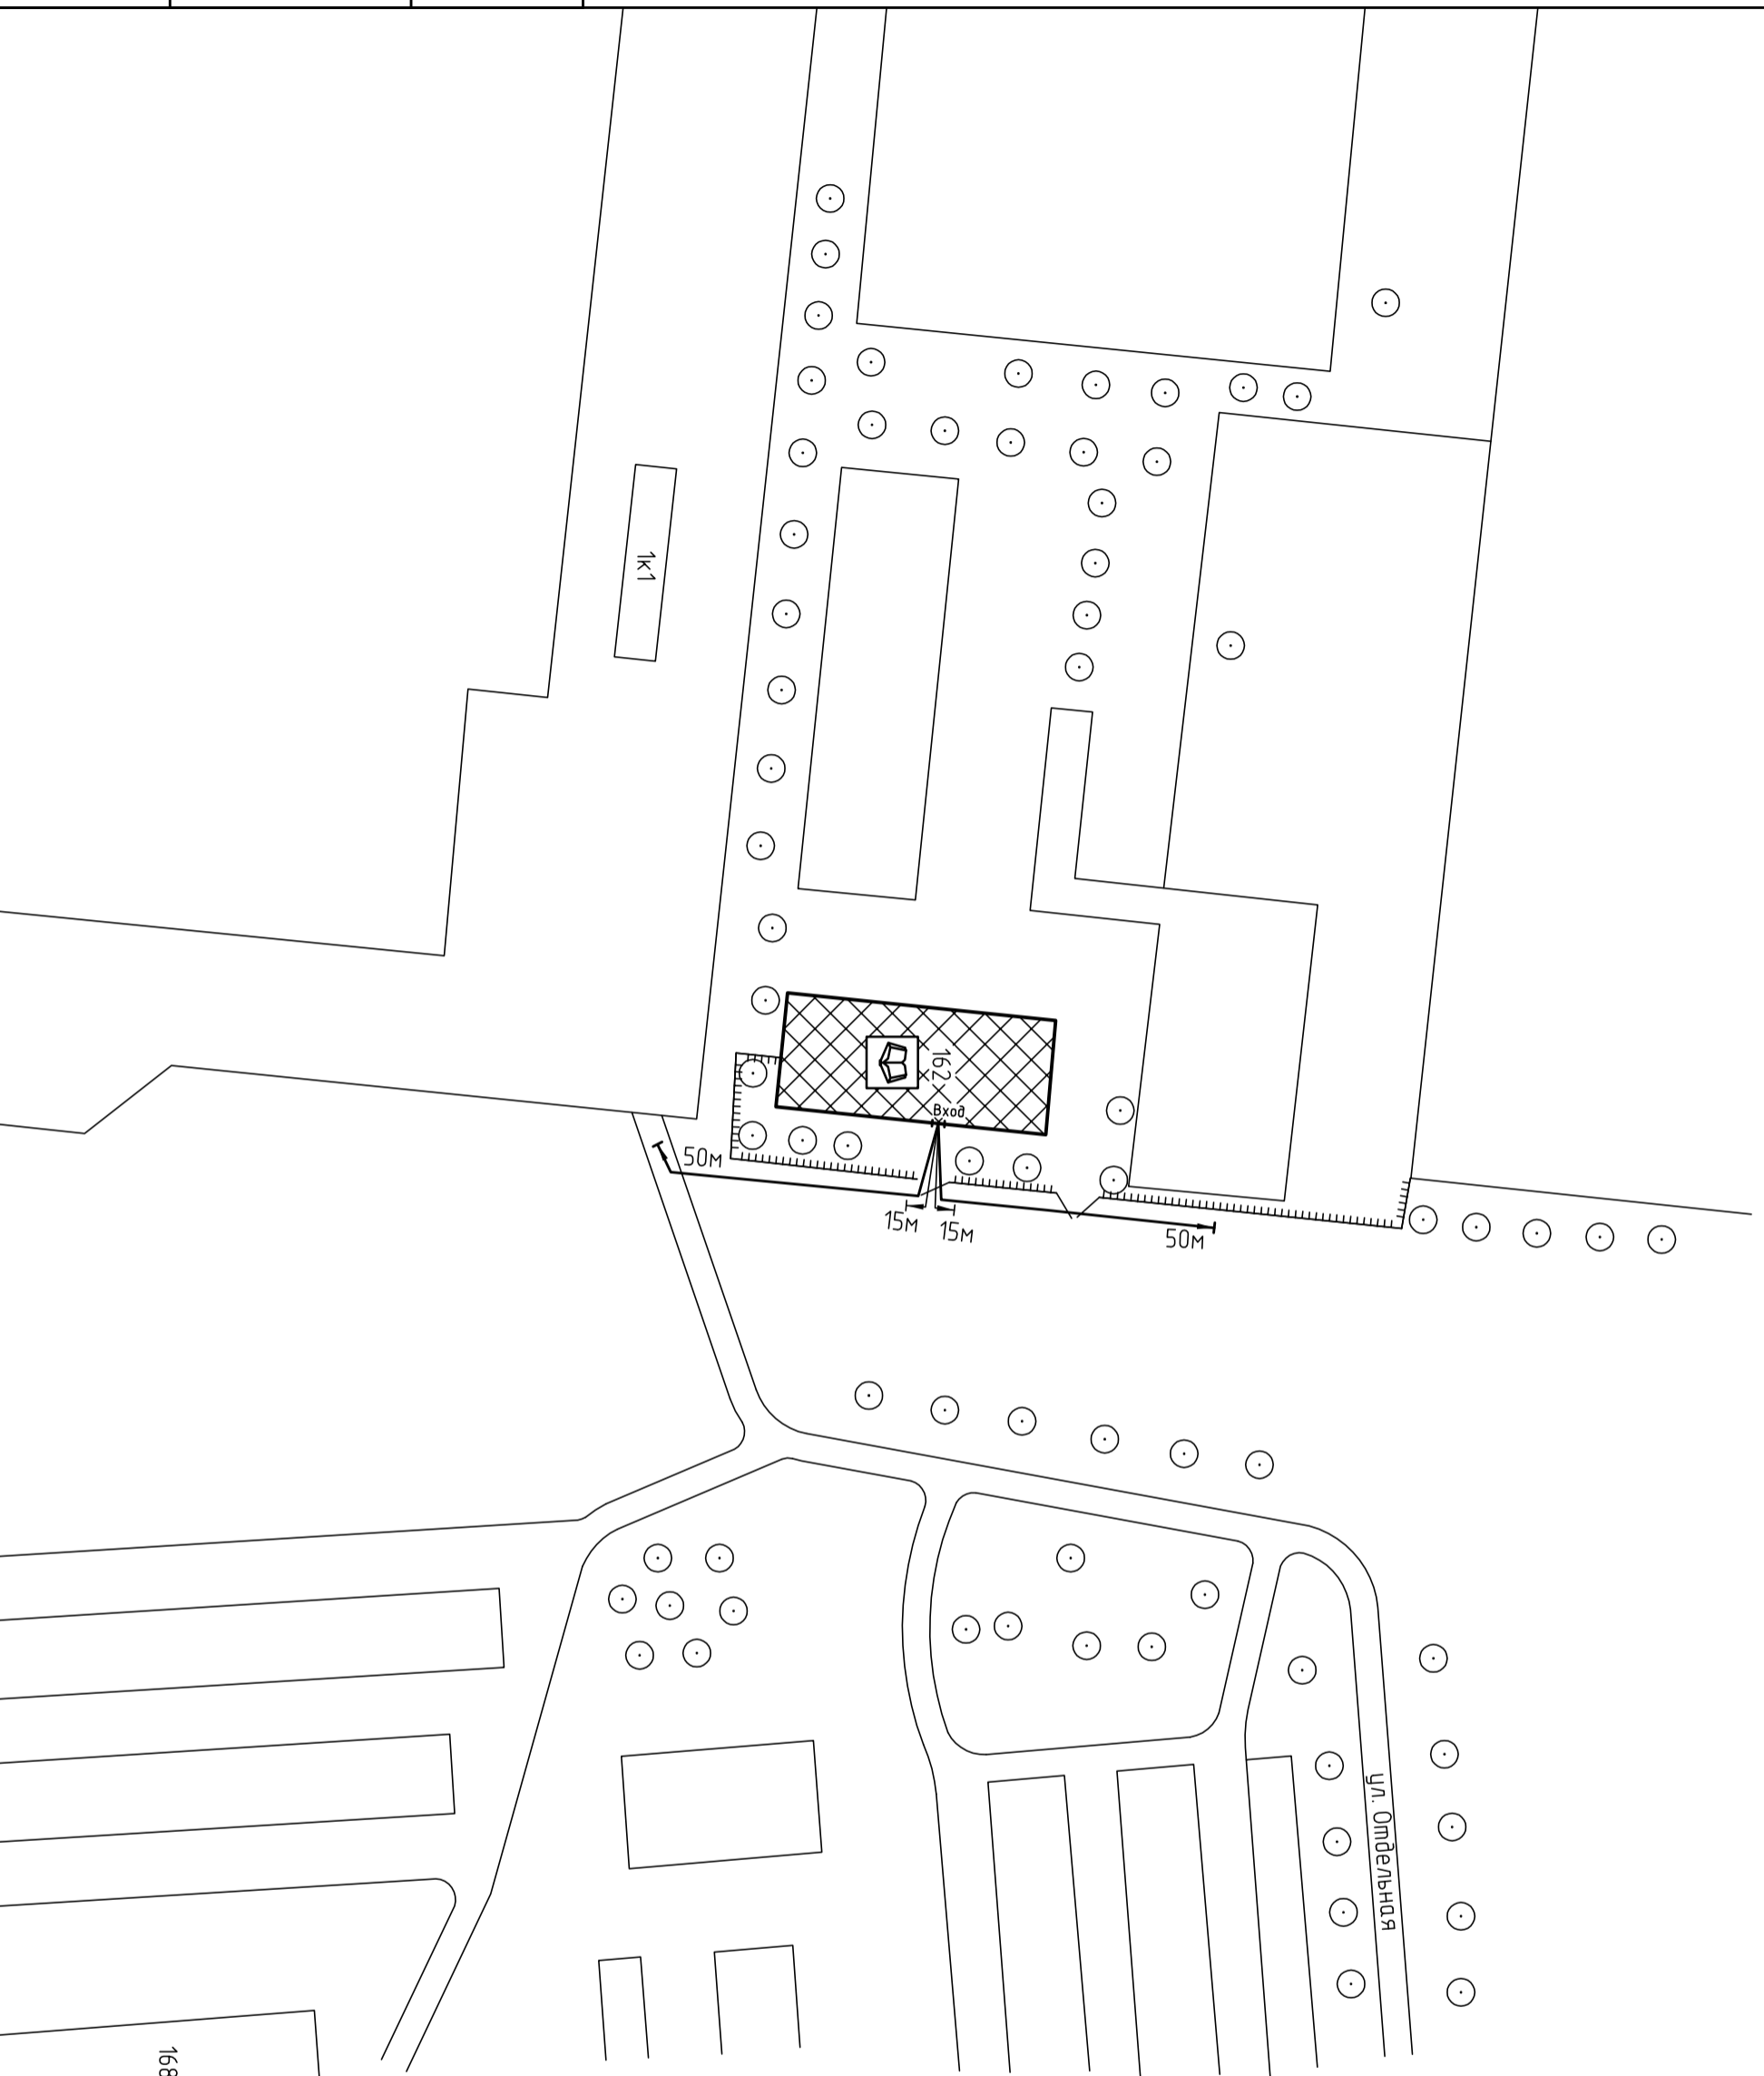





 


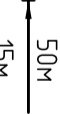


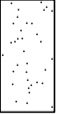
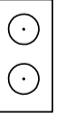




Схема прилегающей территории ОГБОУ НПО П/Л №17 г. Иваново
по адресу: г. Иваново ул. Лежневская, д. 162. М 1:1000

Приложение № _____
к постановлению Администрации города Иваново
от _____ № _____



Условные обозначения:

- | | |
|---|---|
|  | Организации и объекты от которых определяется расстояние. |
|  | Объект торговли |
|  | Объект общественного питания. |
|  | Детские и образовательные учреждения. |
|  | Объект здравоохранения. |
|  | Окружающая застройка. |
|  | Ограждение прилегающей территории. |
|  | Ворота. |
|  | Расстояние 50м. |
|  | Расстояние 15м. |
|  | Дорогу, тротуары. |
|  | Пешеходный переход. |
|  | Газон. |
|  | Дереья групповой посадки. |
|  | Объект спорта. |

Инв. № подл	Подп. и дата	Взам. инв. №

ООО "АКБ СТАЛЬ" _____ 2014
Составил: _____