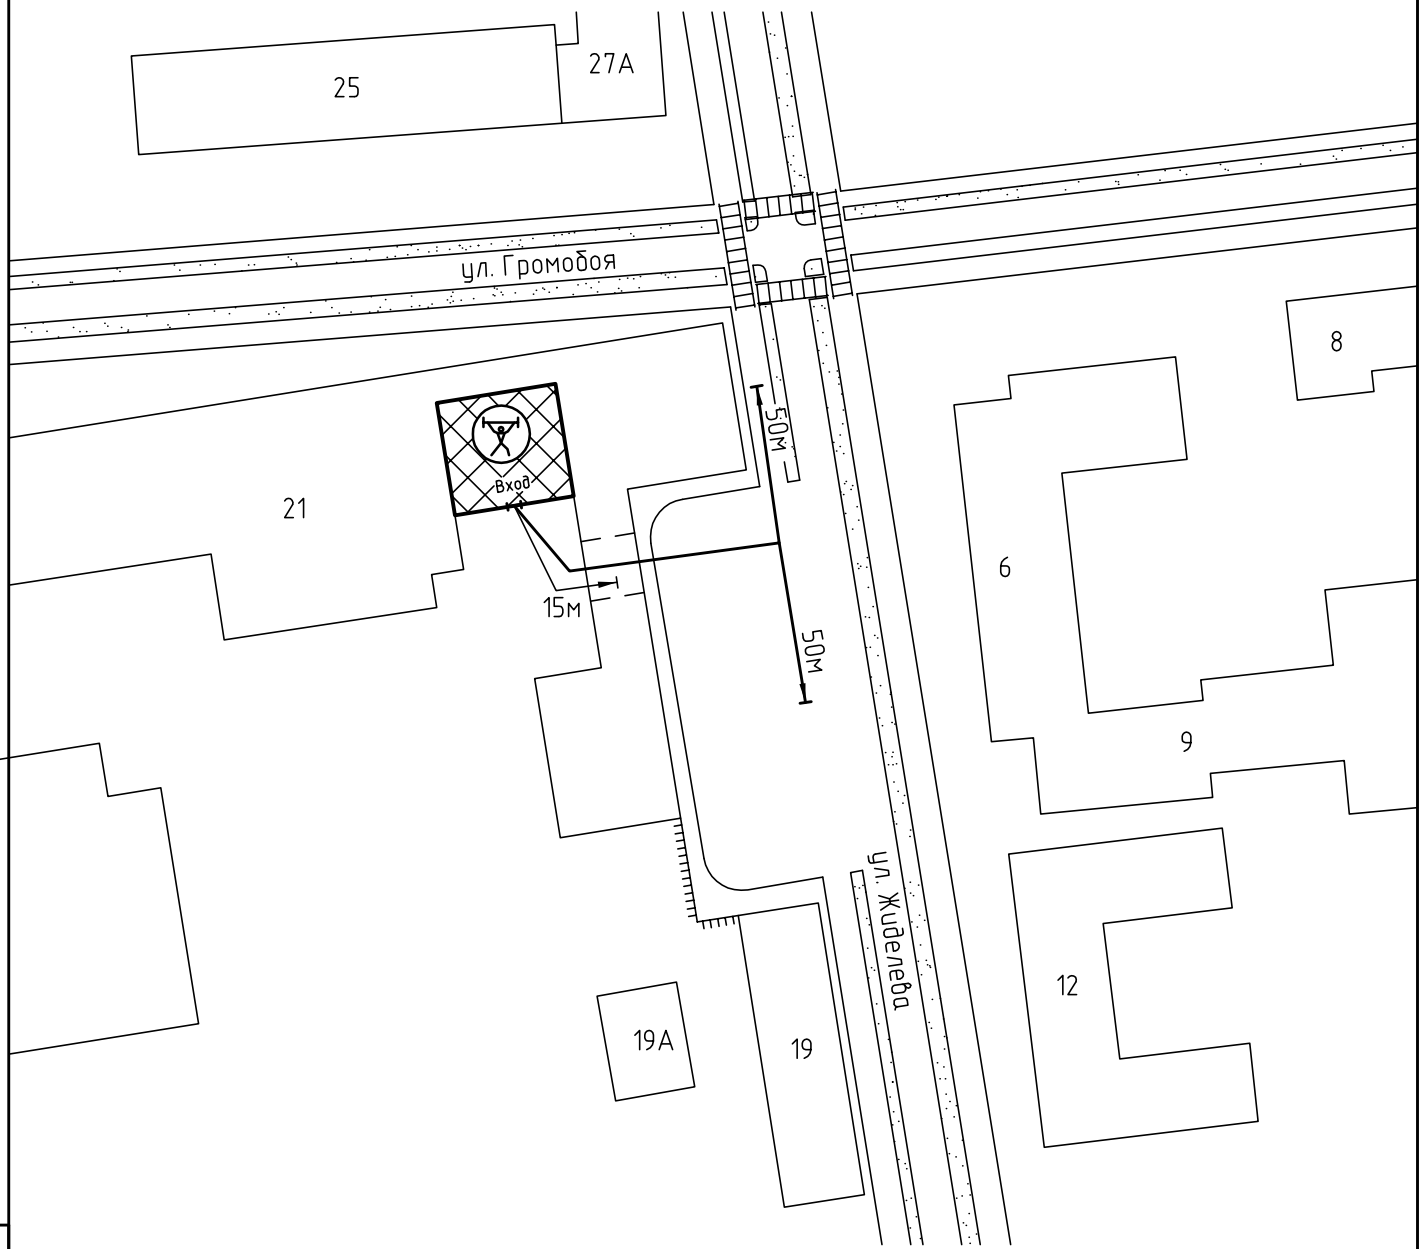
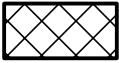











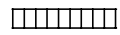


Схема прилегающей территории Фитнес центра "Дербенев"
 по адресу: г. Иваново ул. Жиделева, д.21. М 1:1000

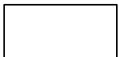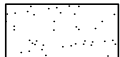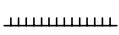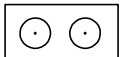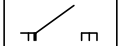

Условные обозначения:

- | | | | |
|---|---|--|---------------------|
|  | Организации и объекты от которых определяется расстояние. |  | Расстояние 50м. |
|  | Объект торговли. |  | Расстояние 15м. |
|  | Объект общественного питания. |  | Дороги, тротуары. |
|  | Объект спорта. |  | Пешеходный переход. |
|  | Окружающая застройка. |  | Газон. |
|  | Ограждение прилегающей территории. |  | Деревья. |
|  | Ворота. | | |

ООО "АКБ СТАЛЬ" _____ 2013

Составил: _____

Инв. № подл. _____
 Подп. и дата. _____
 Взам. инв. № _____