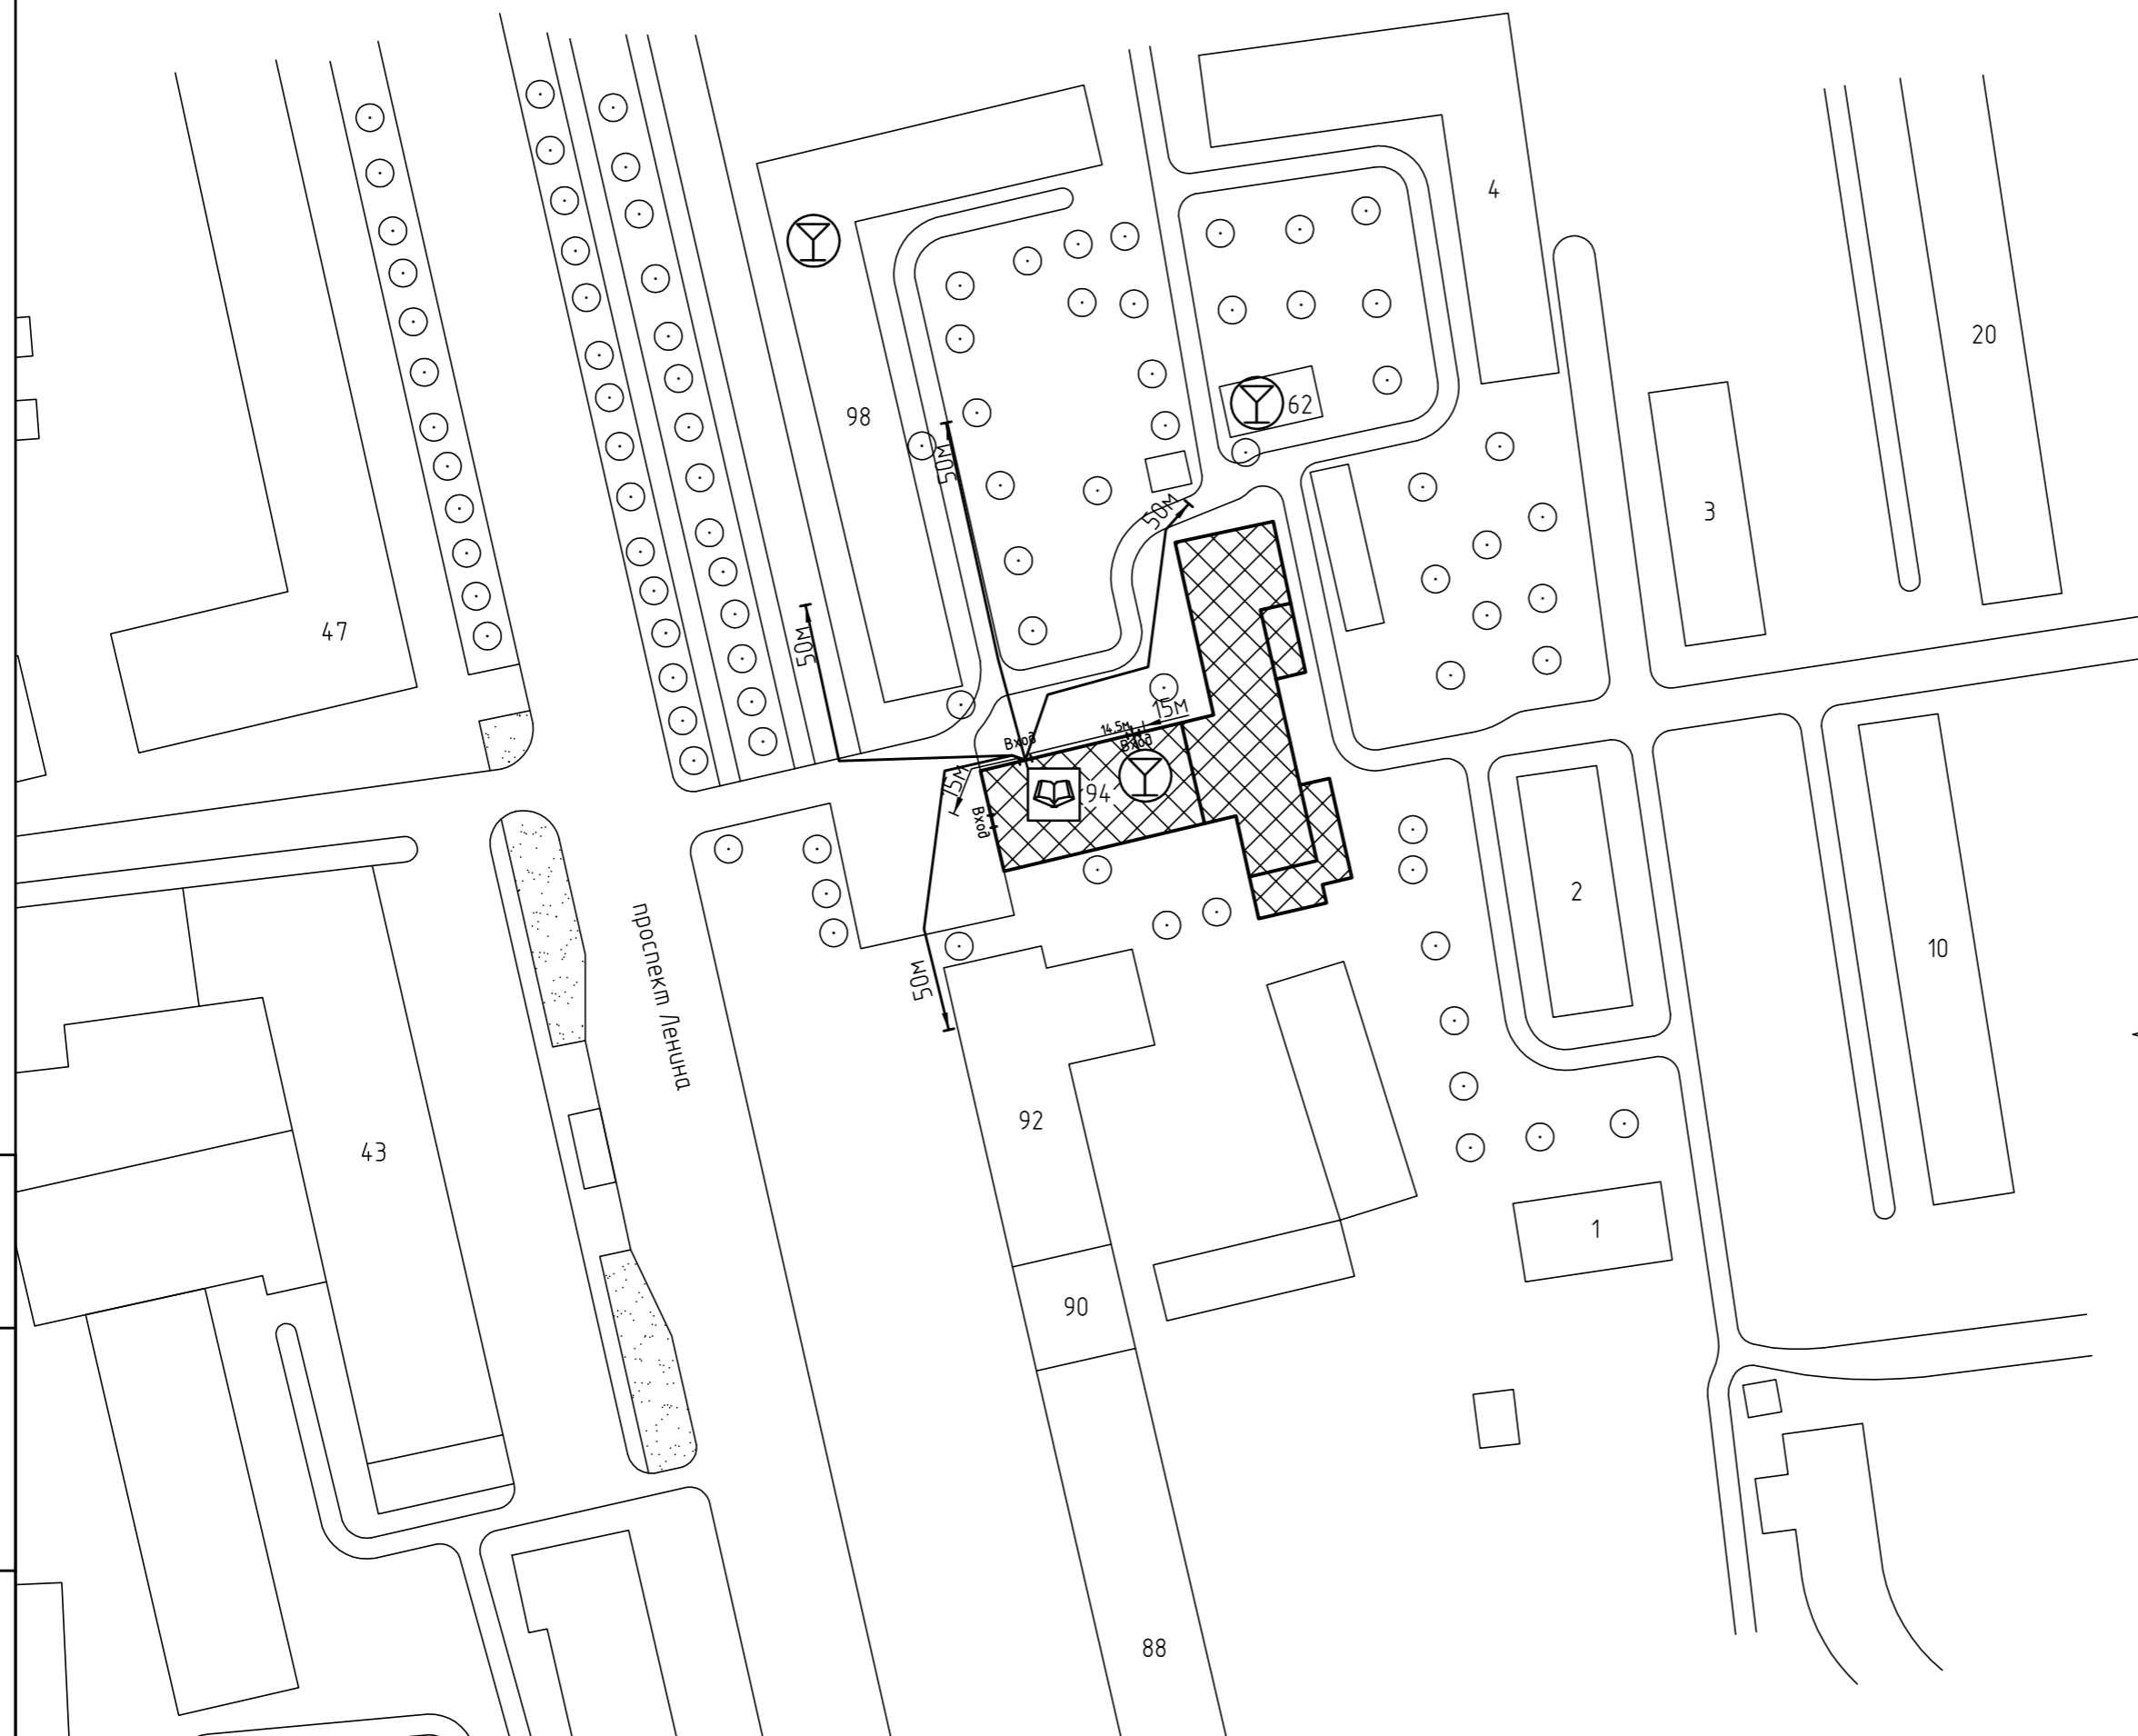












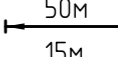





Схема прилегающей территории ООО "НИИОТ в Иваново"
 по адресу: г. Иваново просп. Ленина, д.94. М 1:1000

Приложение № _____
 к постановлению Администрации города Иваново
 от _____ № _____

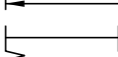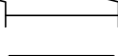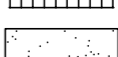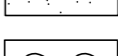

Условные обозначения:

-  Организации и объекты от которых определяется расстояние.
-  Объект торговли
-  Объект общественного питания.
-  Детские и образовательные учреждения.
-  Объект здравоохранения.
-  Окружающая застройка.
-  Ограждение прилегающей территории.
-  Ворота.
-  Расстояние 50м.
-  Расстояние 15м.
-  Дороги, тротуары.
-  Пешеходный переход.
-  Газон.
-  Деревья групповой посадки.
-  Объект спорта.
-  Объект военного назначения

Инв. № подл. _____
 Подп. и дата. _____
 Взам. инв. № _____

ООО "АКБ СТАЛЬ" _____ 2014
 Составил: _____