




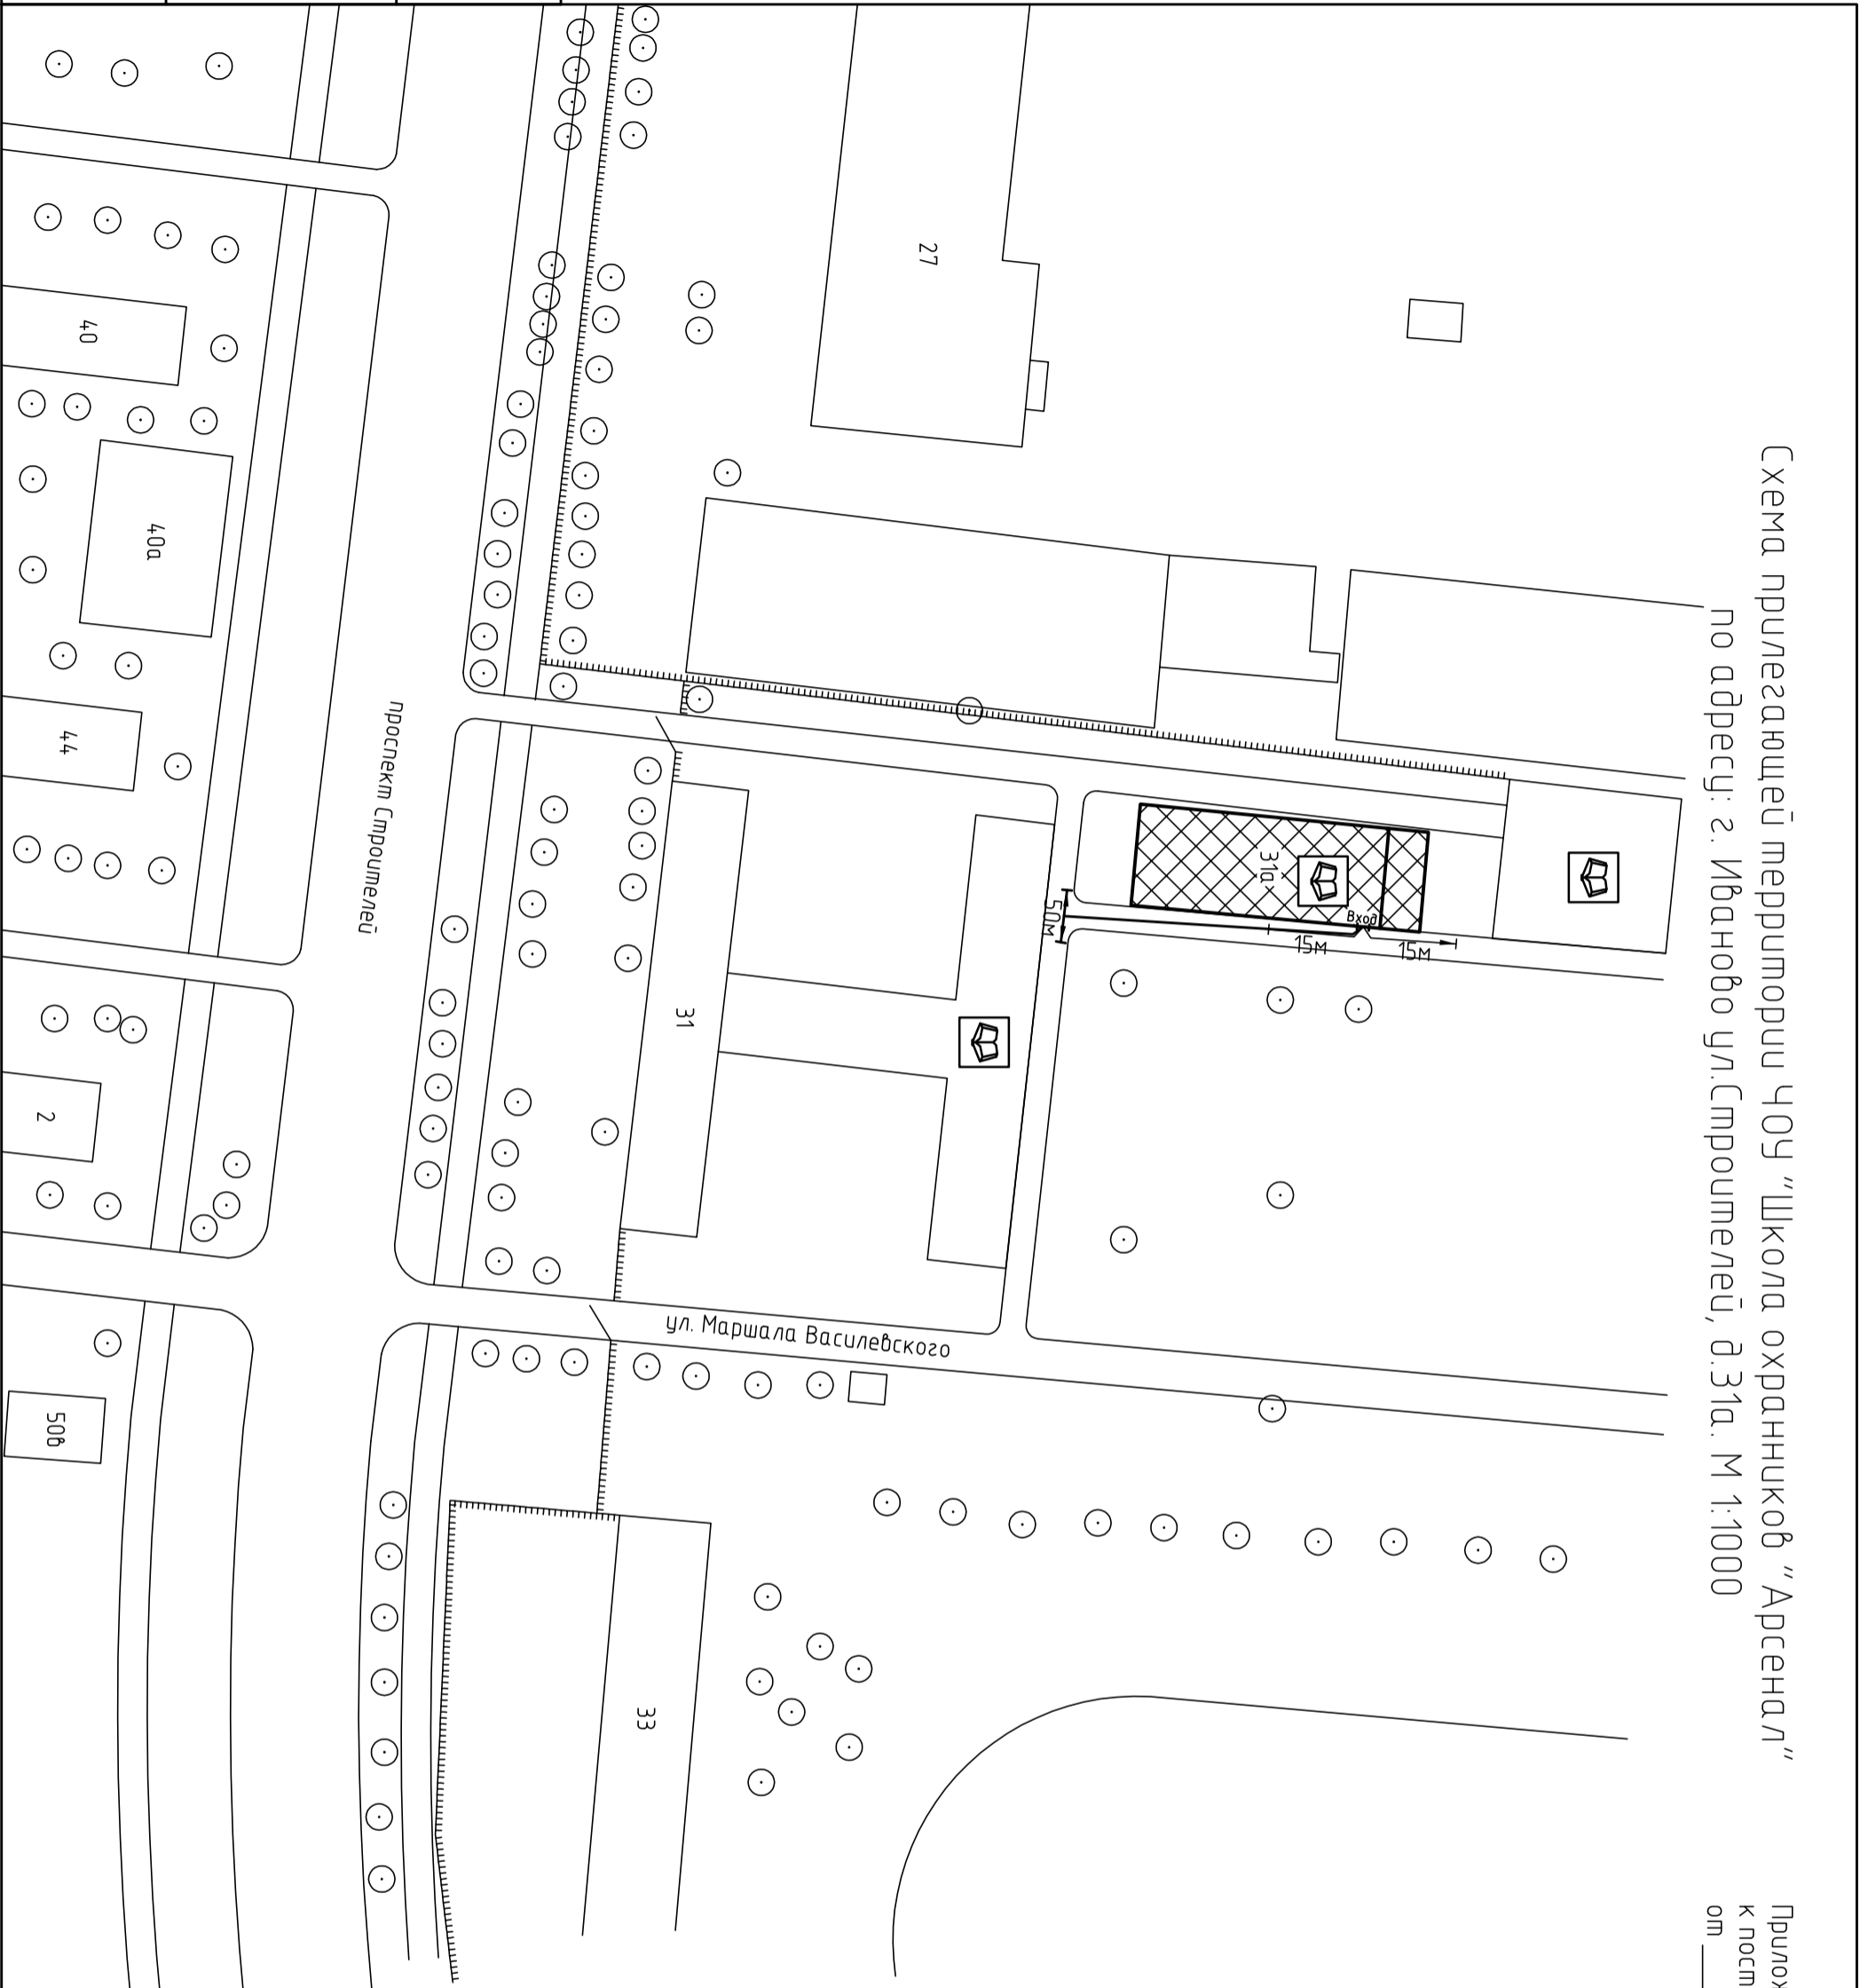


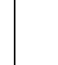






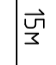


Схема прилегающей территории ЧОУ "Школа охранников "Арсенал"  
по адресу: с. Иваново ул. Строителей, д.31а. М 1:1000

Приложение № \_\_\_\_\_  
к постановлению Администрации города Иваново  
от \_\_\_\_\_ № \_\_\_\_\_

Инв. № подл.	Подп. и дата	Взам. инв. №

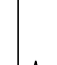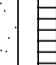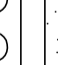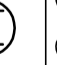

Условные обозначения:

-  Организация и объекты от которых определяется расстояние.
-  Объект морзовли
-  Объект общественного питания.
-  Детские и образовательные учреждения.
-  Объект здравоохранения.
-  Окружающая застройка.
-  Ограждение прилегающей территории.
-  Ворота.
-  Расстояние 50м.
-  Расстояние 15м.
-  Дорогу, тротуары.
-  Пешеходный переход.
-  Газон.
-  Деревья групповой посадки.
-  Объект спорта.

000 "АКБ СТАЛЬ" \_\_\_\_\_ 2014  
Составил: \_\_\_\_\_