




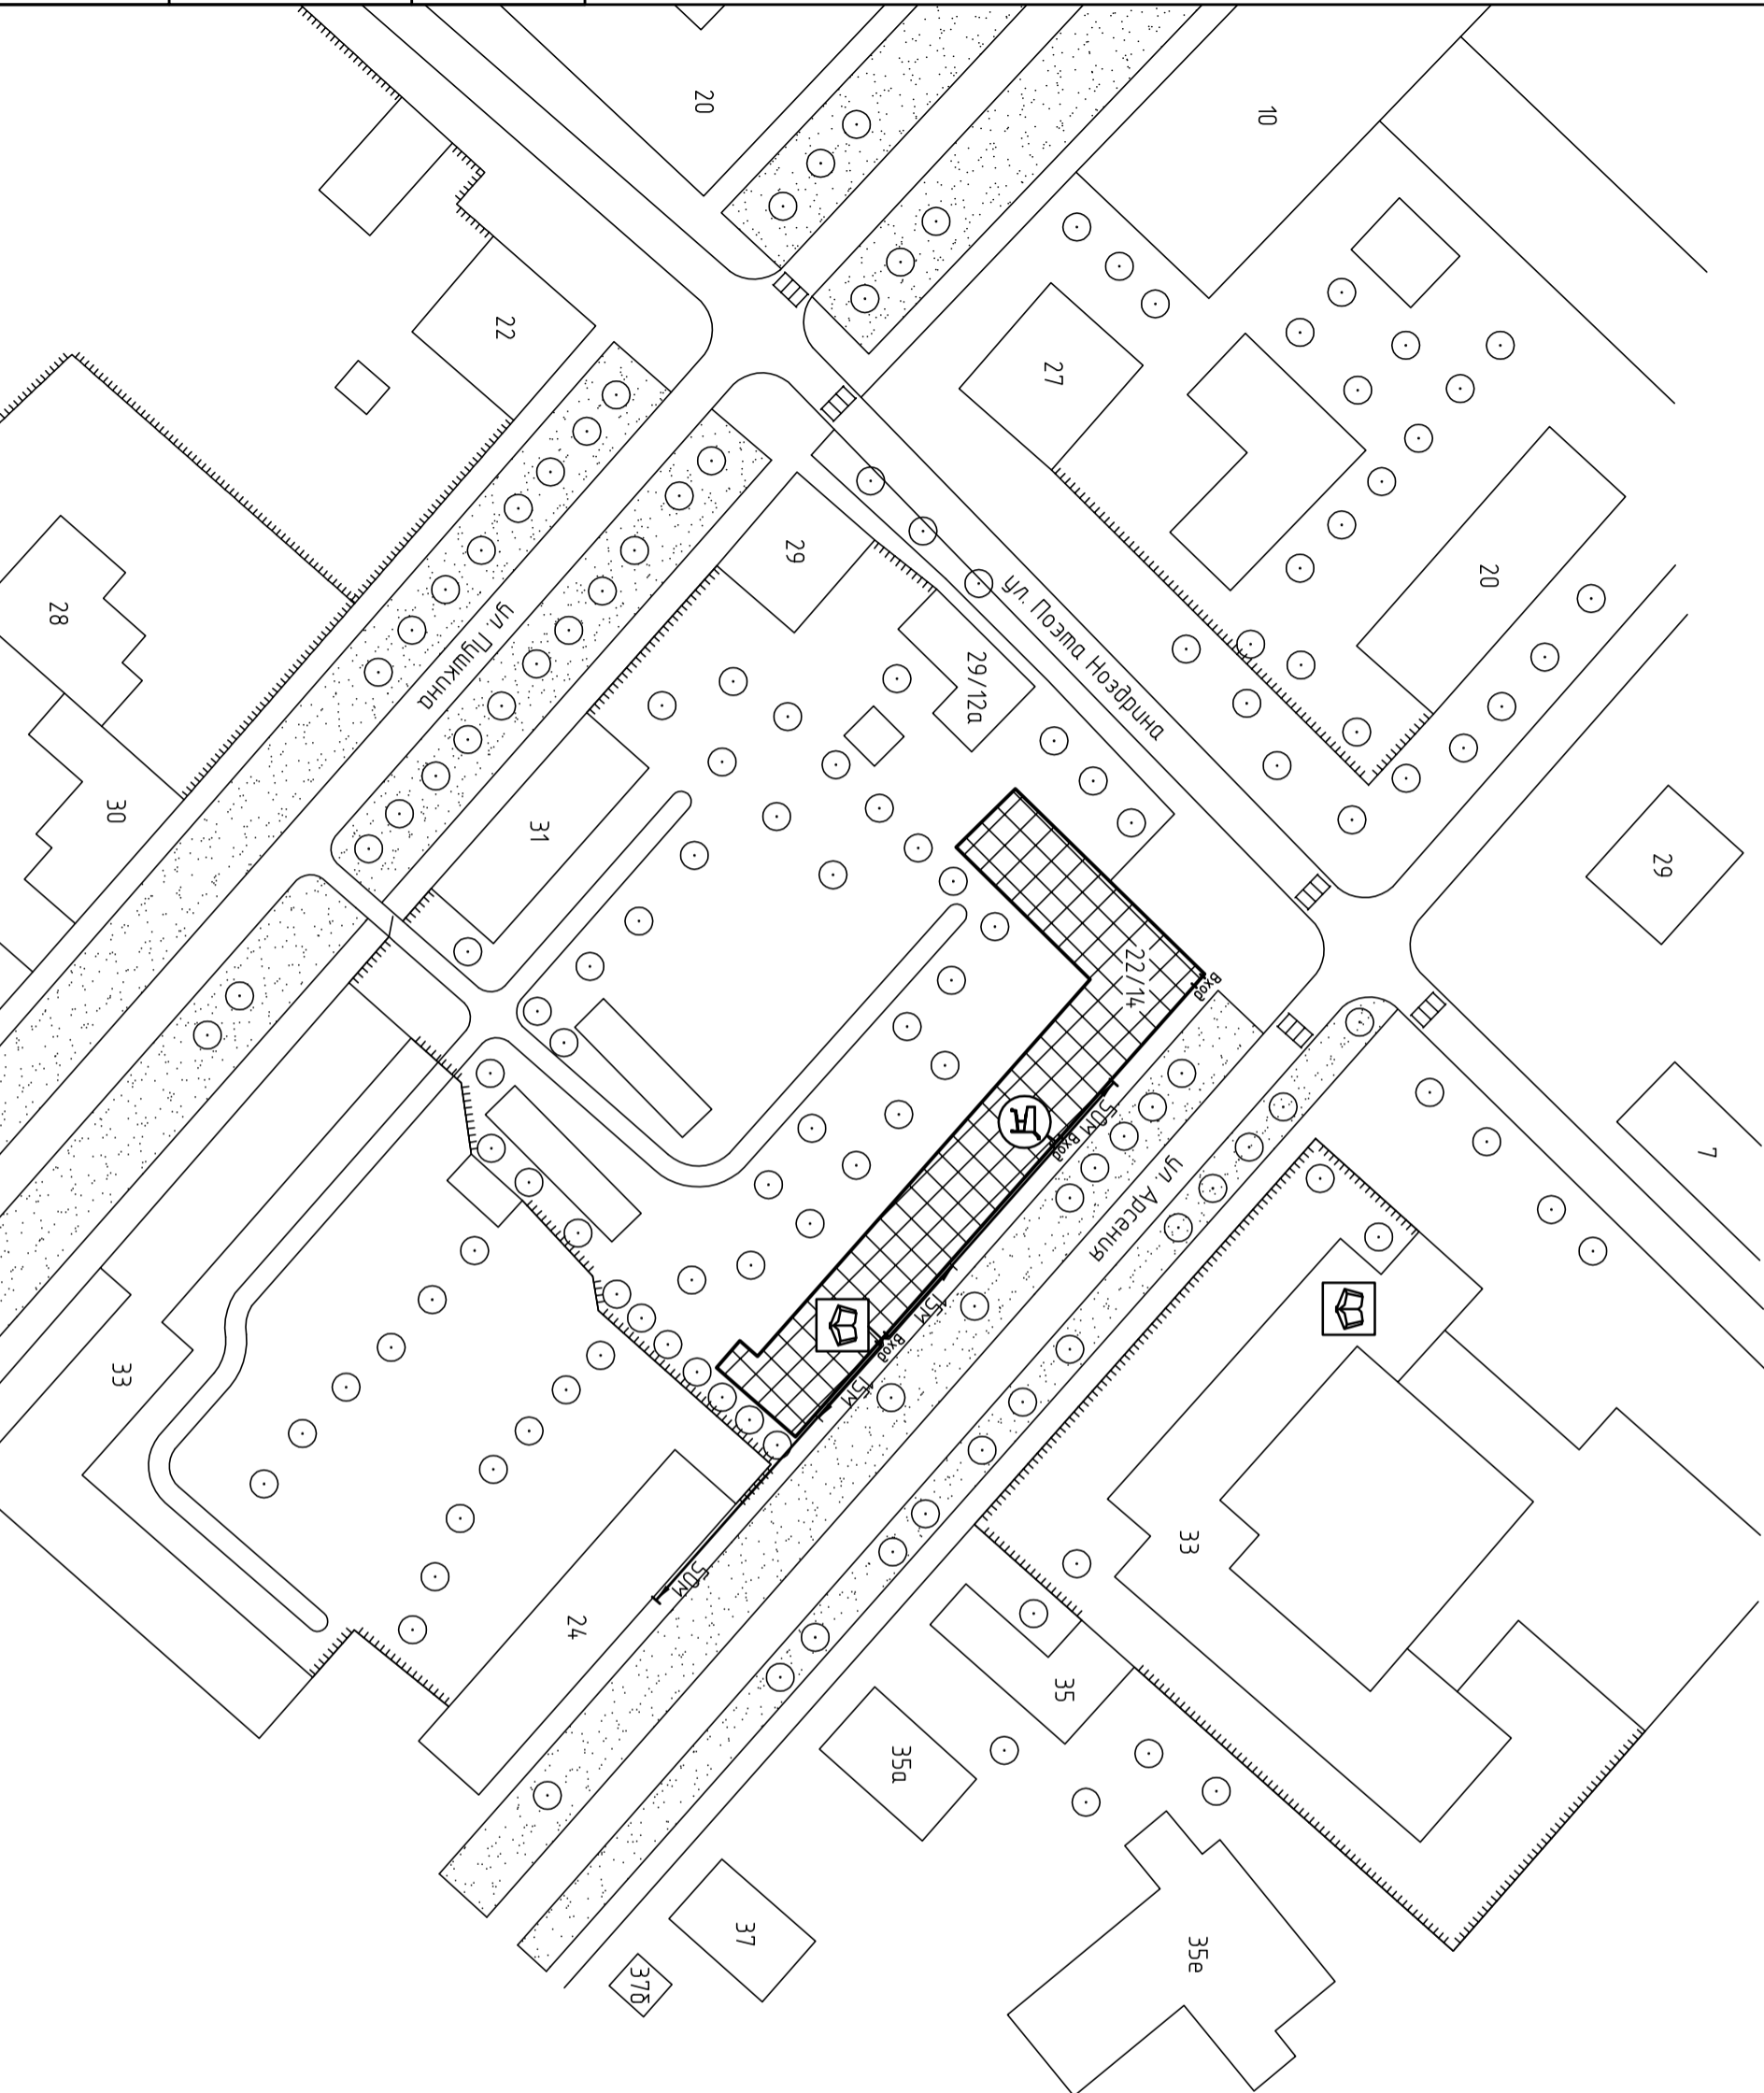


 

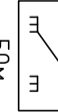
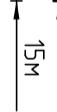
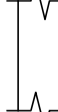
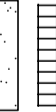
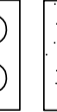
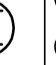


Схема прилегающей территории ООО "Профи - С"
по адресу: г. Иваново, ул. Арсеня, д.22/14. М 1:1000

Приложение № _____
к постановлению Администрации города Иваново
от _____ № _____

Инв. № подл.	Подп. и дата	Взам. инв. №



Условные обозначения:

-  Организация и объекты от которых определяются расстояния.
-  Объект морзовли
-  Объект общественного питания.
-  Детские и образовательные учреждения.
-  Объект здравоохранения.
-  Окружающая застройка.
-  Ограждение прилегающей территории.
-  Ворота.
-  Расстояние 50м.
-  Расстояние 15м.
-  Дорогу, тротуары.
-  Пешеходный переход.
-  Газон.
-  Деревья групповой посадки.
-  Объект спорта.

ООО "АКБ СТАЛЬ" _____ 2014
Составил: _____