



Схема прилегающей территории Детского сада  
 комбинированного вида №143  
 по адресу: г. Иваново Кохомское шоссе, д.7а. М 1:1000

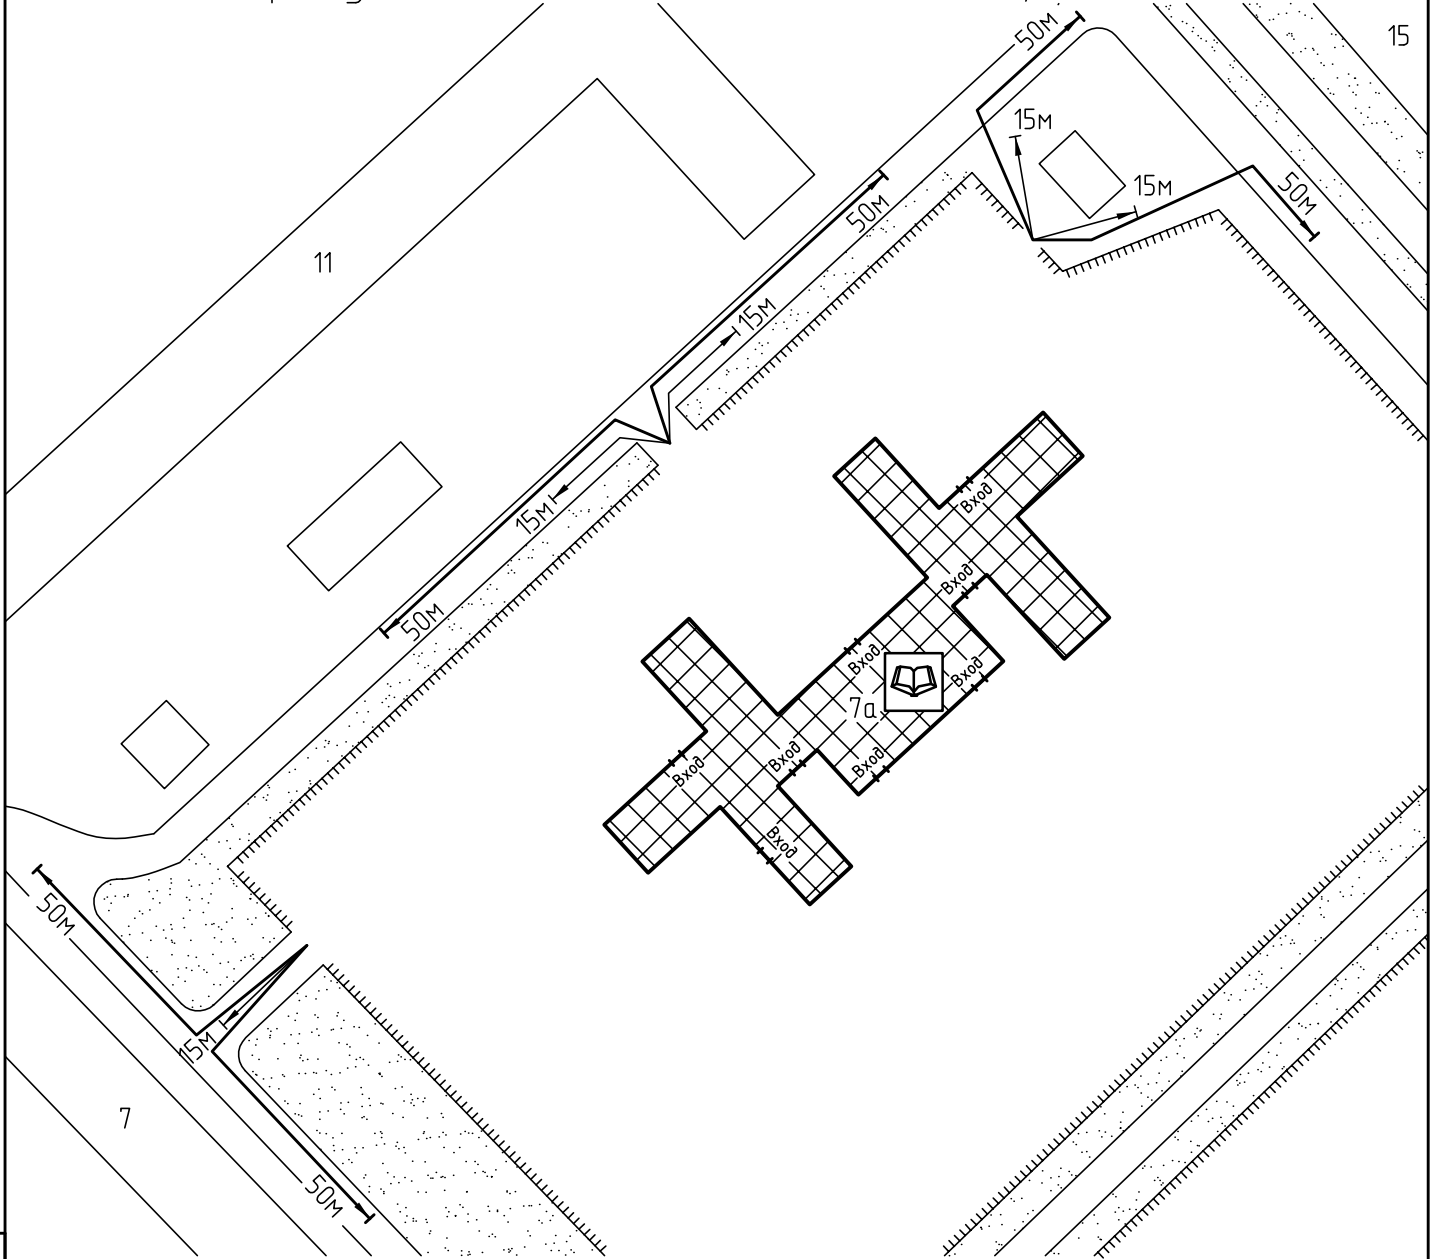

Условные обозначения:

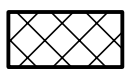

Организации и объекты от которых  
 определяется расстояние.



Объект торговли.




Объект общественного  
 питания.




Детские и образовательные  
 учреждения.



Окружающая застройка.

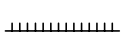


Ограждение прилегающей  
 территории.

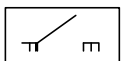


Ворота.

50м

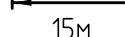


Расстояние 50м.


15м

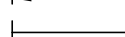


Расстояние 15м.

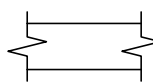


Дороги, тротуары.

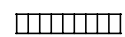

Пешеходный переход.

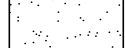

Газон.

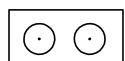

Дереья .