


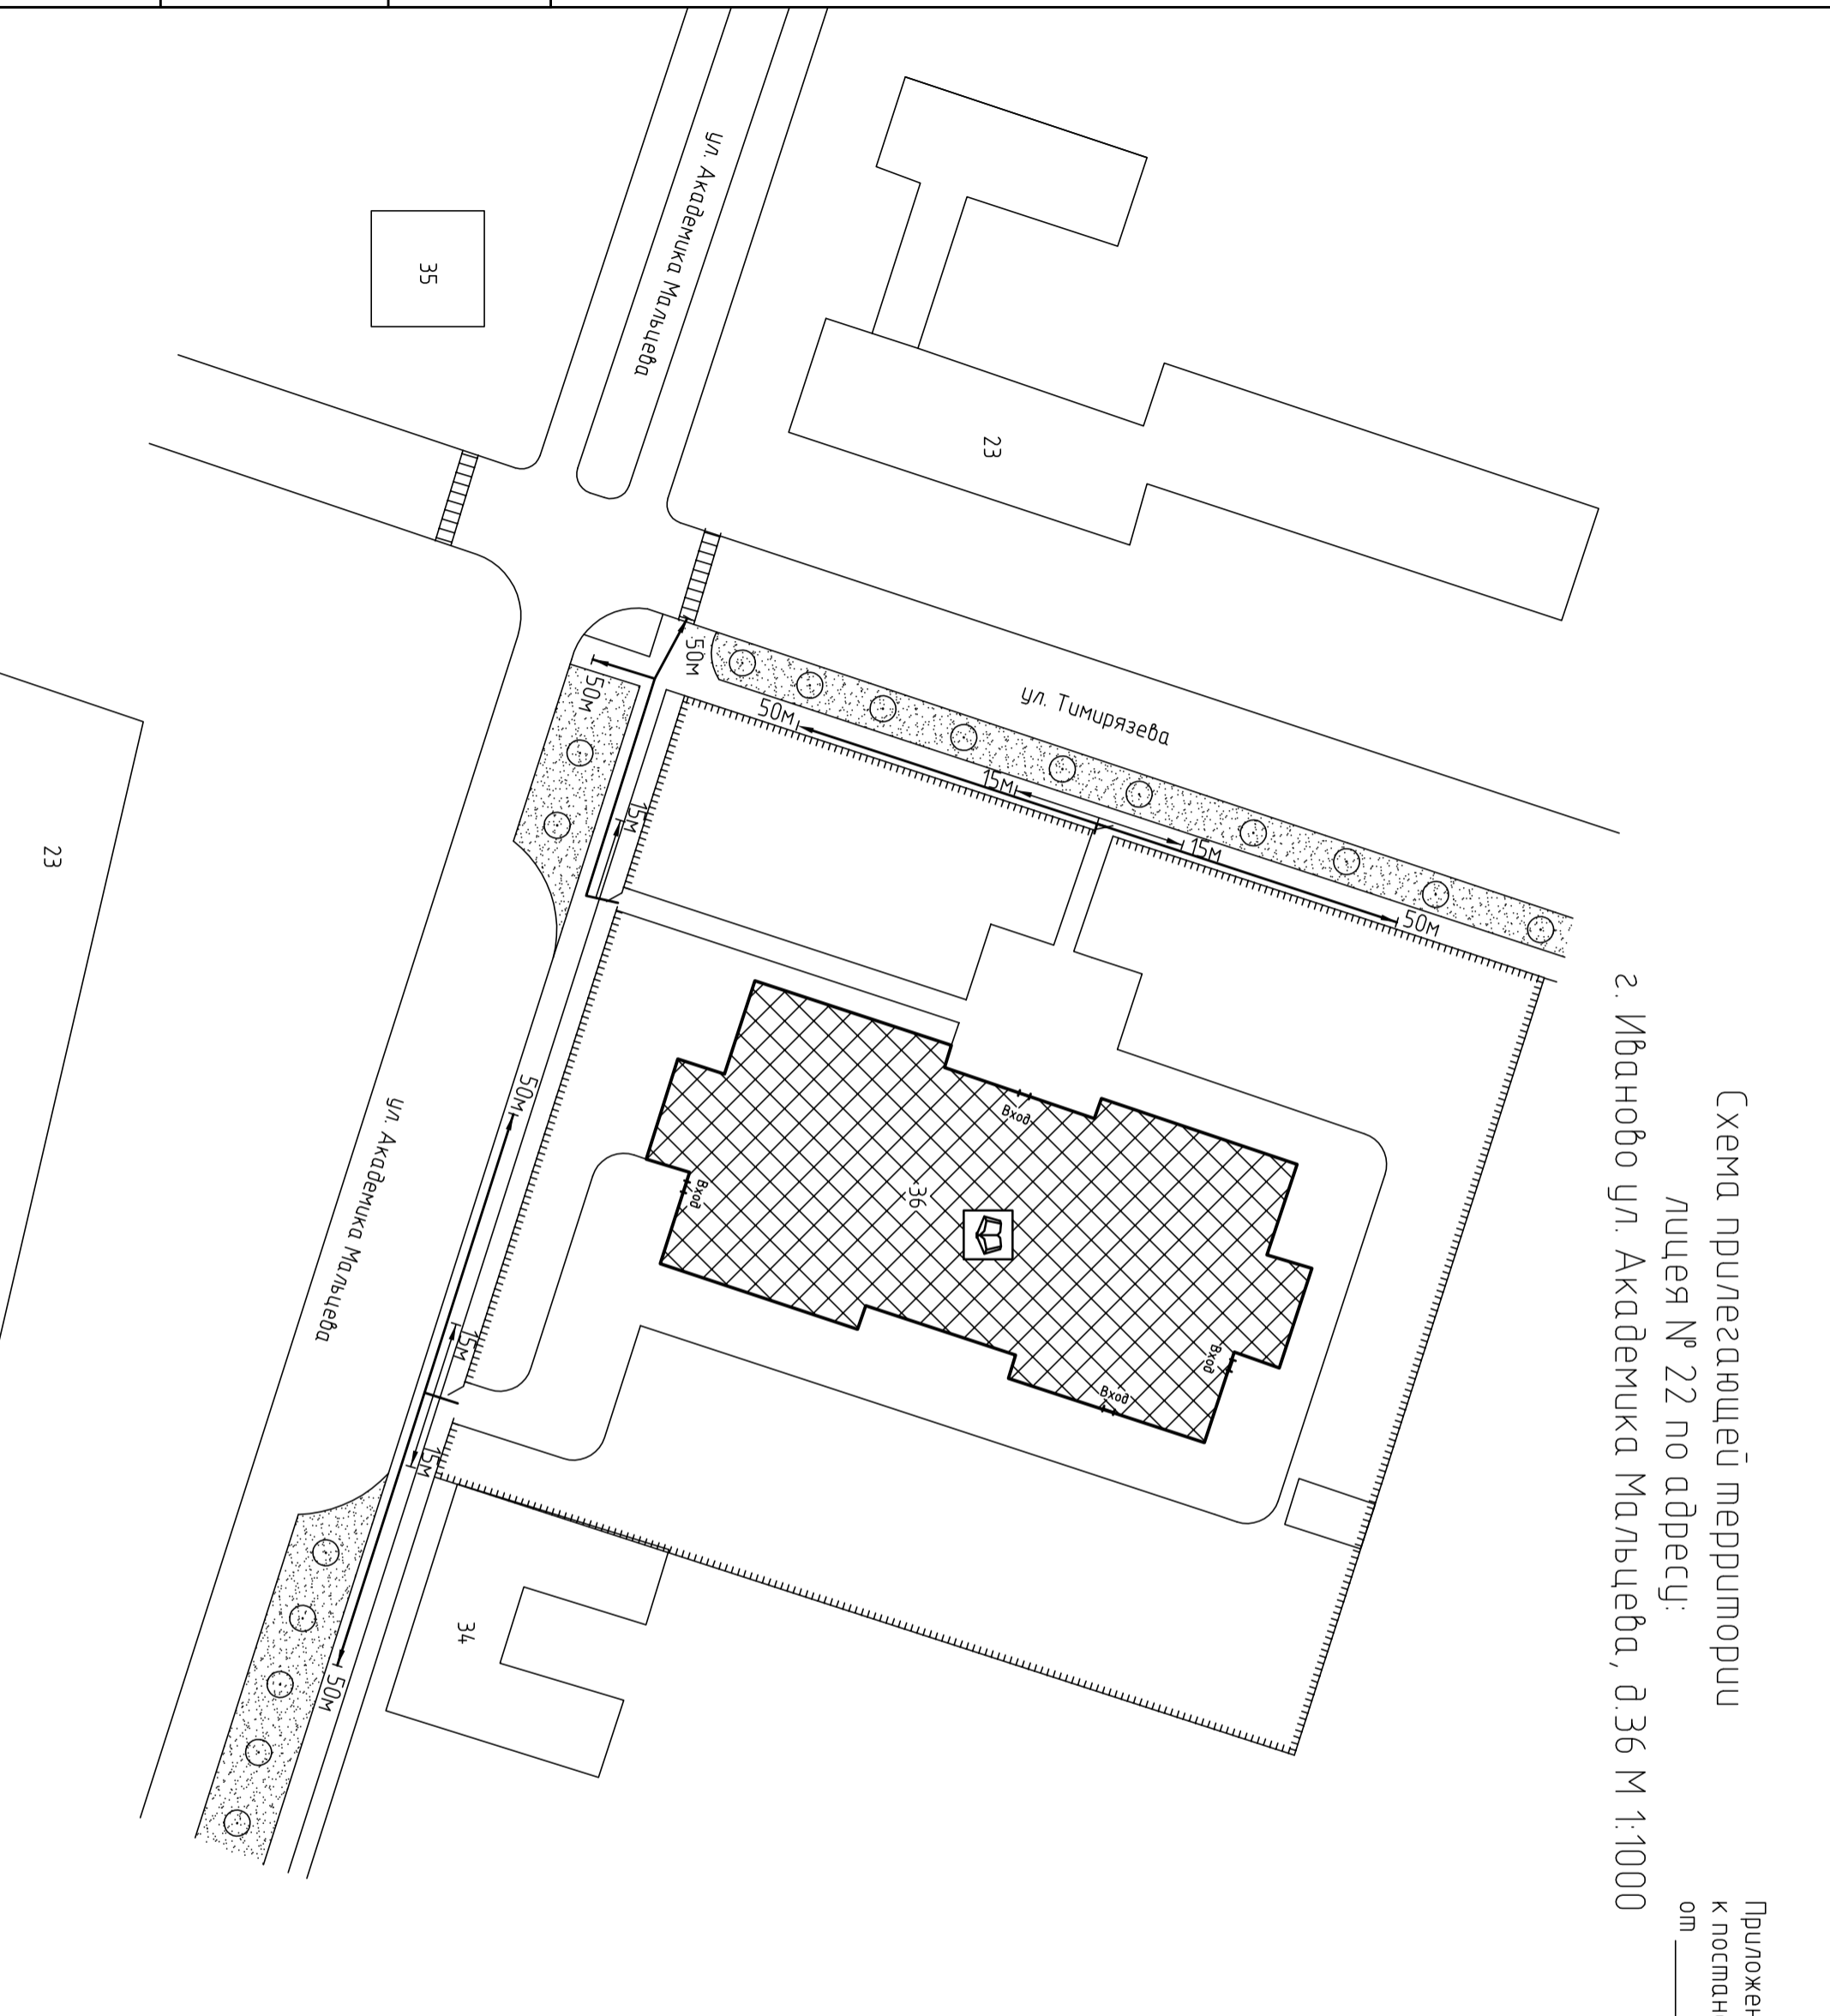






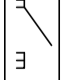
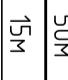



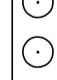

Схема прилегающей территории  
 участка № 22 по адресу:  
 2. Иваново ул. Академика Мальцева, д.36 М 1:1000

Приложение № \_\_\_\_\_  
 к постановлению Администрации города Иваново  
 от \_\_\_\_\_ № \_\_\_\_\_

Инв. № подл	Подп. и дата	Взам. инв. №



Условные обозначения:

-  Организация и объекты, от которых определяется расстояние
-  Объект торговли
-  Объект общественного питания
-  Детские и образовательные учреждения
-  Объект здравоохранения
-  Окружающая застройка
-  Ограждение прилегающей территории
-  Ворота
-  Расстояние 50м
-  Расстояние 15м
-  Дорогу, тротуары
-  Пешеходный переход
-  Газон
-  Деревья групповой посадки

ООО "АКБ СТАЛЬ" \_\_\_\_\_ 2013  
 Составил: \_\_\_\_\_