


Схема прилегающей территории  
муниципального дошкольного образовательного учреждения  
"Детский сад №40 "Золотой ключик"  
по адресу: г. Иваново ул. Люлина, д.35, М 1:1000.

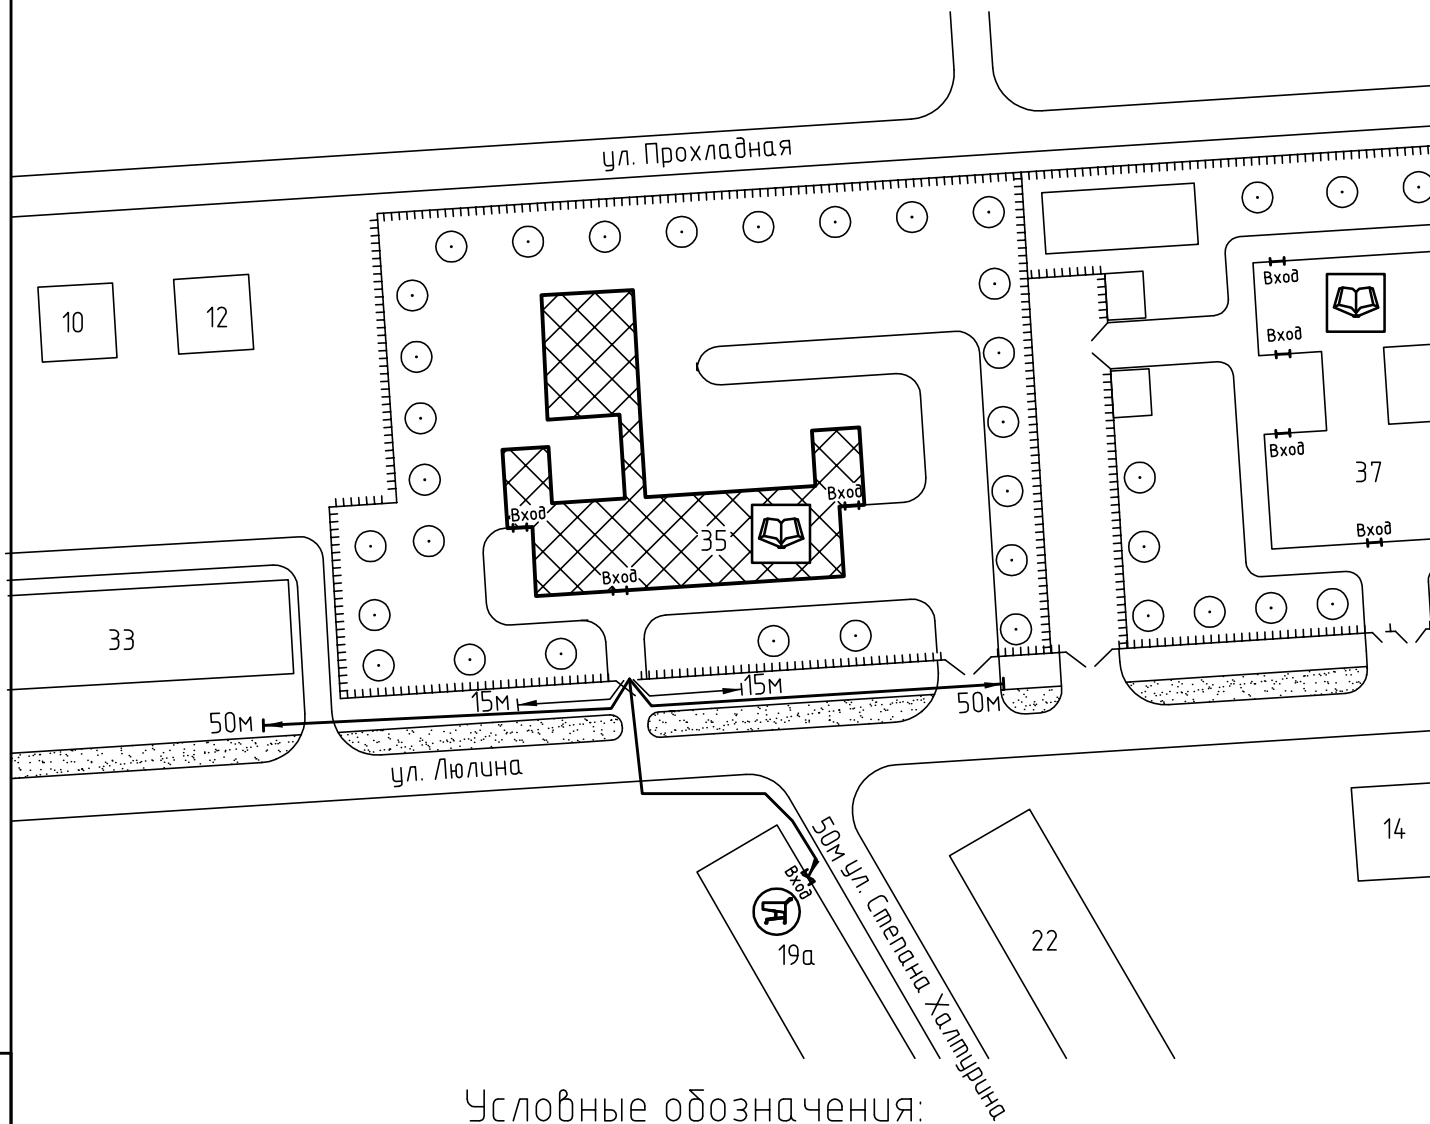

Условные обозначения:



Организации и объекты от которых определяется расстояние.



Объект торговли.




Объект общественного питания.




Детские и образовательные учреждения.



Окружающая застройка.

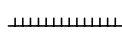


Ограждение прилегающей территории.

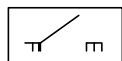

Ворота.

50м

 


Расстояние 50м.


15м



Расстояние 15м.

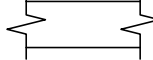


Дороги, тротуары.

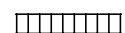

Пешеходный переход.



Газон.

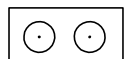

Деревья.

ООО "АКБ СТАЛЬ" \_\_\_\_\_ 2013

Составил: \_\_\_\_\_

Взам. инв. №

Подп. и дата

Инв. № подл