


Схема прилегающей территории Детского дома "Родничок"
 по адресу: г. Иваново ул. Жугина, д.6. М 1:1000

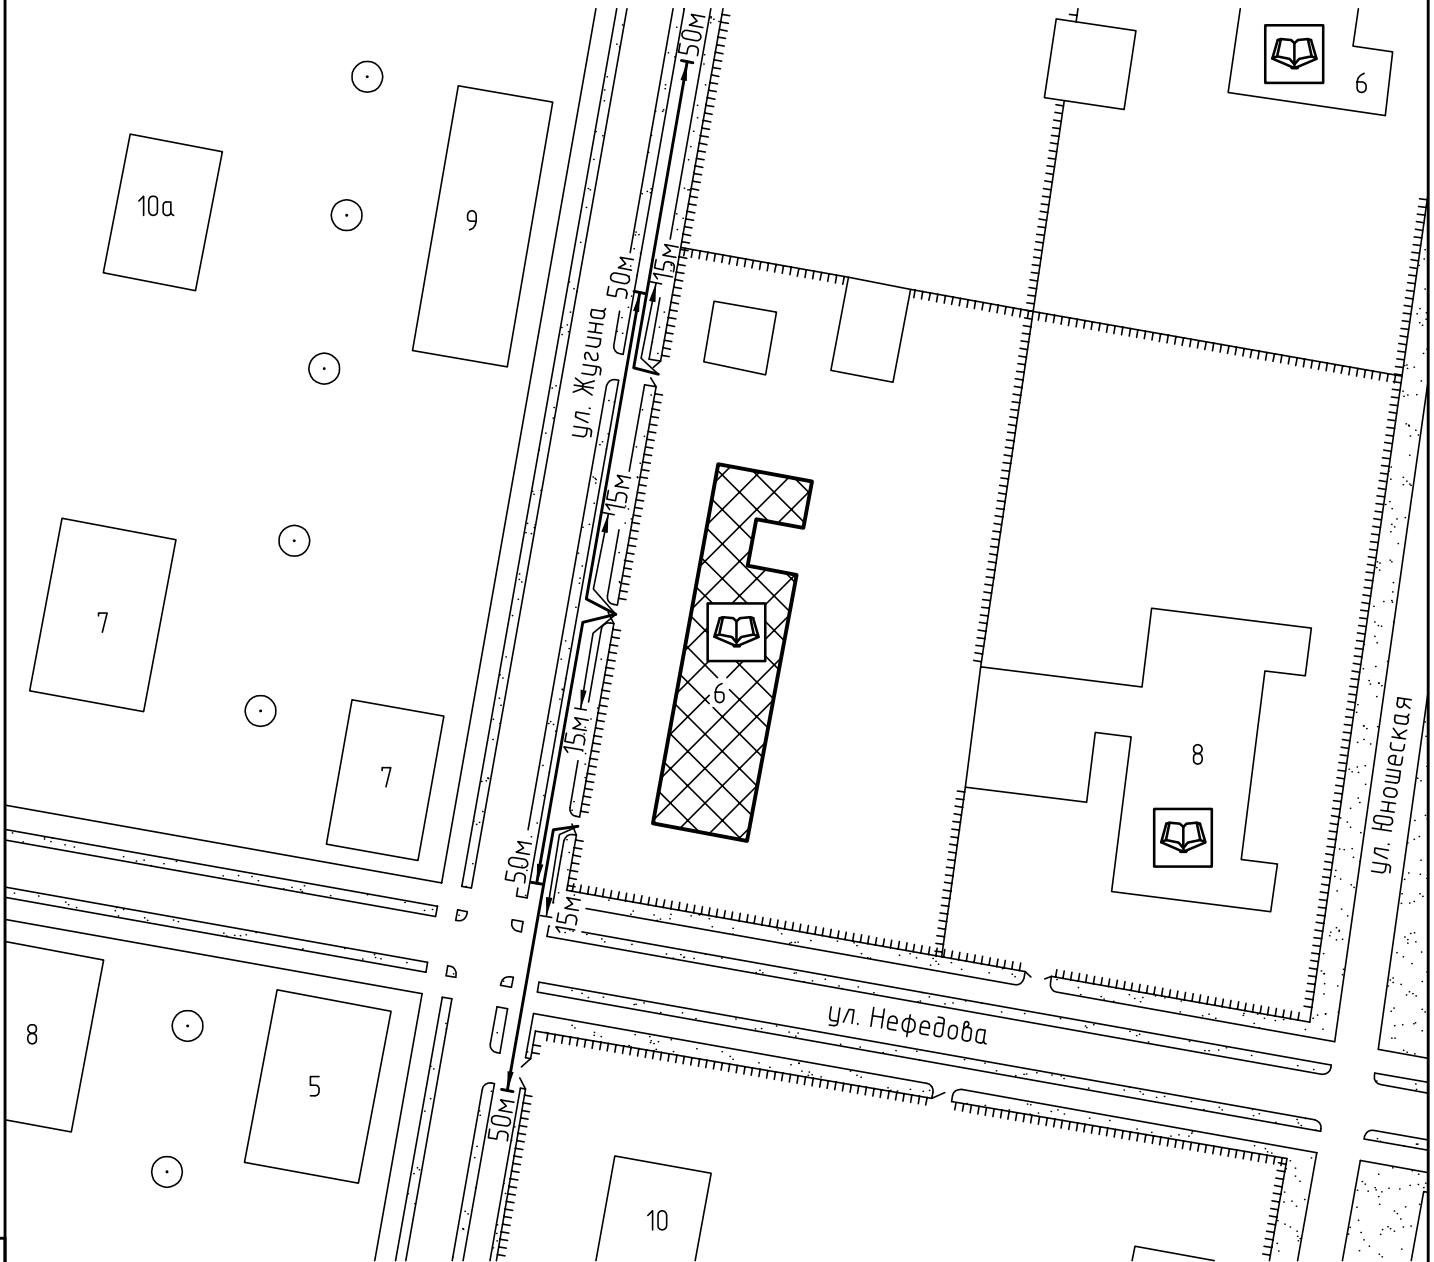

Условные обозначения:



Организации и объекты от которых
определяется расстояние.



Объект торговли.




Объект общественного
питания.



Детские и образовательные
учреждения.




Окружающая застройка.

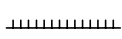


Ограждение прилегающей
территории.




Ворота.

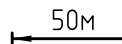


Расстояние 50м.

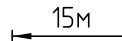


Расстояние 15м.

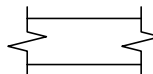


Дороги, тротуары.

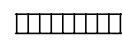

Пешеходный переход.

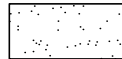

Газон.

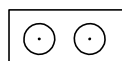

Деревья.