



Схема прилегающей территории
 Ивановского учебного центра, НОУ
 по адресу: г. Иваново ул. Суздальская, д. 3б. М 1:1000

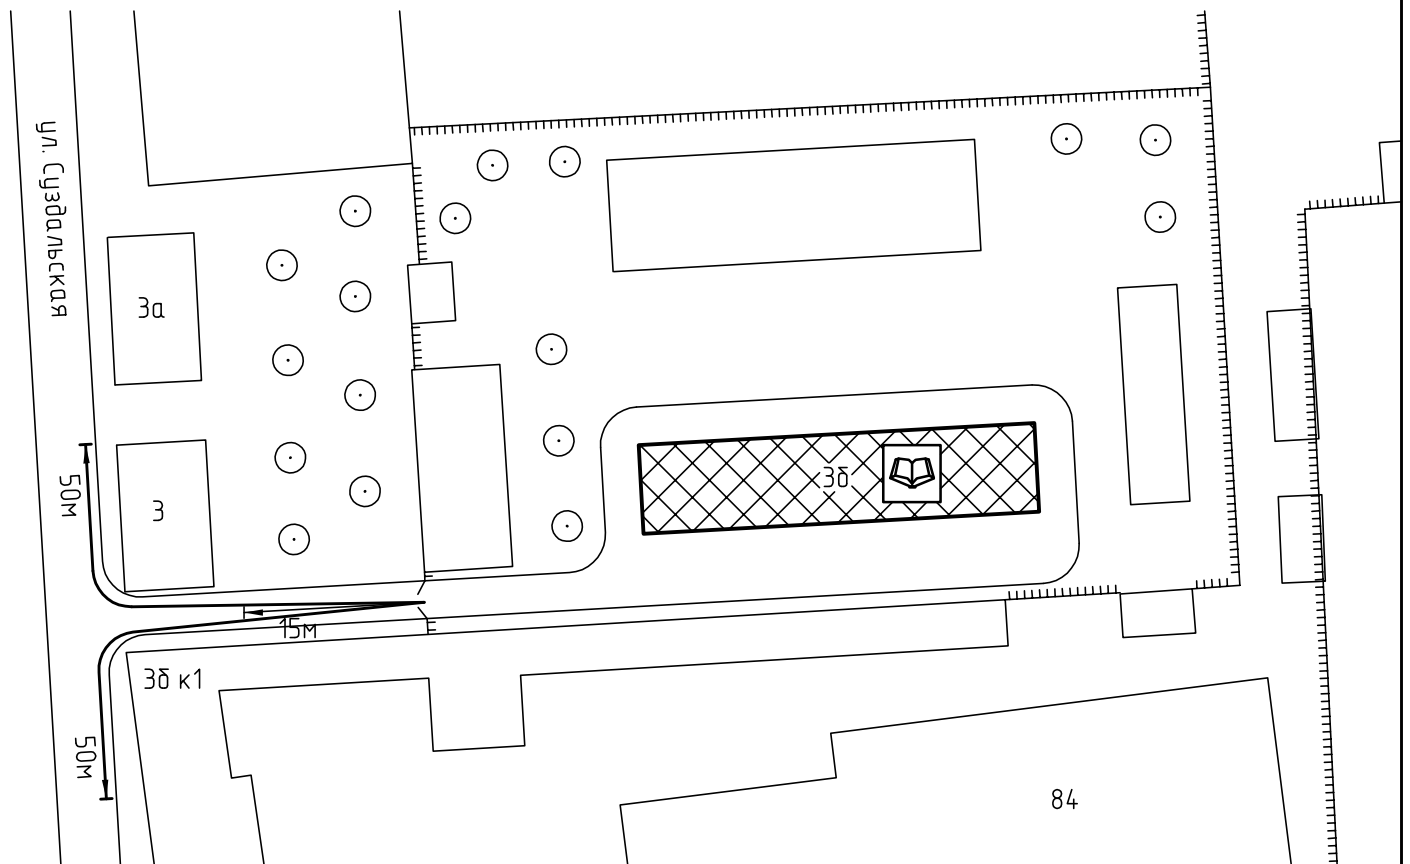

Условные обозначения:

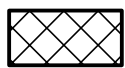

Организации и объекты от которых
 определяется расстояние.



Объект торговли.




Объект общественного
 питания.




Детские и образовательные
 учреждения.



Окружающая застройка.

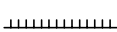

Ограждение прилегающей
 территории.

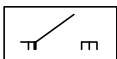


Ворота.




Расстояние 50м.


Расстояние 15м.

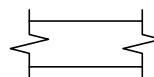


Дороги, тротуары.

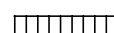

Пешеходный переход.

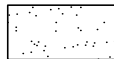

Газон.

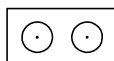

Деревья.