



Тротуары слева	ширина 1,5 м; материал а/б 000-186
Дорожные ограждения и направляющие устр-ва слева	
Дорожные ограждения и направляющие устр-ва по осевой	
Горизонтальная дорожная разметка слева	2-я от осевой
	1-я от осевой
Элементы дороги в плане	
Элементы дороги в продольном профиле	

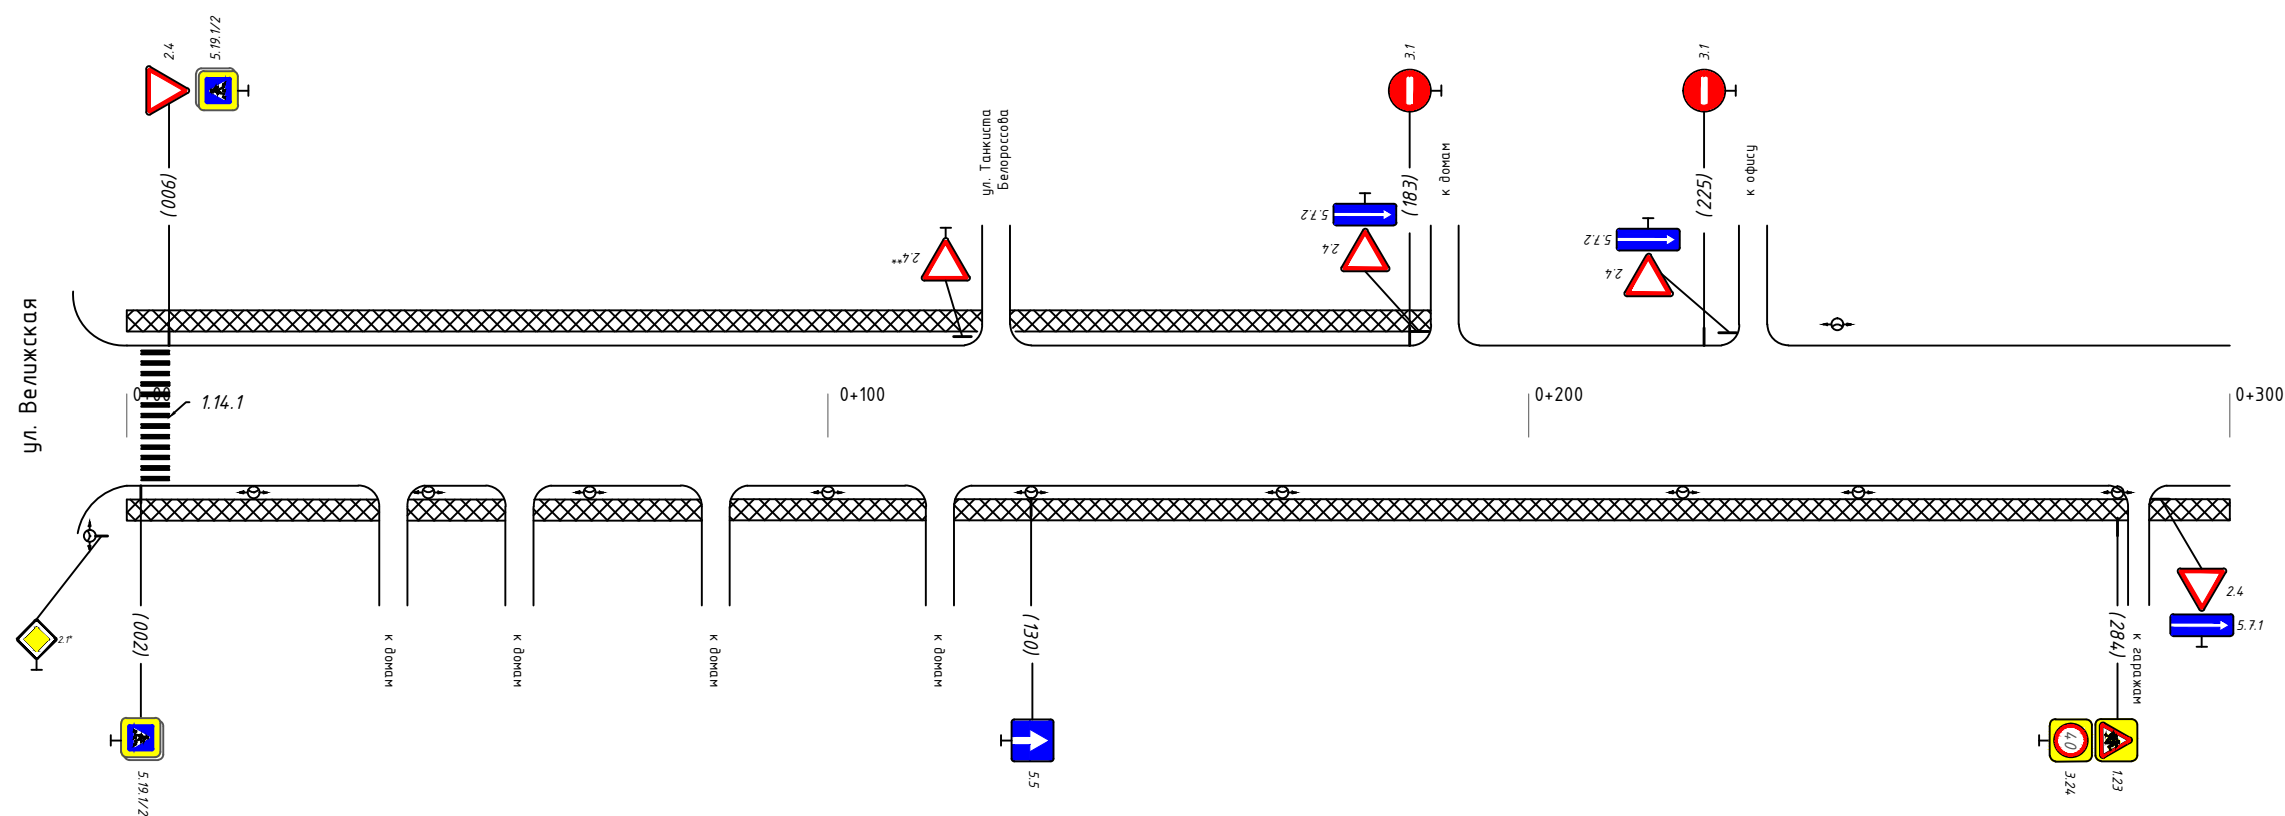

\* - знаки учтены в ПОДД на ул. Велижская  
\*\* - знаки учтены в ПОДД на ул. Танкитса Белороссоба

Горизонтальная дорожная разметка слева	Осевая линия	000-186
	1-я от осевой	
	2-я от осевой	
Дорожные ограждения и направляющие устр-ва справа		
Тротуары справа	ширина 1,5 м; материал а/б 000-300	

Тротуары слева	недостающий ширина 1,5 м; материал а/б 470-600	
Дорожные ограждения и направляющие устр-ва слева		
Дорожные ограждения и направляющие устр-ва по осевой		
Горизонтальная дорожная разметка слева	2-я от осевой	
	1-я от осевой	
Элементы дороги в плане		
Элементы дороги в продольном профиле		

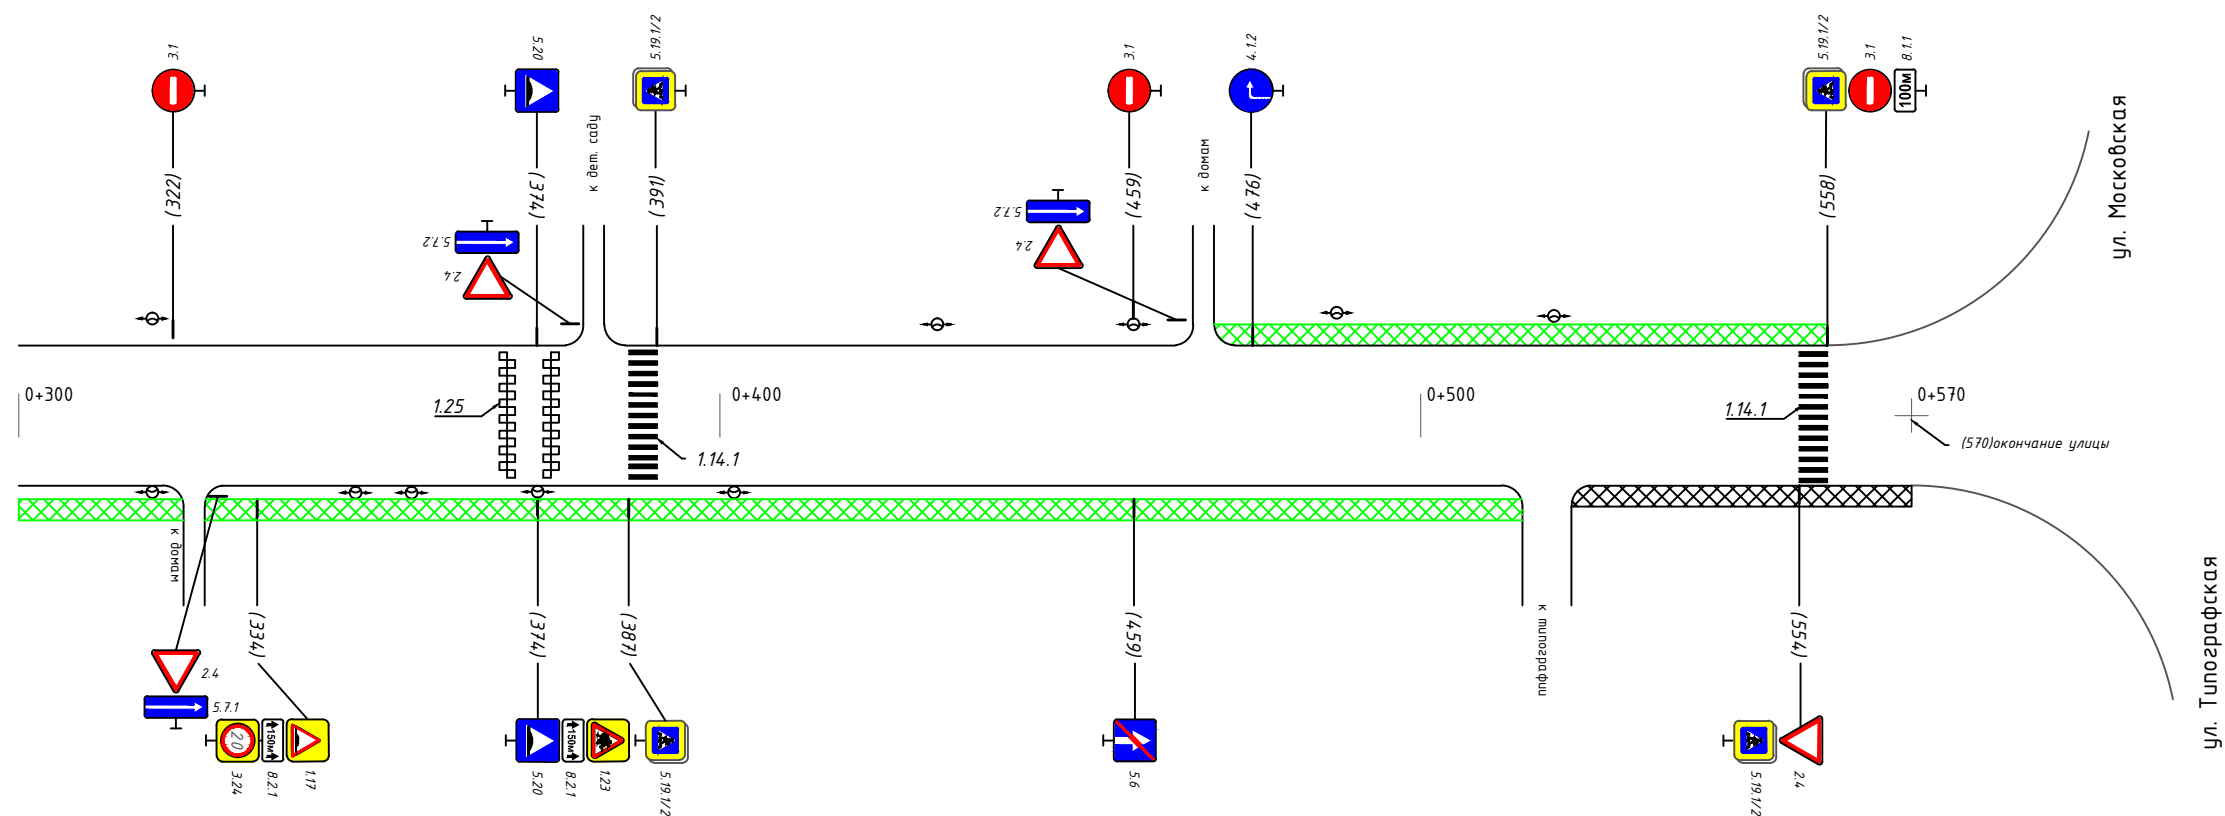

Горизонтальная дорожная разметка слева	Осевая линия		
	1-я от осевой		
	2-я от осевой		
Дорожные ограждения и направляющие устр-ва справа			
Тротуары справа	недостающий ширина 1,5 м; материал а/б 300-514	ширина 1,5 м; материал а/б 521-600	