



Тротуары слева	ширина 2 м; материал а/б 300-360
Дорожные ограждения и направляющие устр-ва слева	
Дорожные ограждения и направляющие устр-ва по осевой	
Горизонтальная дорожная разметка слева	2-я от осевой
	1-я от осевой
Элементы дороги в плане	
Элементы дороги в продольном профиле	

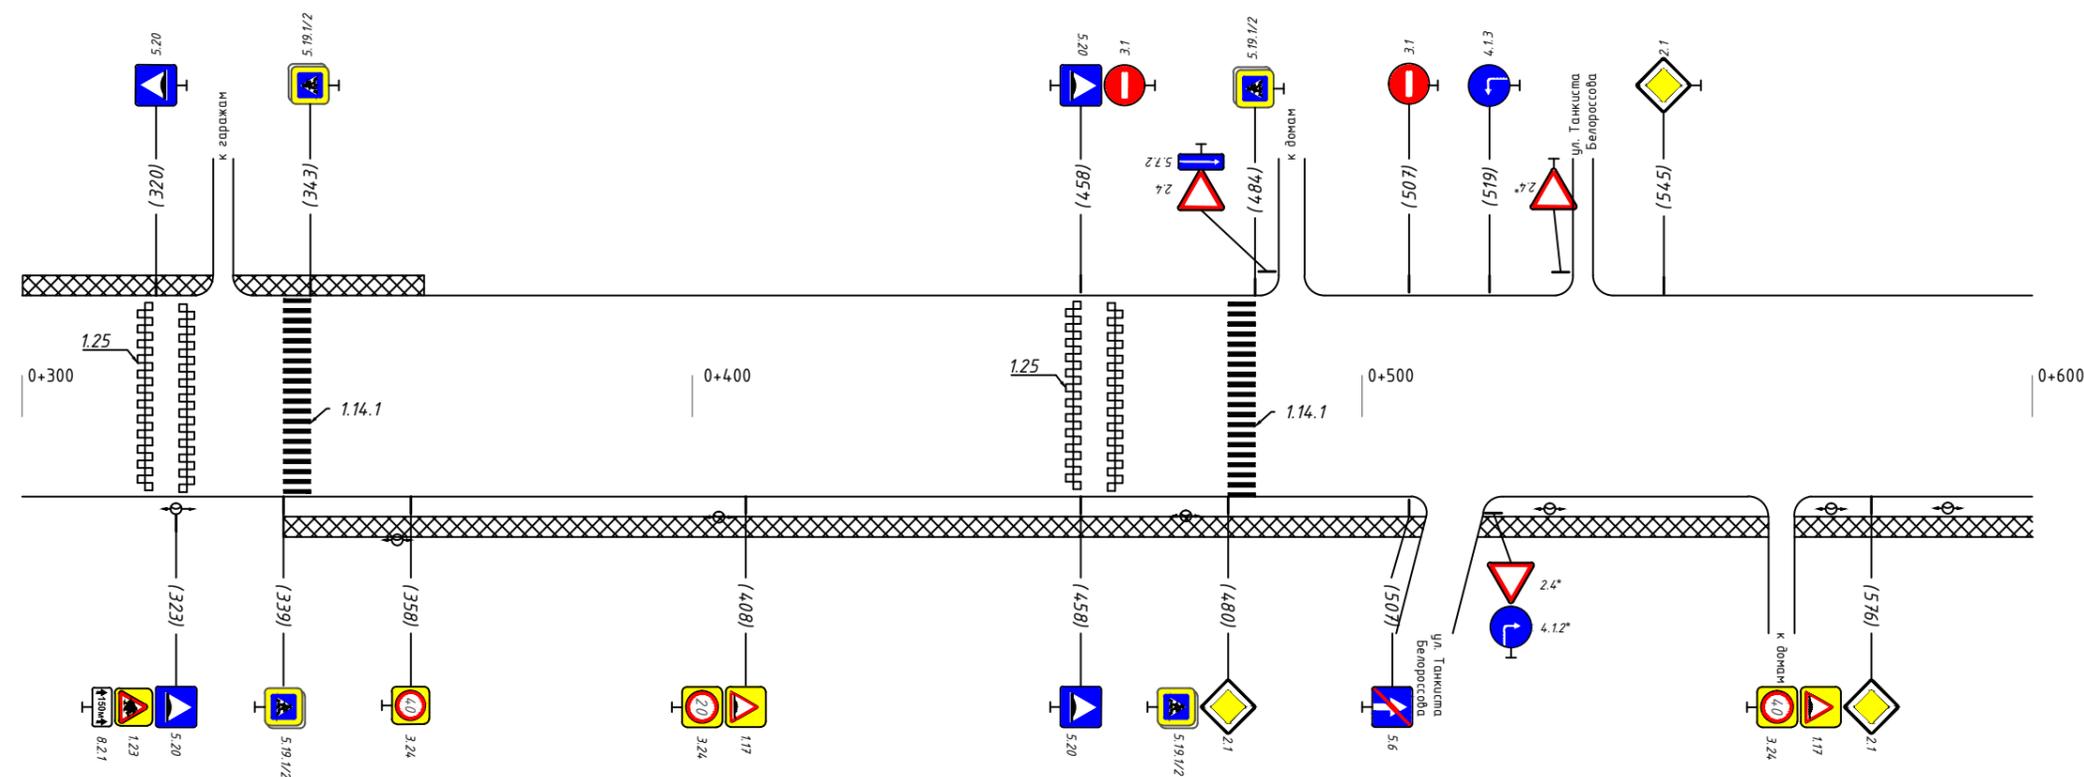

* - знаки учтены в ПОДД на ул. Танкиста Белоросова

Горизонтальная дорожная разметка справа	Осевая линия	
	1-я от осевой	
	2-я от осевой	
Дорожные ограждения и направляющие устр-ва справа		
Тротуары справа	ширина 1,5 м; материал а/б 339-600	


Тротуары слева		ширина 1,5 м; материал а/б 781-900
Дорожные ограждения и направляющие устр-ва слева		
Дорожные ограждения и направляющие устр-ва по осевой		
Горизонтальная дорожная разметка слева	2-я от осевой	
	1-я от осевой	
Элементы дороги в плане		
Элементы дороги в продольном профиле		

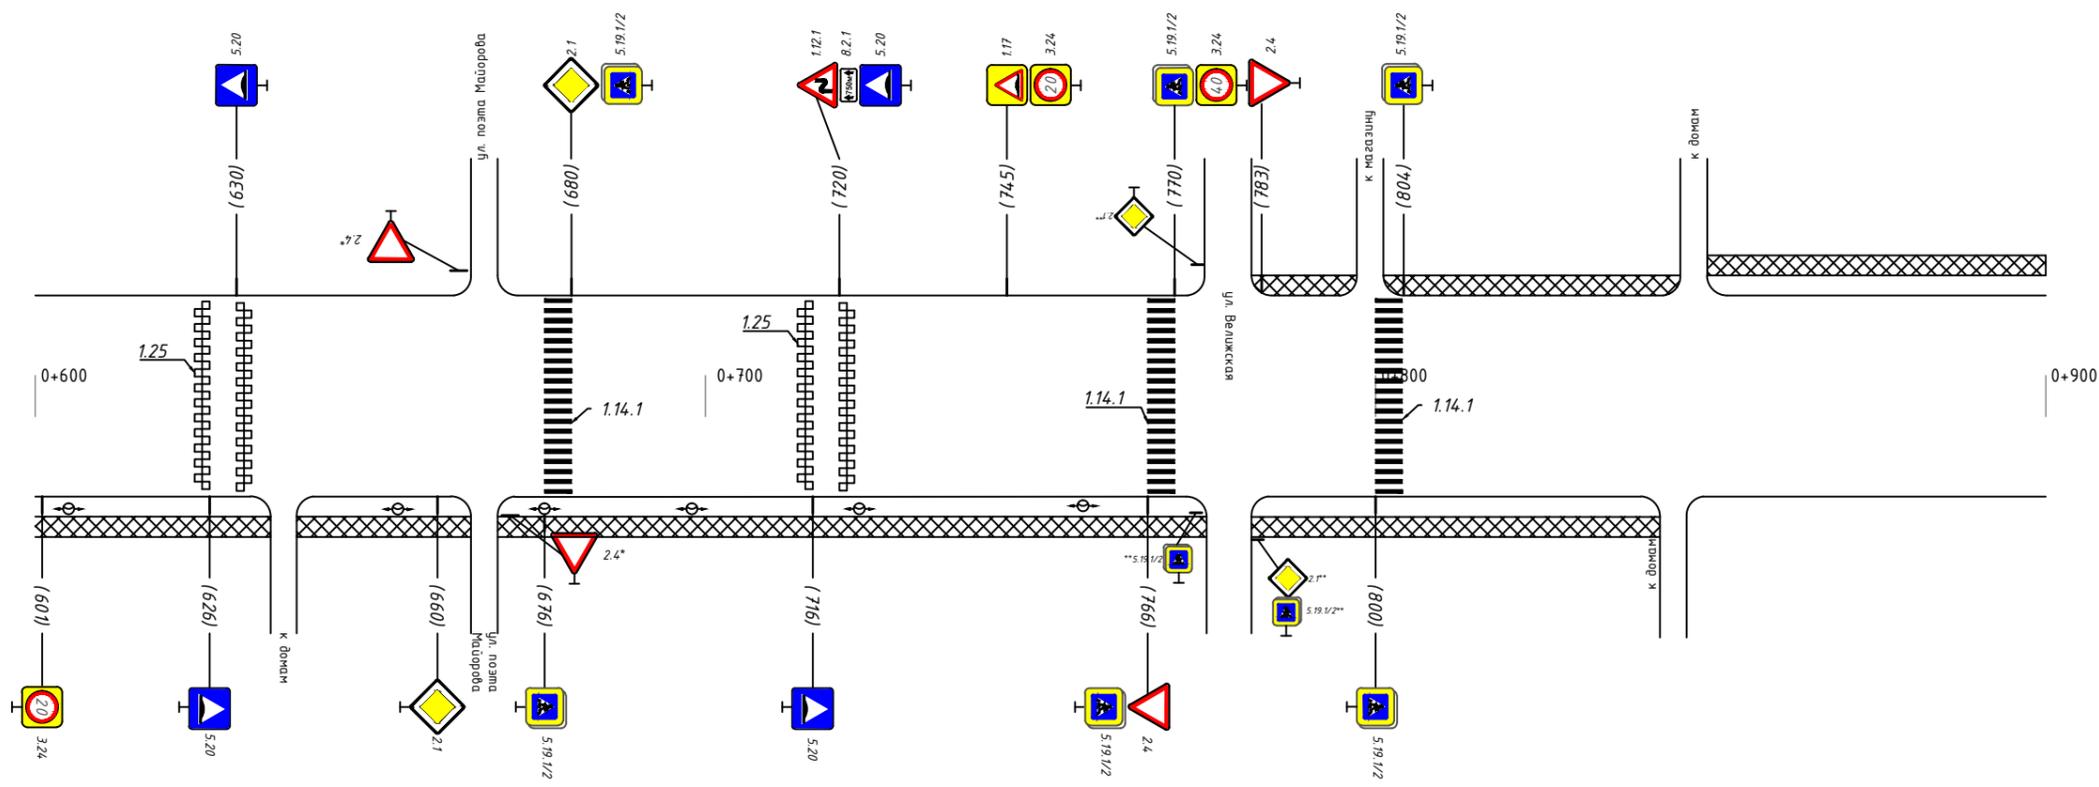

* - знаки учтены в ПОДД на ул. поэта Майорова
** - знаки учтены в ПОДД на ул. Велижская

Горизонтальная дорожная разметка слева	Осевая линия	1.14.1 676-680	1.14.1 766-770	1.14.1 804-808
	1-я от осевой			
	2-я от осевой			
Дорожные ограждения и направляющие устр-ва справа				
Тротуары справа		ширина 1,5 м; материал а/б 600-842		

Тротуары слева	ширина 1,5 м, материал а/б 900-960
Дорожные ограждения и направляющие устр-ва слева	
Дорожные ограждения и направляющие устр-ва по осевой	
Горизонтальная дорожная разметка слева	2-я от осевой
	1-я от осевой
Элементы дороги в плане	
Элементы дороги в продольном профиле	

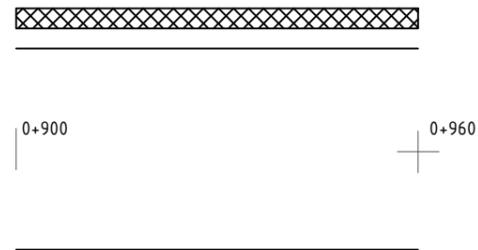

Горизонтальная дорожная разметка слева	Осевая линия	
	1-я от осевой	
	2-я от осевой	
Дорожные ограждения и направляющие устр-ва справа		
Тротуары справа		