

 

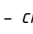



Схема
организации дорожного движения при производстве дорожных работ
на ул. Андрианова (от дома №22 до пер. Пограничного)

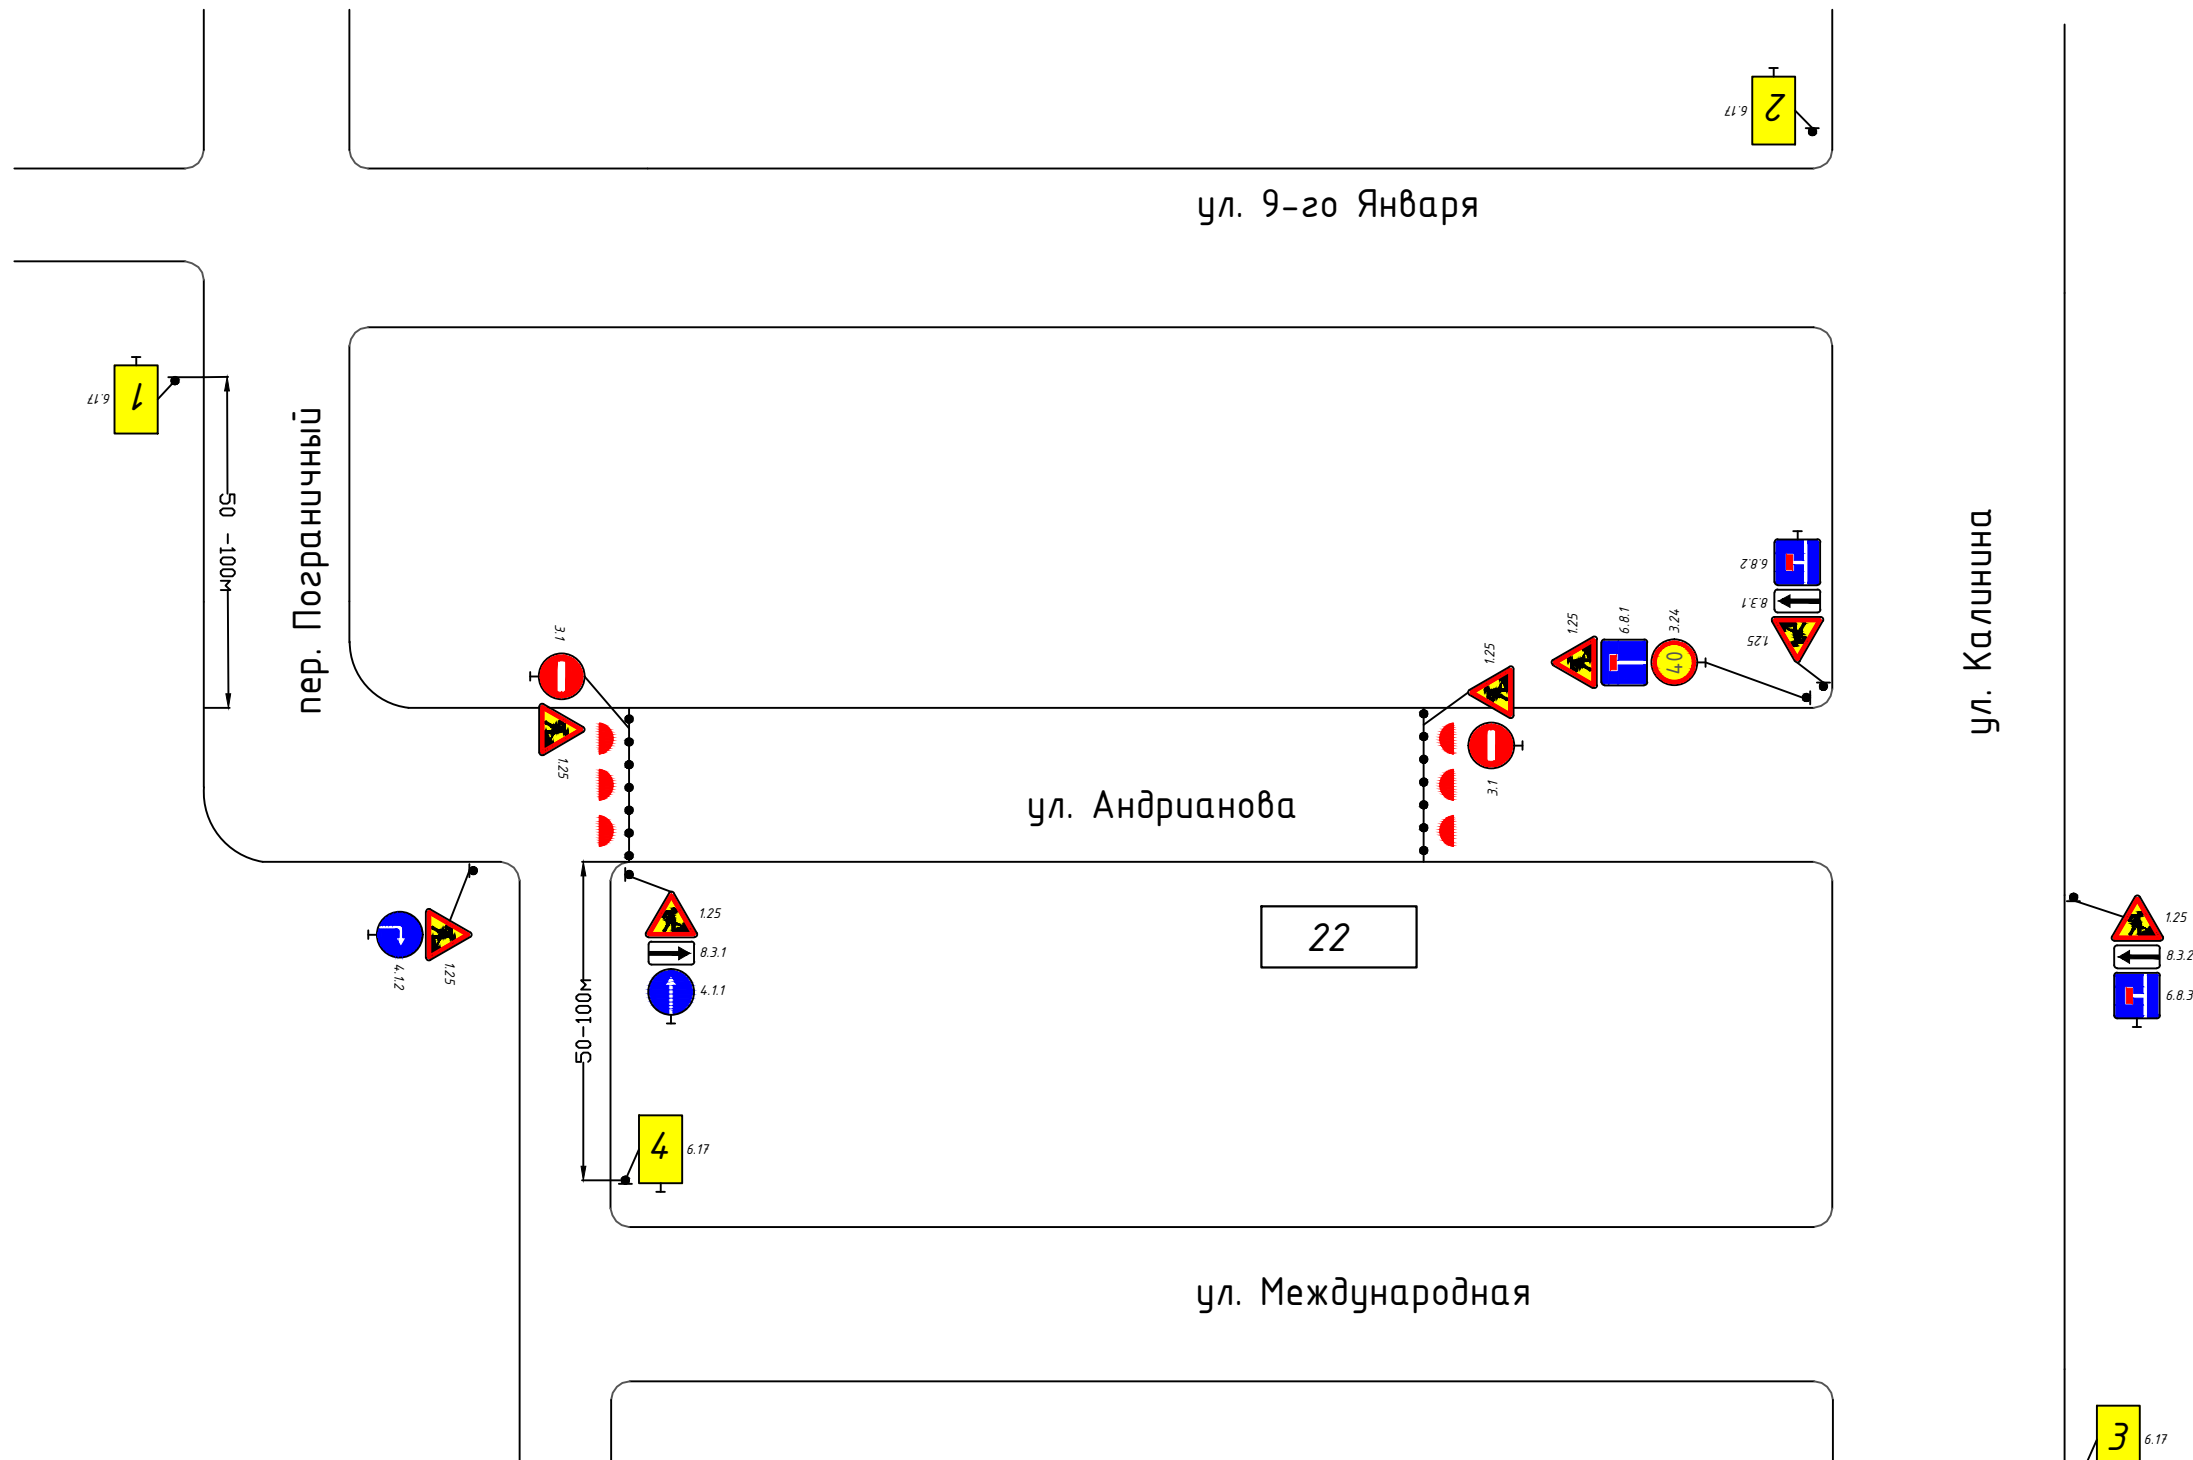

Наименование организации: МУП "САЖХ города Иванова"
 Название объекта: ул. Андрианова (от дома №22 до пер. Пограничного)
 Вид и характер работ: Расчистка проезжей части и тротуара со сколом наледи
 Сроки выполнения работ в период с 10.02.2017 по 13.02.2017
 Ответственный за производства работ:
 Статья 12.34 Кодекса об административном правонарушении РФ ознакомлен

- Условные обозначения:**
-  1.25 - временный дорожный знак
 -  - ограждение места производства работ
 -  - фонарь подвесной
 -  - стойка для дорожного знака
 -  6.17 - информационный знак 6.17

Эскиз информационного знака 6.17

Схема объезда №1

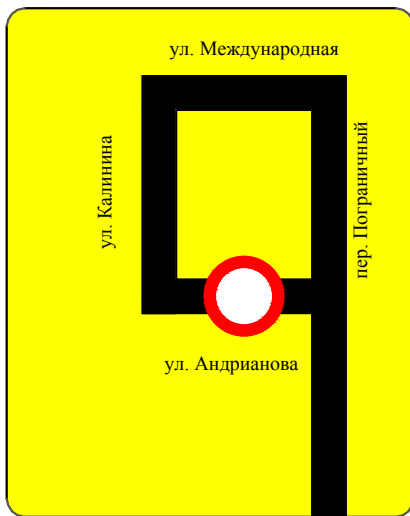


Схема объезда №2

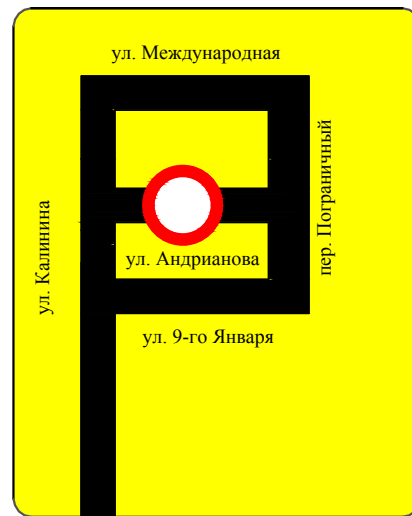


Схема объезда №3



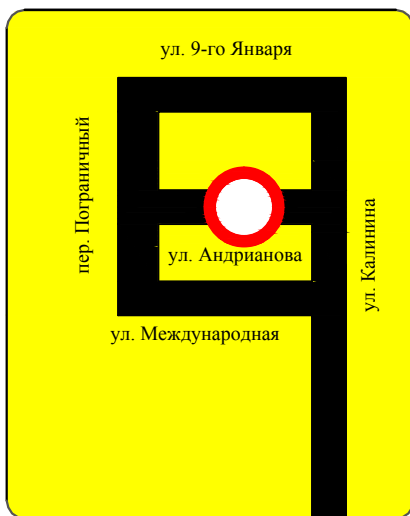


Схема объезда №4

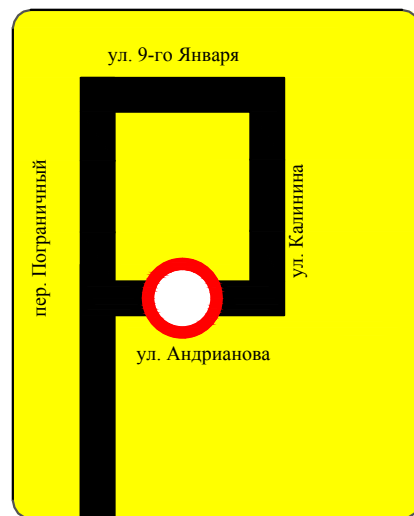

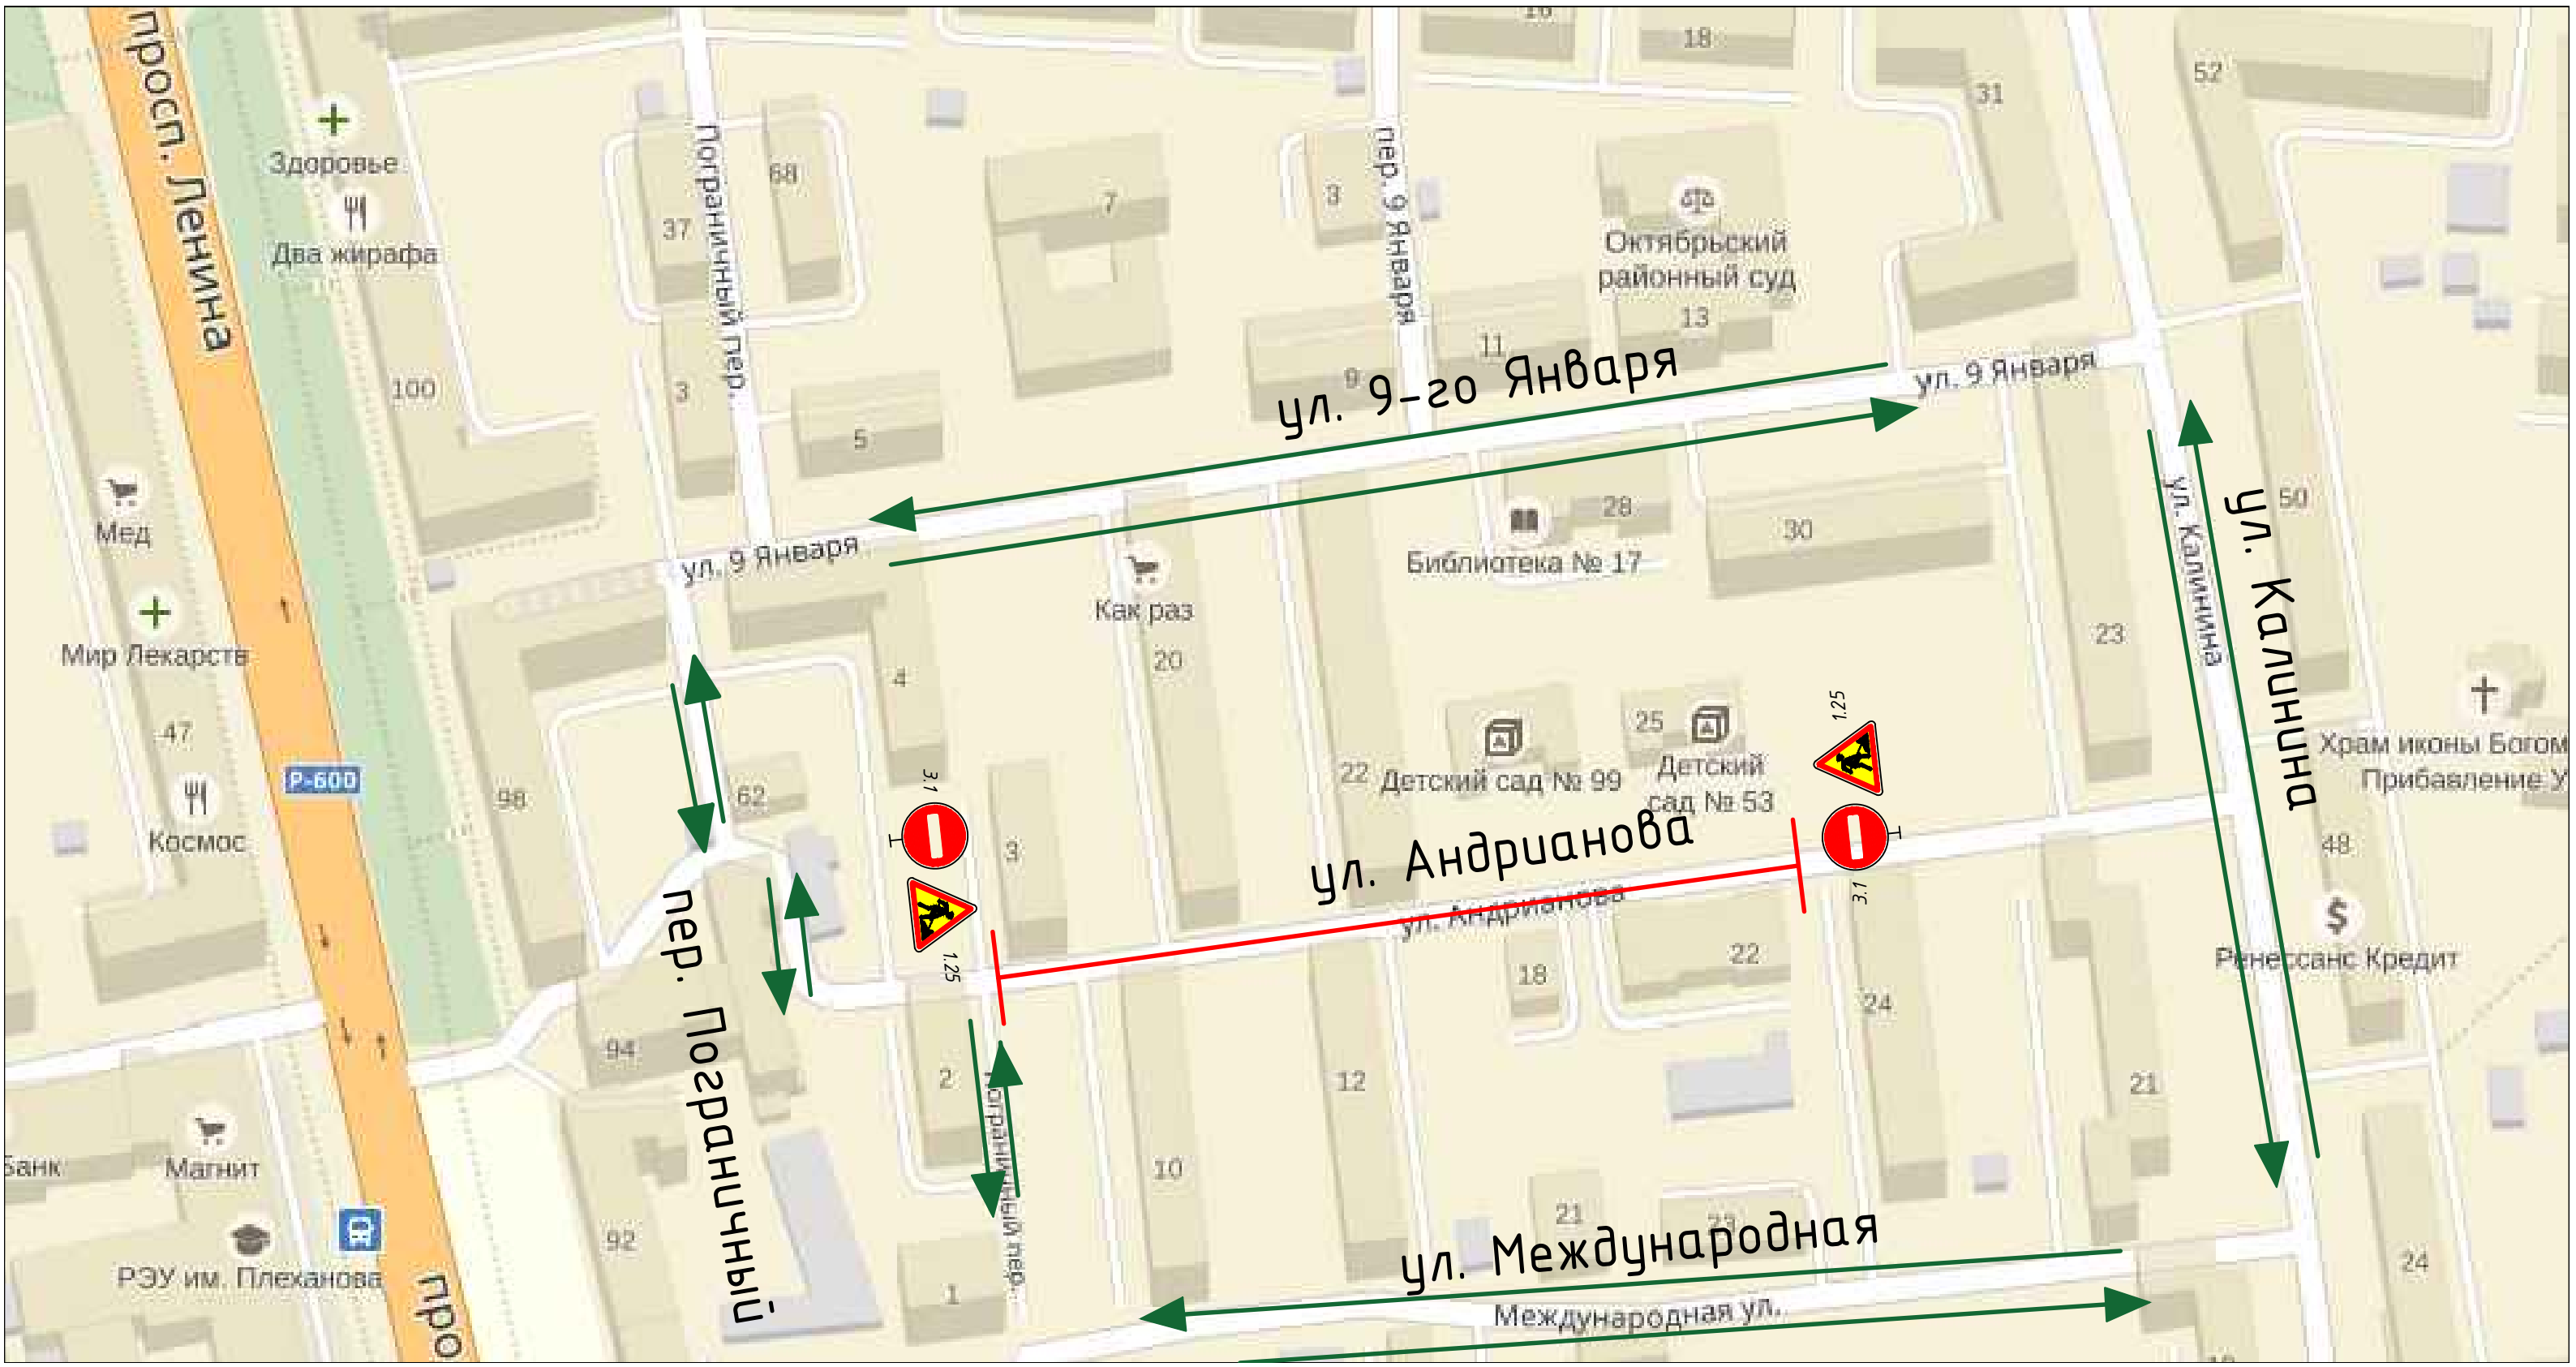

ул. 9-го Января

ул. 9 Января

ул. 9 Января

Как раз

Библиотека № 17

ул. Андрианова

ул. Андрианова

ул. Международная

Международная ул.

ул. Калюжная

пер. Посраннычный

пер. 9 Января

просп. Ленина

Здоровье
Два жирафа

Октябрьский районный суд

Мир Лекарств

Космос

Детский сад № 99

Детский сад № 53

Храм иконы Богом Прибавление У

Ренессанс Кредит

РЭУ им. Плеханова

Магнит

Банк