

Ведомость рабочих чертежей основного комплекта

| Лист | Наименование | Примечание |
|------|---|------------|
| 1 | Титульный лист | |
| 2-3 | Общие данные | |
| 4 | Фрагменты планов на отм. 0,000 м и -3,370 м | |
| 5 | Схемы К1, К2 и У | |
| | | |

Ведомость ссылочных и прилагаемых документов

| Обозначение | Наименование | Примечание |
|---------------|---|--------------|
| | Ссылочные документы | |
| 5.904-1 | Детали креплений воздуховодов | |
| A9-57 1989 | Лючок для замера параметров воздуха | |
| | ГПИ "Сантехпроект" | |
| | | |
| 29/07-14-ОВ.С | Прилагаемые документы | |
| | Спецификация оборудования, изделий и материалов | Сброшюровать |
| | к основному комплекту чертежей 29/07-14-ОВ | с данным |
| | | комплектom |
| | | |

Технические решения, принятые в рабочих чертежах, соответствуют требованиям экологических, санитарно-гигиенических, противопожарных и других норм, действующих на территории Российской Федерации, и обеспечивают безопасную эксплуатацию объекта при соблюдении предусмотренных рабочими чертежами мероприятий.

Главный инженер проекта


Е.А.Лозин

Основные показатели по рабочим чертежам вентиляции

Таблица 1

| Наименование здания (сооружения), помещения | Объем, м³ | Периоды года при t _н °С | Расход теплоты, Вт | | | | Расход холода, Вт | Установ-ленная мощность электро-двигате-лей, кВт |
|---|-----------|------------------------------------|--------------------|----------------|---------------------------|-------|-------------------|--|
| | | | на отоп-ление | на венти-ляцию | на горячее водоснаб-жение | общий | | |
| Серверная | 68,4 | Лето, +26 °С | - | - | - | - | 24400 | 9,74 |

План-схема

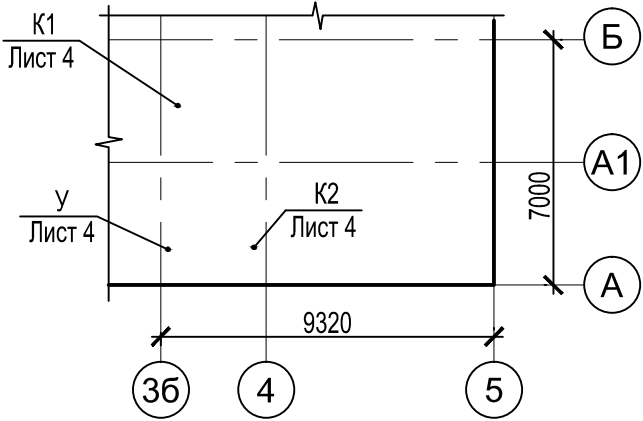

| | | | | | | | | |
|-----------|---------|----------|---------|-------|------|---|-------------|------|
| | | | | | | 29/07-14-ОВ | | |
| | | | | | | Кондиционирование воздуха в помещении серверной, расположенной по адресу: г. Иваново, пл. Революции, д. 6 | | |
| Изм. | Кол.уч. | Лист | N° док. | Подп. | Дата | Серверная | Стадия | Лист |
| Разраб. | | Измайлов | | | | | Р | 2 |
| Провер. | | Лозин | | | | | | 5 |
| Нач. отд. | | | | | | Общие данные | ООО "ИВЕНТ" | |
| Н. контр. | | | | | | | | |
| | | | | | | | | |